
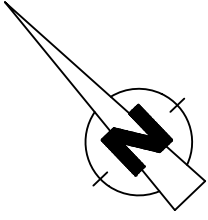


Edelweißstraße 5  
 Wolfratshausen  
 Haus 3 EG

WFL. / EG 54,51 m<sup>2</sup>  
 WFL. / GES. 146,82 m<sup>2</sup>

NFL. / EG 61,03 m<sup>2</sup>  
 NFL. / GES. 192,26 m<sup>2</sup>

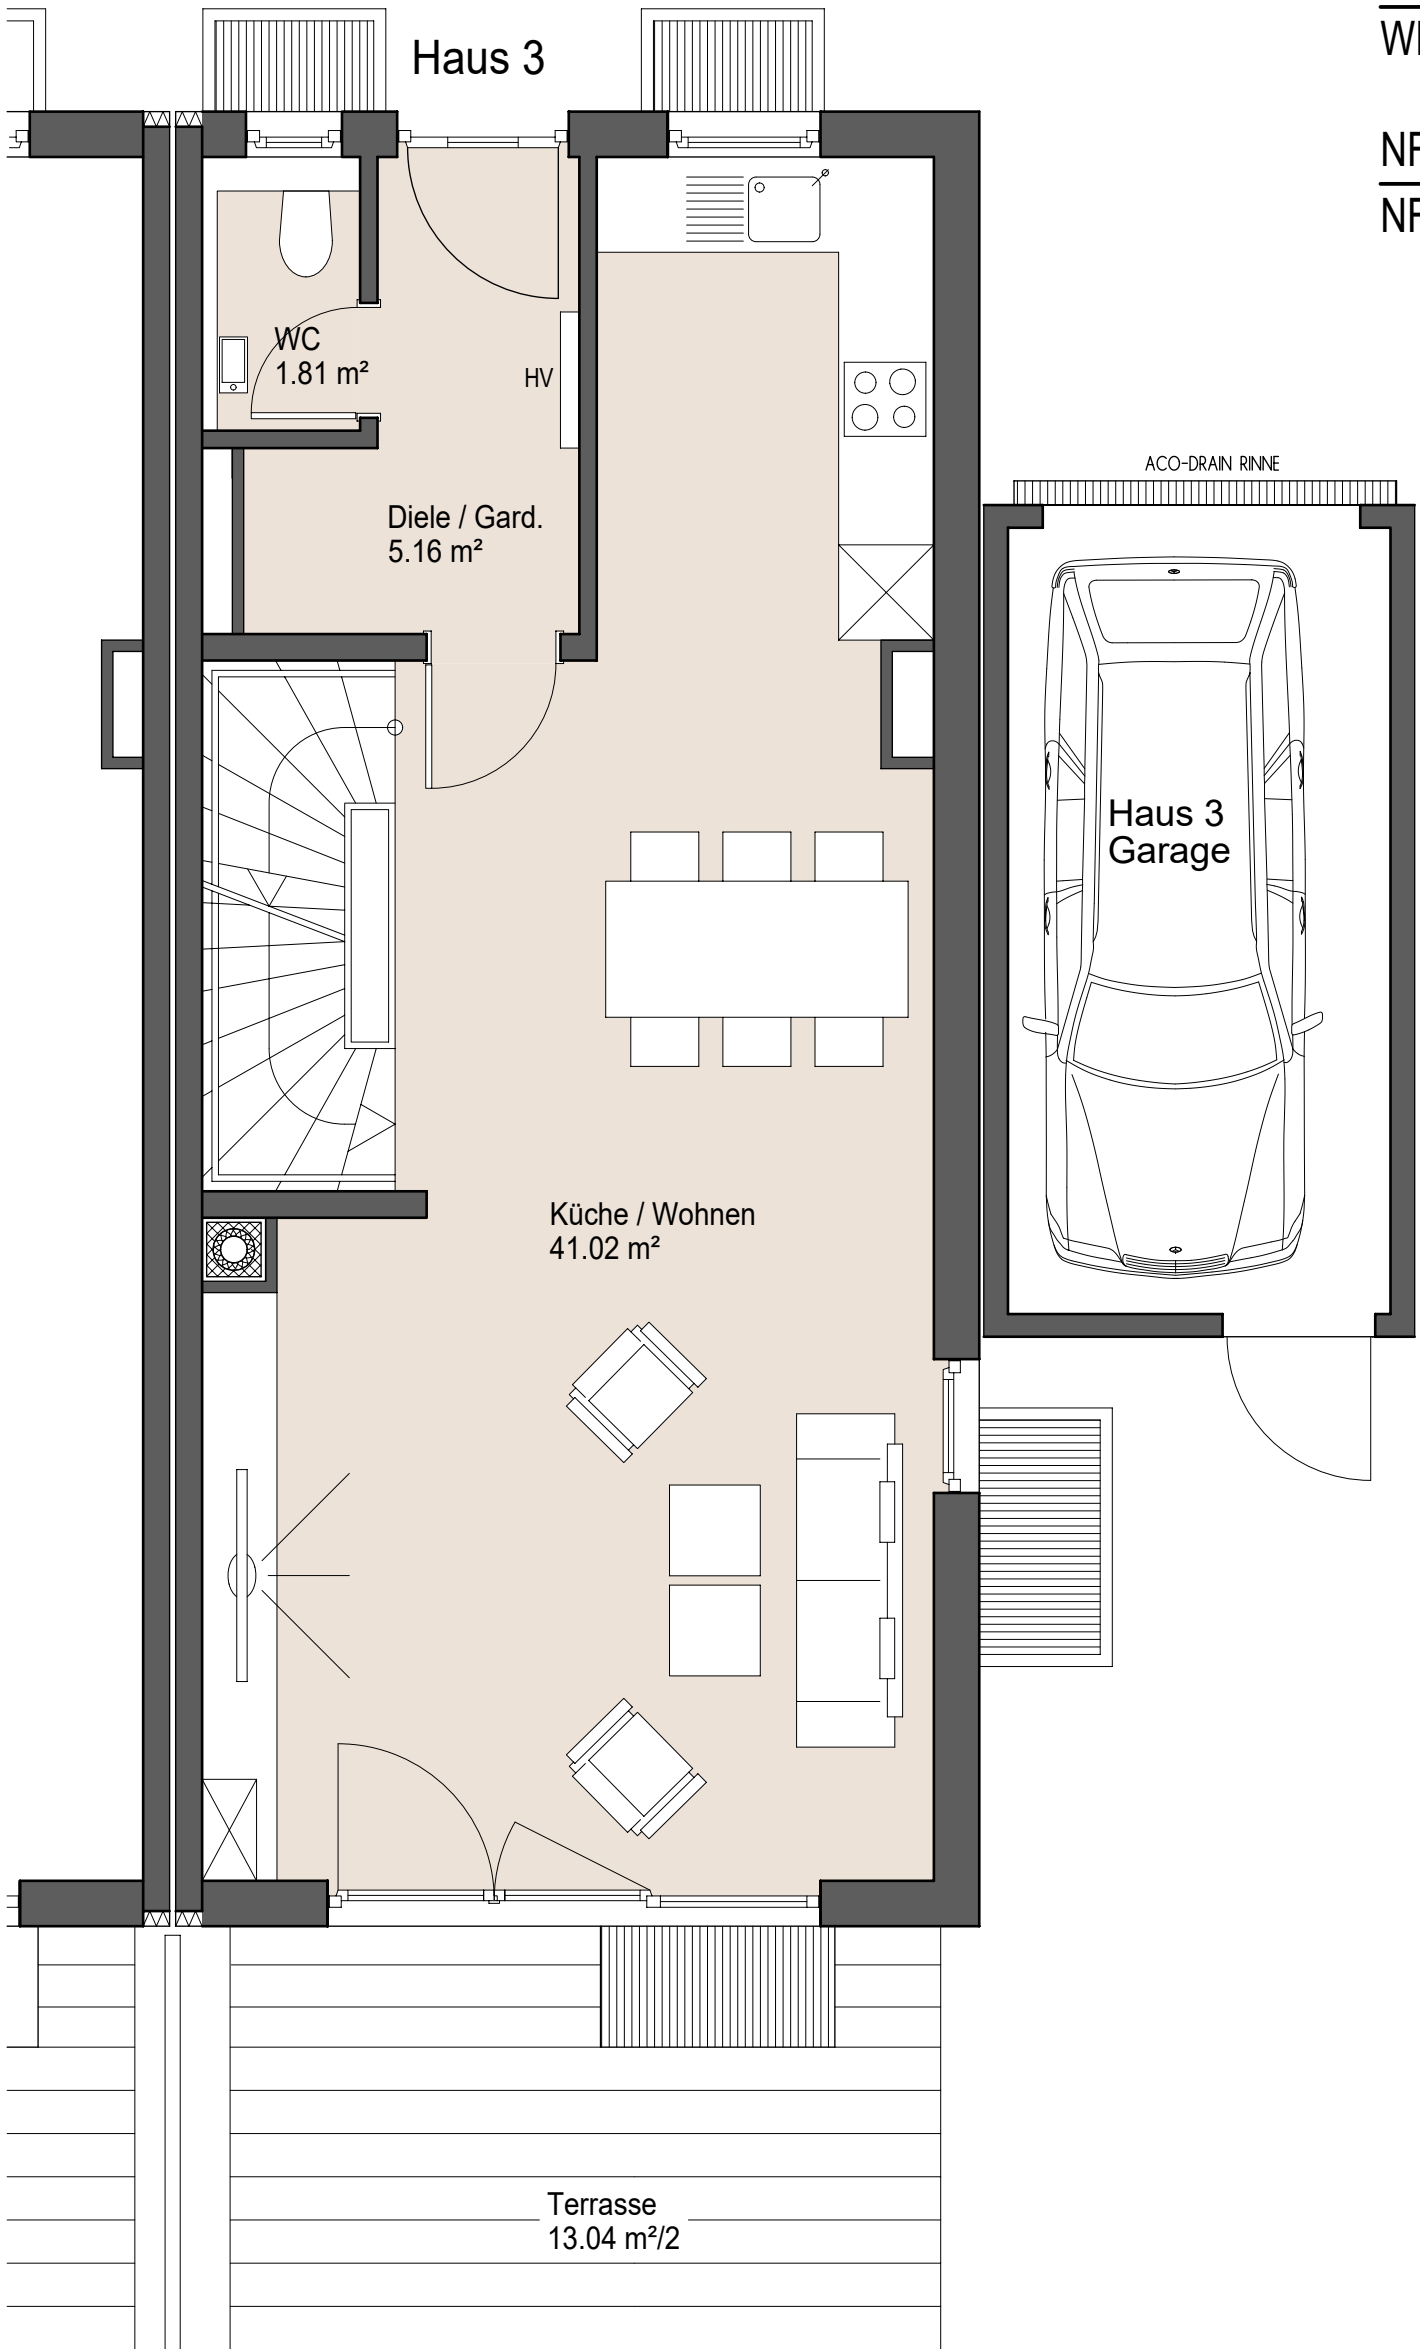

Maßstab 1 : 50  
 Stand: 16. 03. 26

Die Terrasse wurde zu 1/2 der Grundfläche angerechnet.