
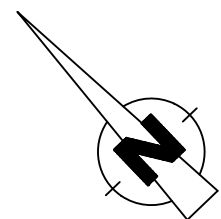


WFL. / KG 13,38 m²
WFL. / GES. 150,18 m²

NFL. / KG 48,28 m²
NFL. / GES. 195,62 m²

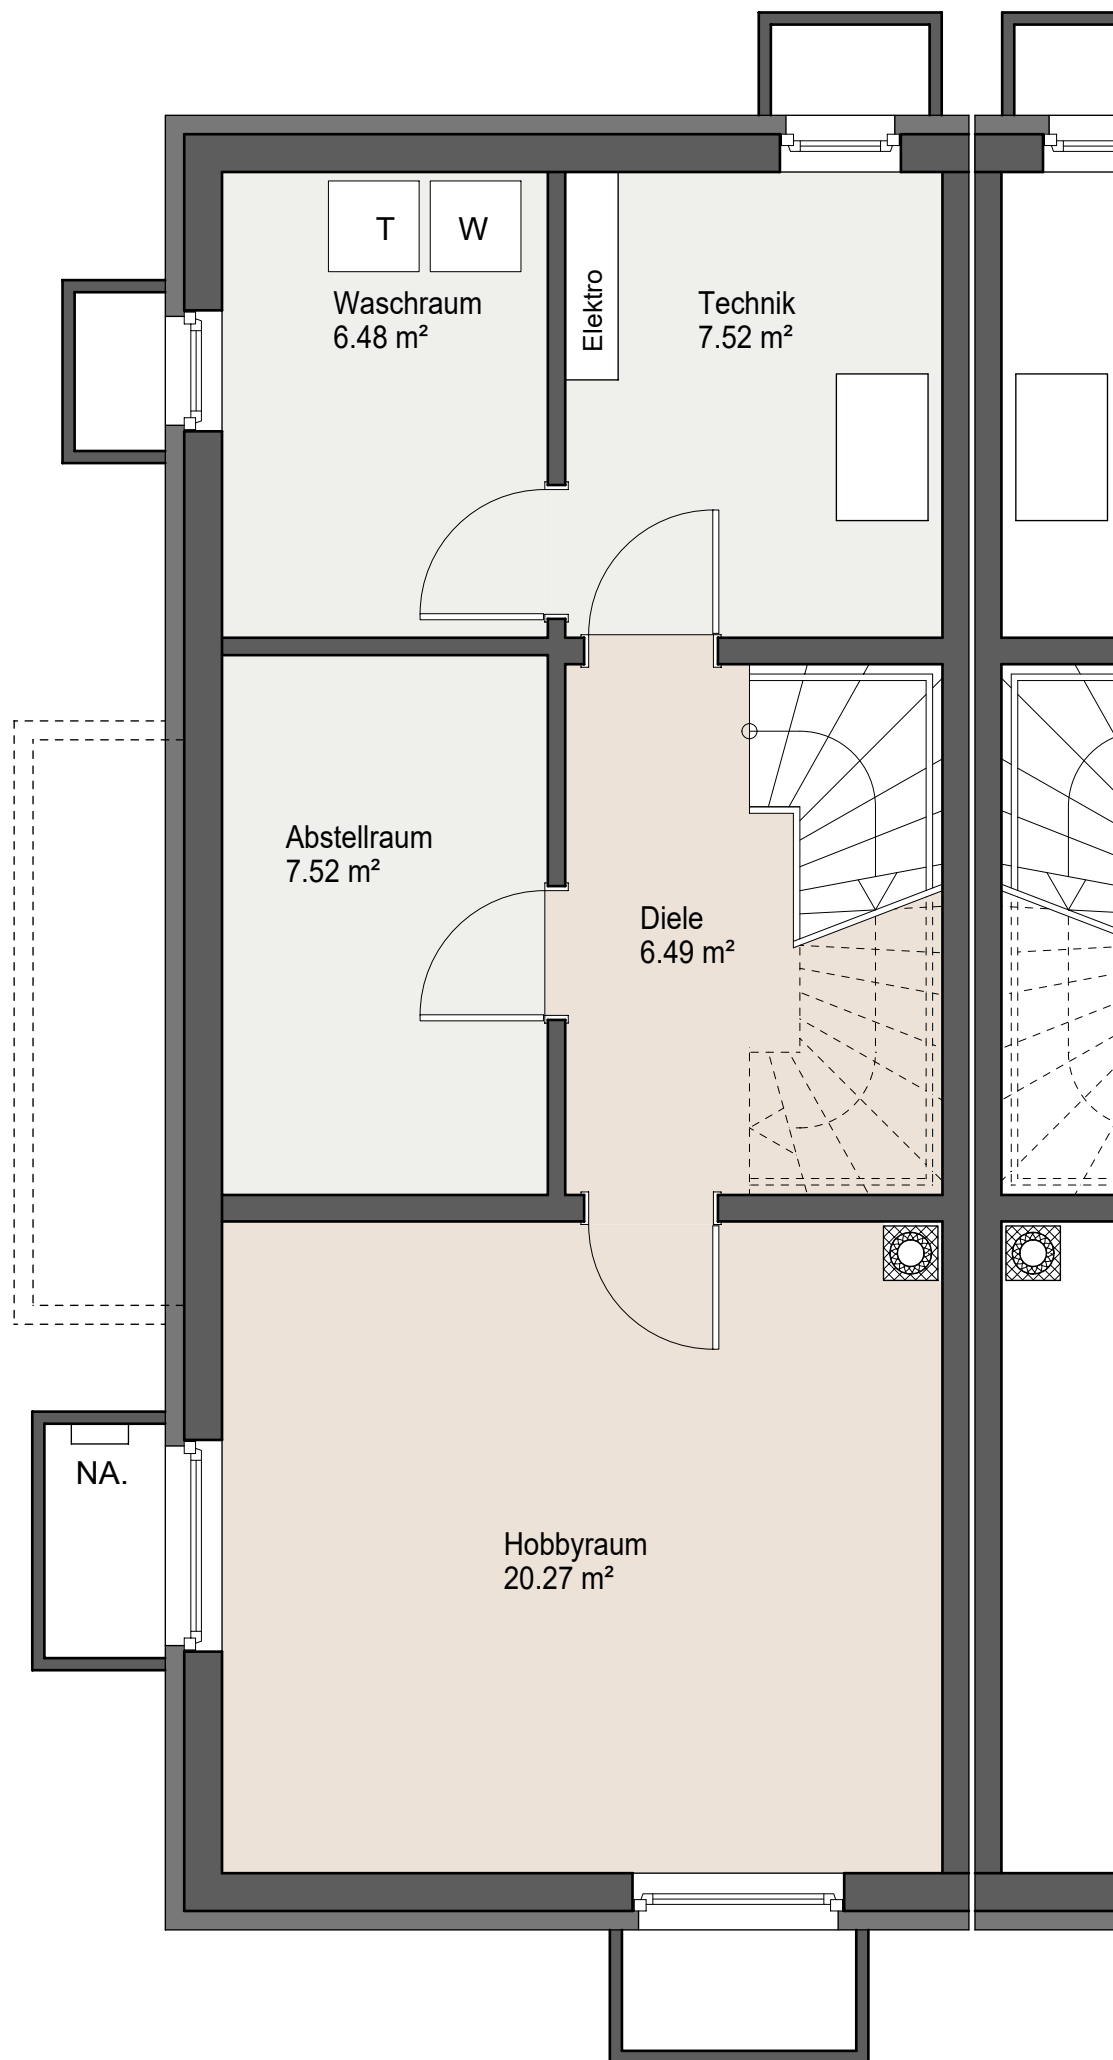

Maßstab 1 : 50
Stand: 16. 03. 26

Der Hobbyraum und Diele sind bei Wohnflächen jeweils zu 1/2 der Grundfläche angerechnet.