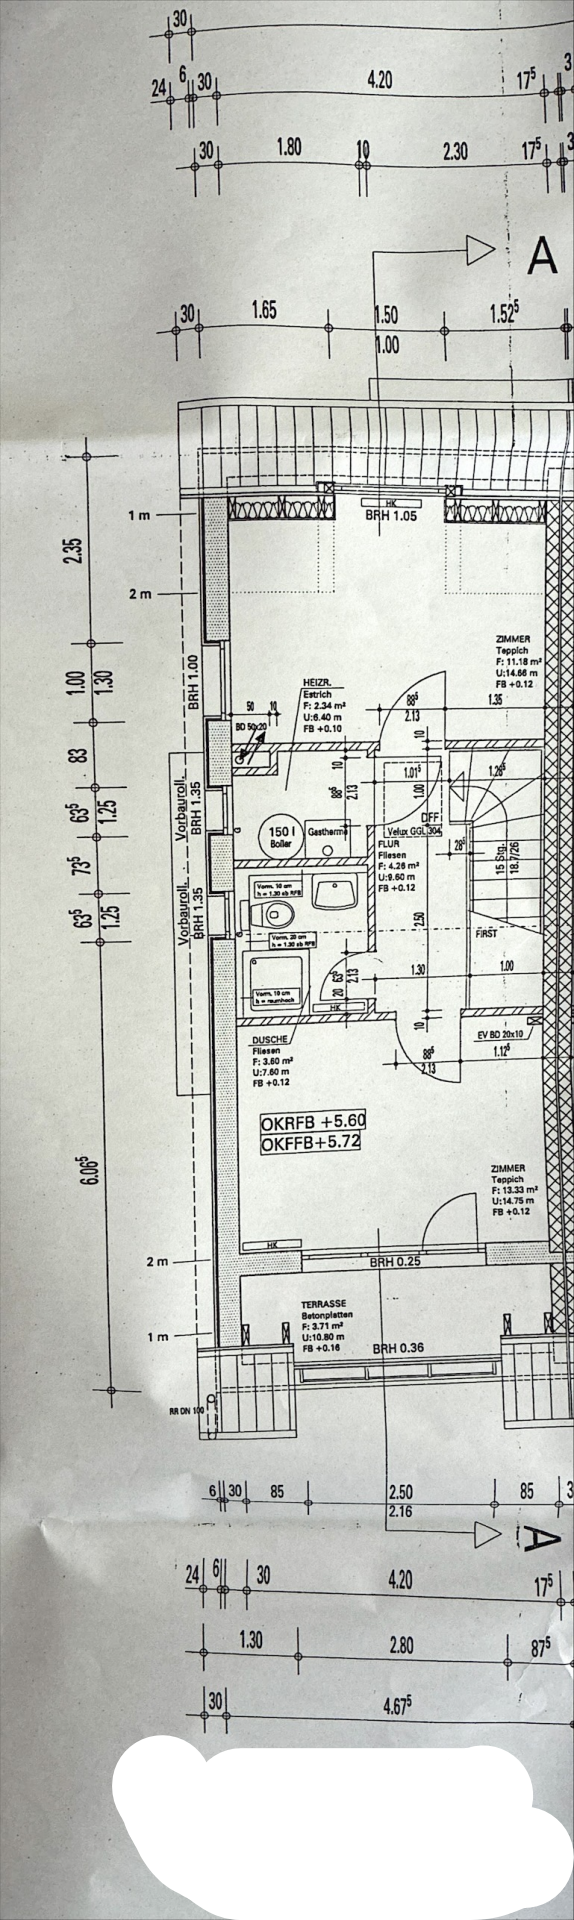
30
24 6 30
4.20
17⁵
30 1.80 10 2.30 17⁵
A
30 1.65 1.50 1.52⁵
1.00
1 m
2.35
2 m
HK
BRH 1.05
ZIMMER
Teppich
F: 11.18 m²
U:14.66 m
FB +0.12
HEIZR.
Estrich
F: 2.34 m²
U:6.40 m
FB +0.10
BD 50/20
Vorbauroll.
BRH 1.00
Vorbauroll.
BRH 1.35
150 l
Boiler
Gastherme
DFF
Velux GGL 304
FLUR
Fliesen
F: 4.26 m²
U:9.60 m
FB +0.12
15 Stg.
18/17/26
FIRST
Vorm. 10 cm
b = 1.20 ab RFB
Vorm. 20 cm
b = 1.20 ab RFB
Vorm. 10 cm
b = raumhoch
DUSCHE
Fliesen
F: 3.60 m²
U:7.60 m
FB +0.12
EV BD 20x10
OKRFB +5.60
OKFFB+5.72
ZIMMER
Teppich
F: 13.33 m²
U:14.75 m
FB +0.12
BRH 0.25
TERRASSE
Betonplatten
F: 3.71 m²
U:10.80 m
FB +0.16
BRH 0.36
RR DN 100
6.06⁵
6 30 85 2.50 85
2.16
24 6 30 4.20 17⁵
1.30 2.80 87⁵
30 4.67⁵