


DACHGESCHOSS

# SPITZBODEN

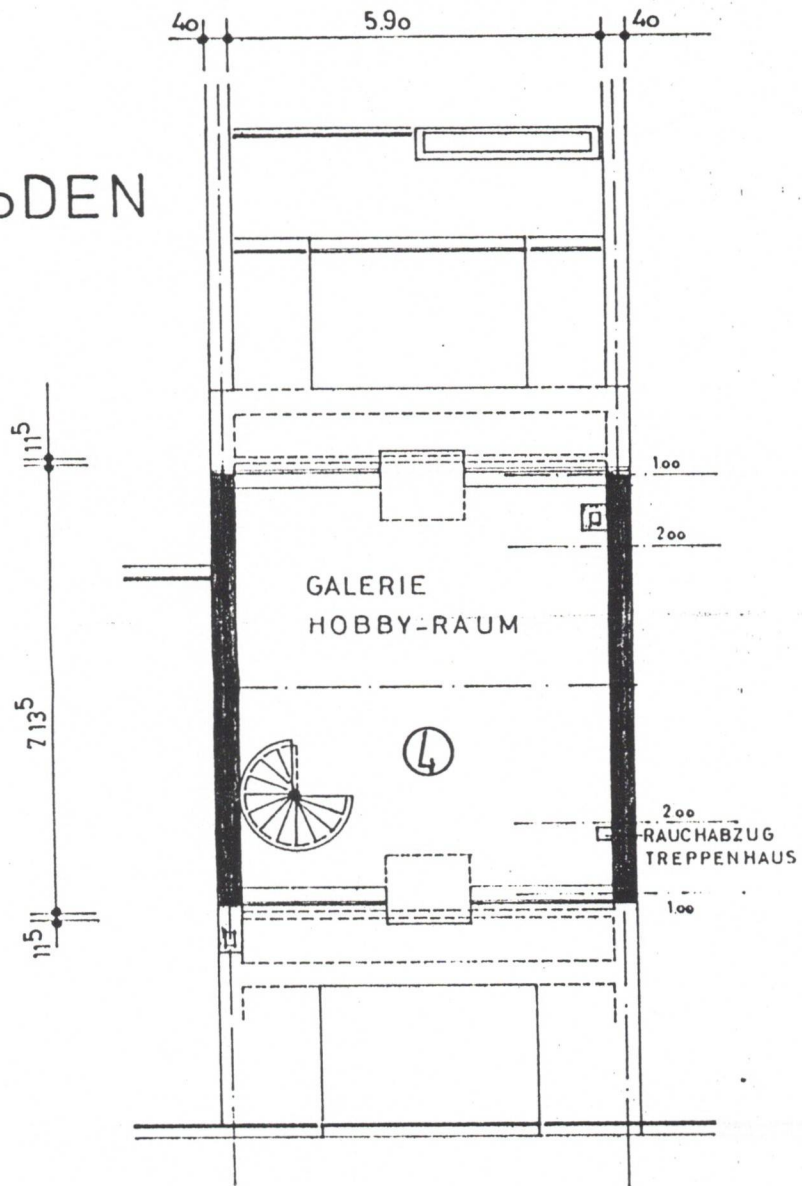

ANTRAG  
EINER ABGESCHLOSSEN-  
HEITSERKLÄRUNG


5000 KÖLN - EHRENFELD  
WAHLENSTR. 22

## I-II OBER - DACHGESCHÖSS

M. = 1 : 100

KÖLN, DEN  
BAUHERR :

1.3.91  
ARCHITEKT :

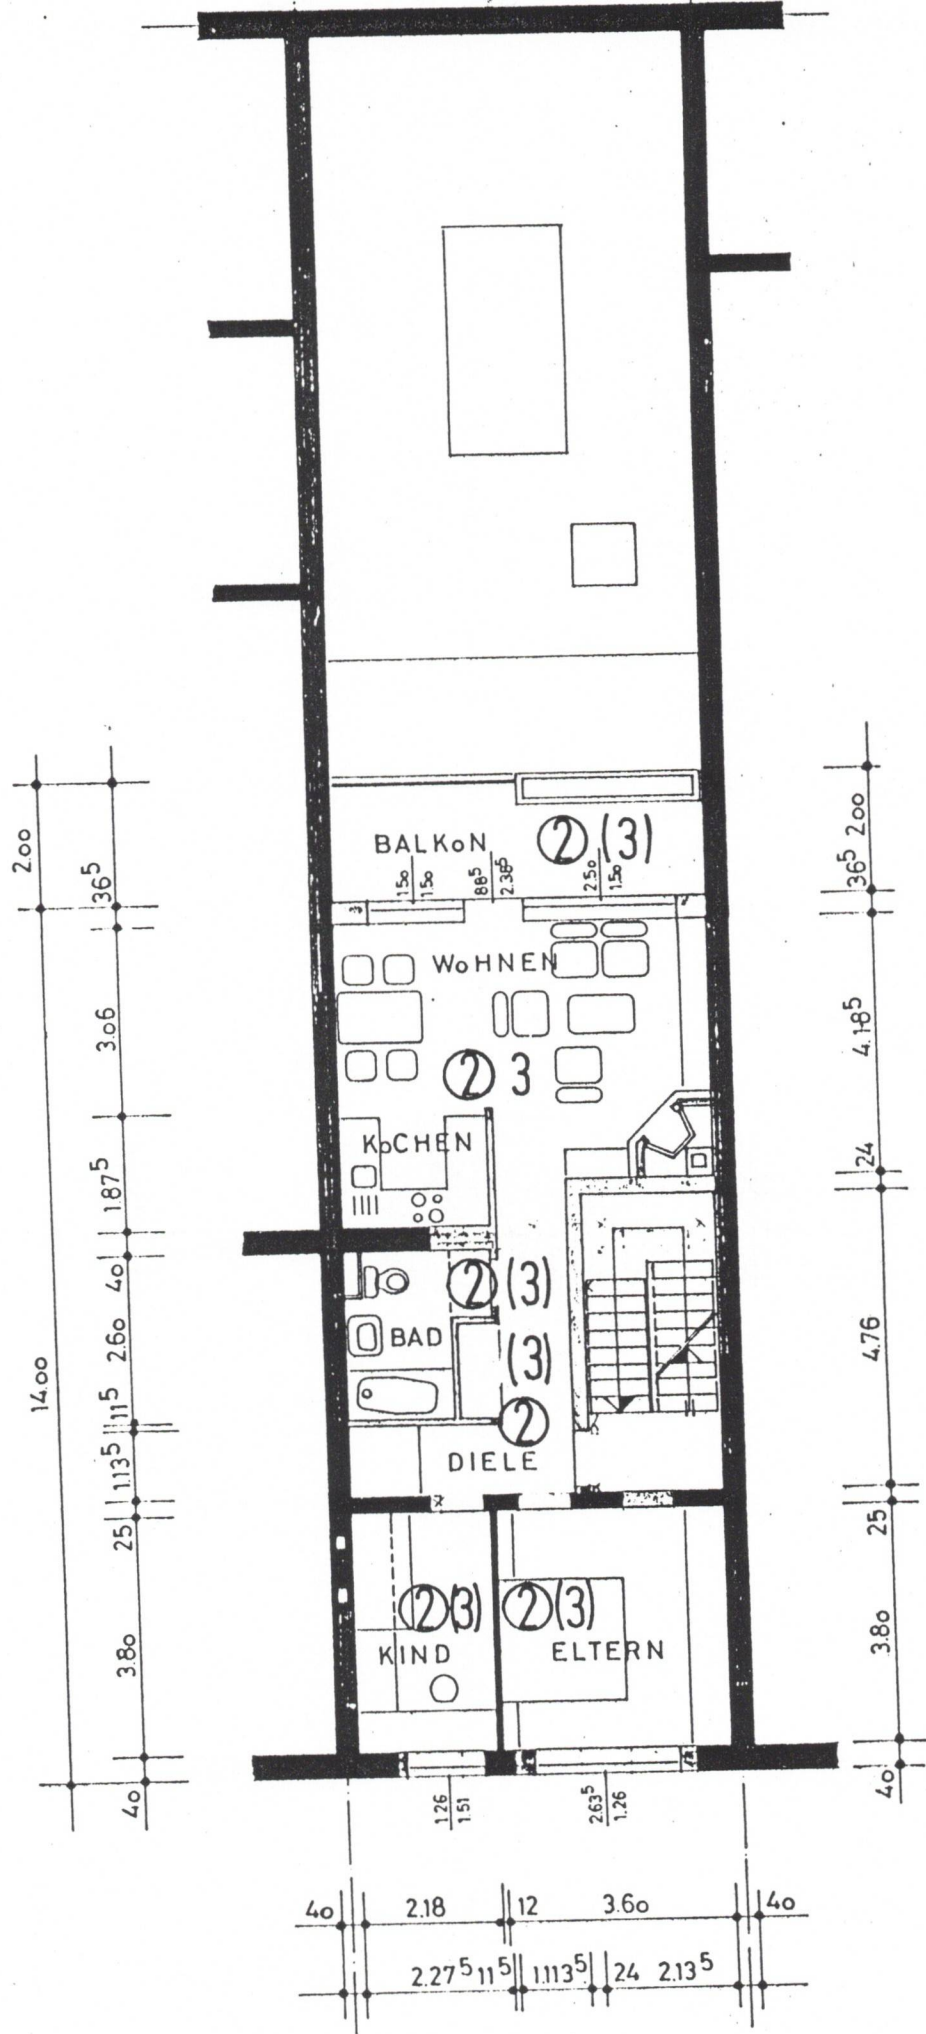

I-II OBER -

