


DACHGESCHOSS

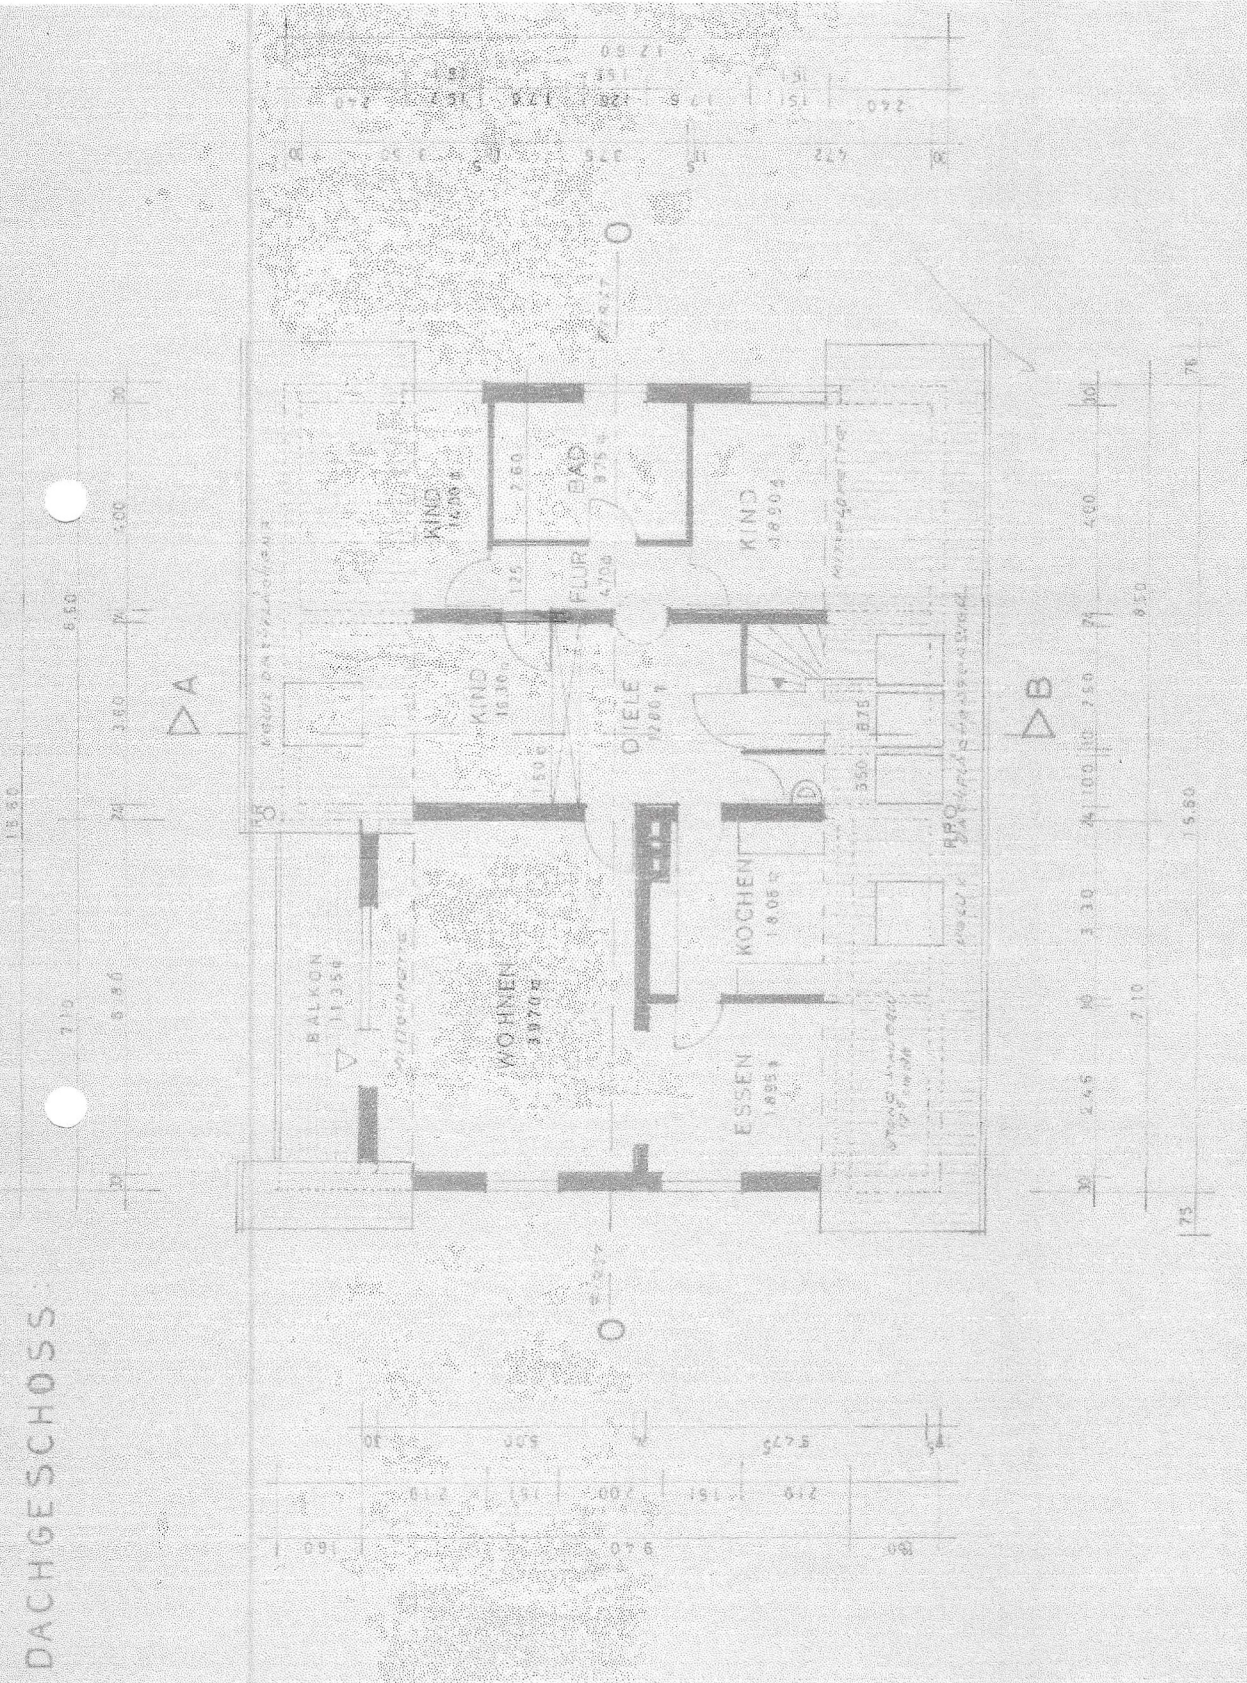

NEU
 ABRUCH
 BESTAND

PLANAUSZUG DER GENEHMIGTEN PLÄNE AUS DEM JAHR 1980

ANDREAS KRATZ
 AM HELLENBERG 5a
 35321 LAUBACH
 06405 / 6963

KRATZ
ARCHITEKTEN

OKT. 2025

ARCHITEKT

BAUHERR

NUTZUNGSÄNDERUNG - NACHTRÄGLICHE GENEHMIGUNG DES KELLERGESCHOSSES
 ZU WOHNZWECKEN / PAPPELSTR. 24, 35321 LAUBACH-RUPPERTSBURG

HERR KLAUS RÖMER
 JUSTUS-LIEBIG-STR. 31, 64839 MÜNSTER

BAUTEIL DACHGESCHOSS (OHNE ÄNDERUNG) 1:100