

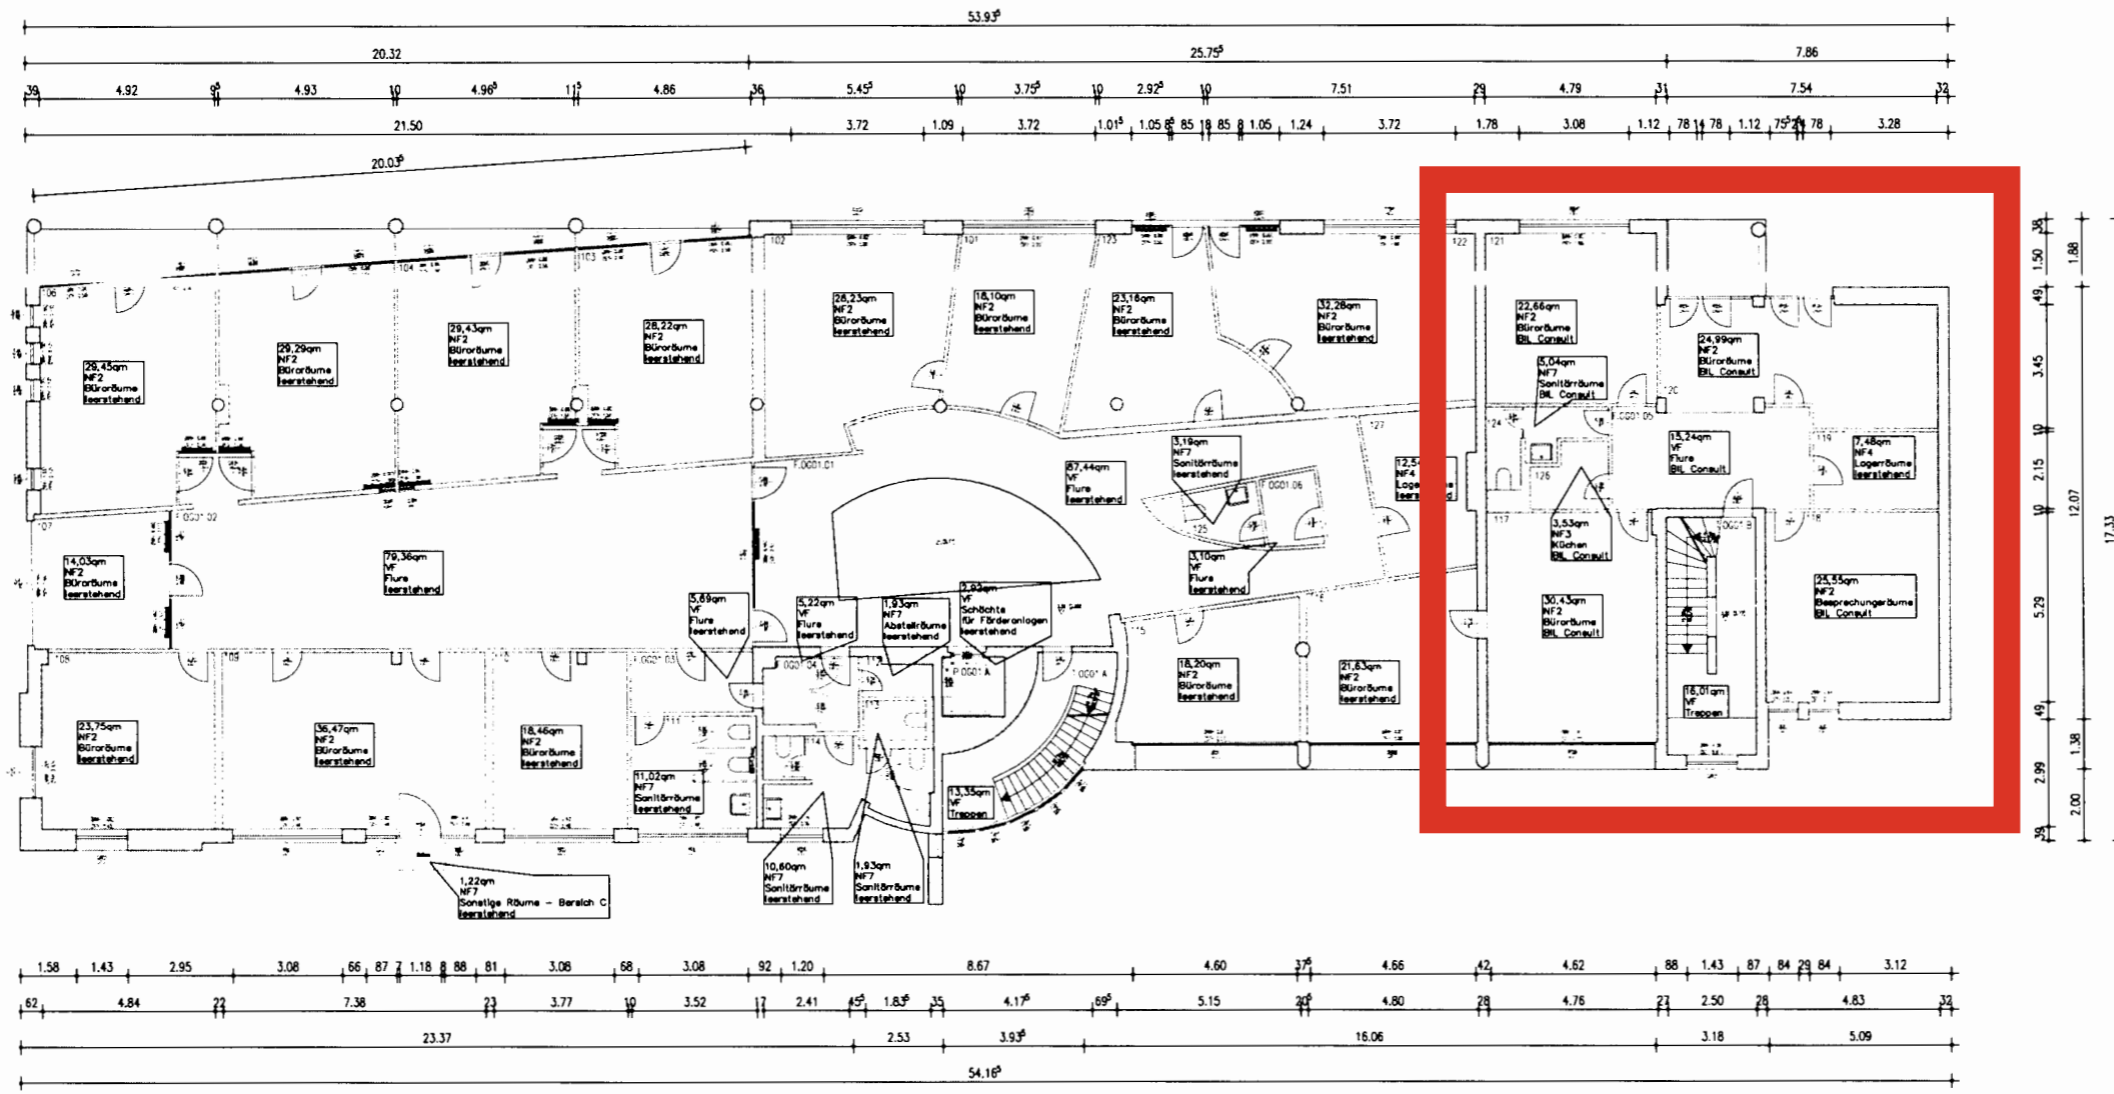


OG01
 BGF: 830,56qm
 NGF: 740,34qm
 KGF: 90,22qm
 Sum NF: 511,58qm
 Sum VF: 228,75qm
 Sum TF: 0,00qm

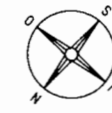

Legende Flächenarten nach DIN277

- NF 1 - Wohnen und Aufenthalt
- NF 2 - Büroarbeit
- NF 3 - Produktion, hand- und Maschinenarbeit, Experimente
- NF 4 - Lagern, Verteilen, verkaufen
- NF 5 - Bildung, Unterricht und Kultur
- NF 6 - Heilen und Pflegen
- NF 7 - Sonstige Nutzungen
- TF 8 - Technische Funktionsfläche
- VF 9 - Verkehrsmittel und -Anlage
- keine Verformung bzw. nicht zum Messnetz gehörig
- KGF - Konstruktionsgrundfläche

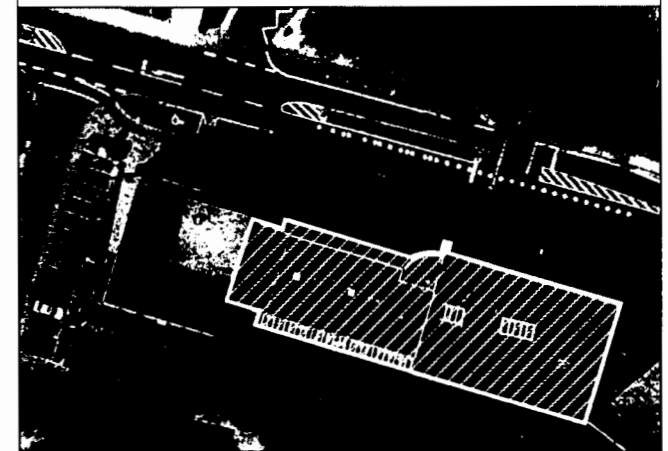

Detmolder Straße 596-598
 1. Obergeschoss

Phase		Mietflächenermittlung gemäß DIN277 durch örtliches Aufmaß
.....		Bürogebäude
.....		Detmolder Straße 596-598, 33699 Bielefeld
Plan-Nr.	1/1	Plannhalt 1. Obergeschoss
.....	1:100	Bearbeiter/Datum 25.04.2013 J. Wuttke
Objekt-Nr.	13079i.1 25.04.2013 Friedrich

