


Erdgeschoss

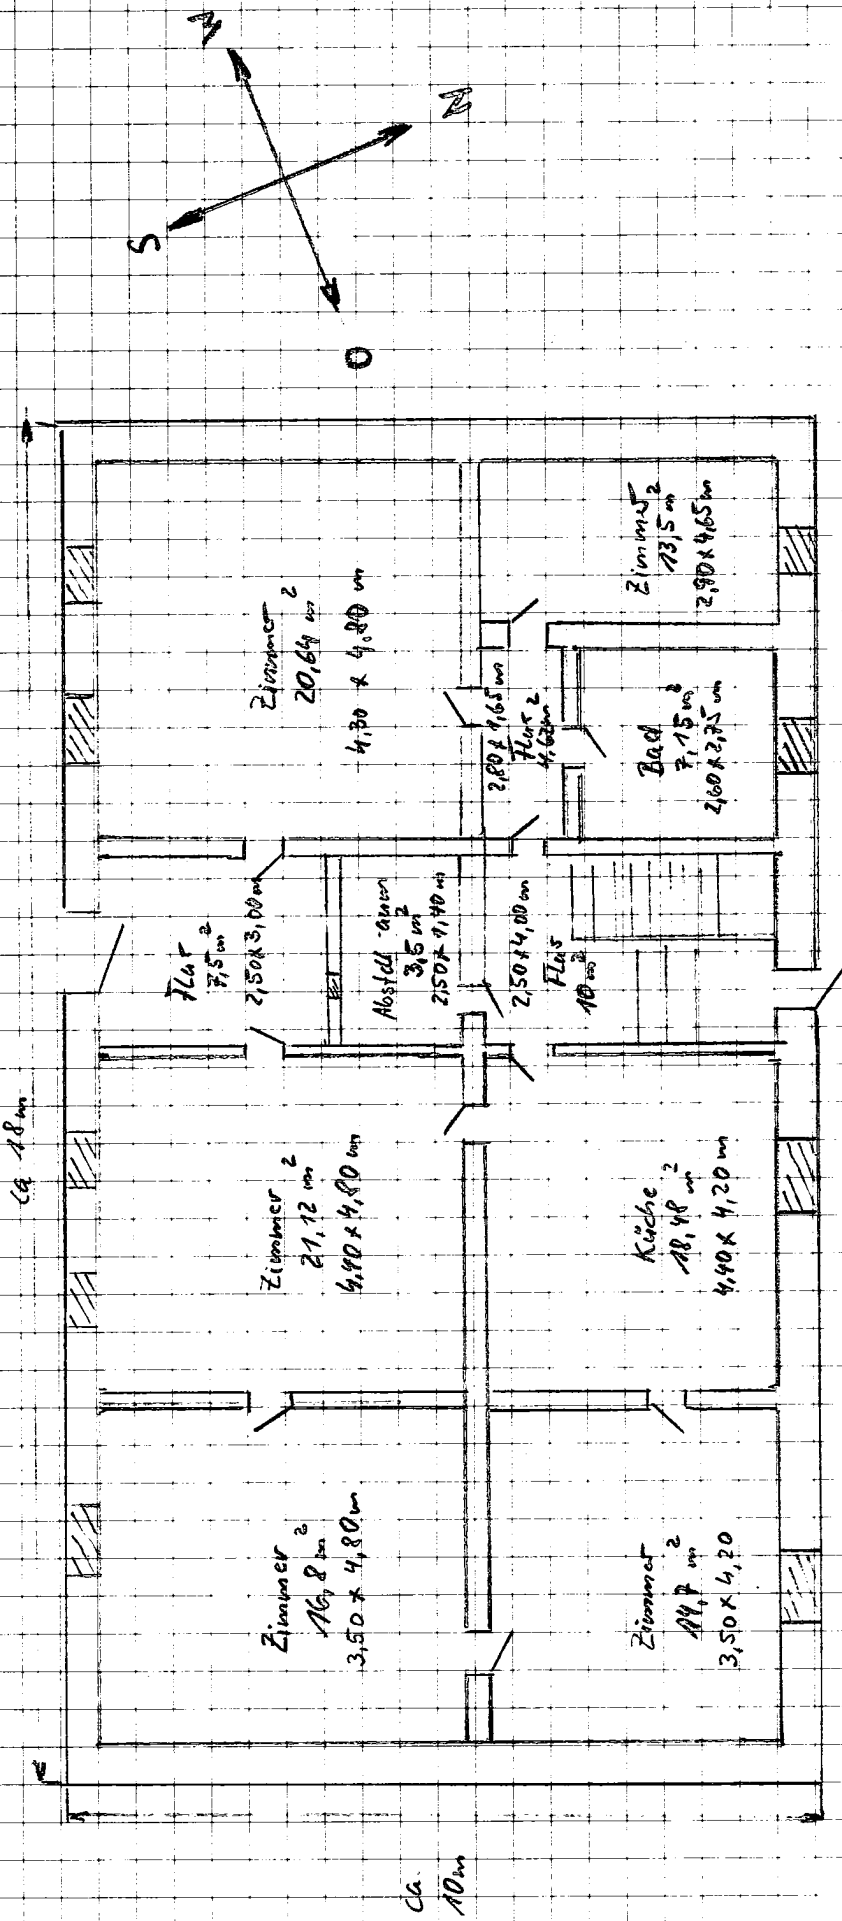

Raumhöhe Zimmer und Küche 3m
R.H. Bad 2,43m