


PLAN In.
 Planung · Objekteinrichtung

Hohe Straße 14
 08428 Langenbernsdorf
 Tel: 03761-760606

Objekt:	08371 Glauchau Reinholdshain, Ringstraße 55	
Darstellung:	Maßstab:	Datum:
Haus 1 - DG	1:50	04.12.2024

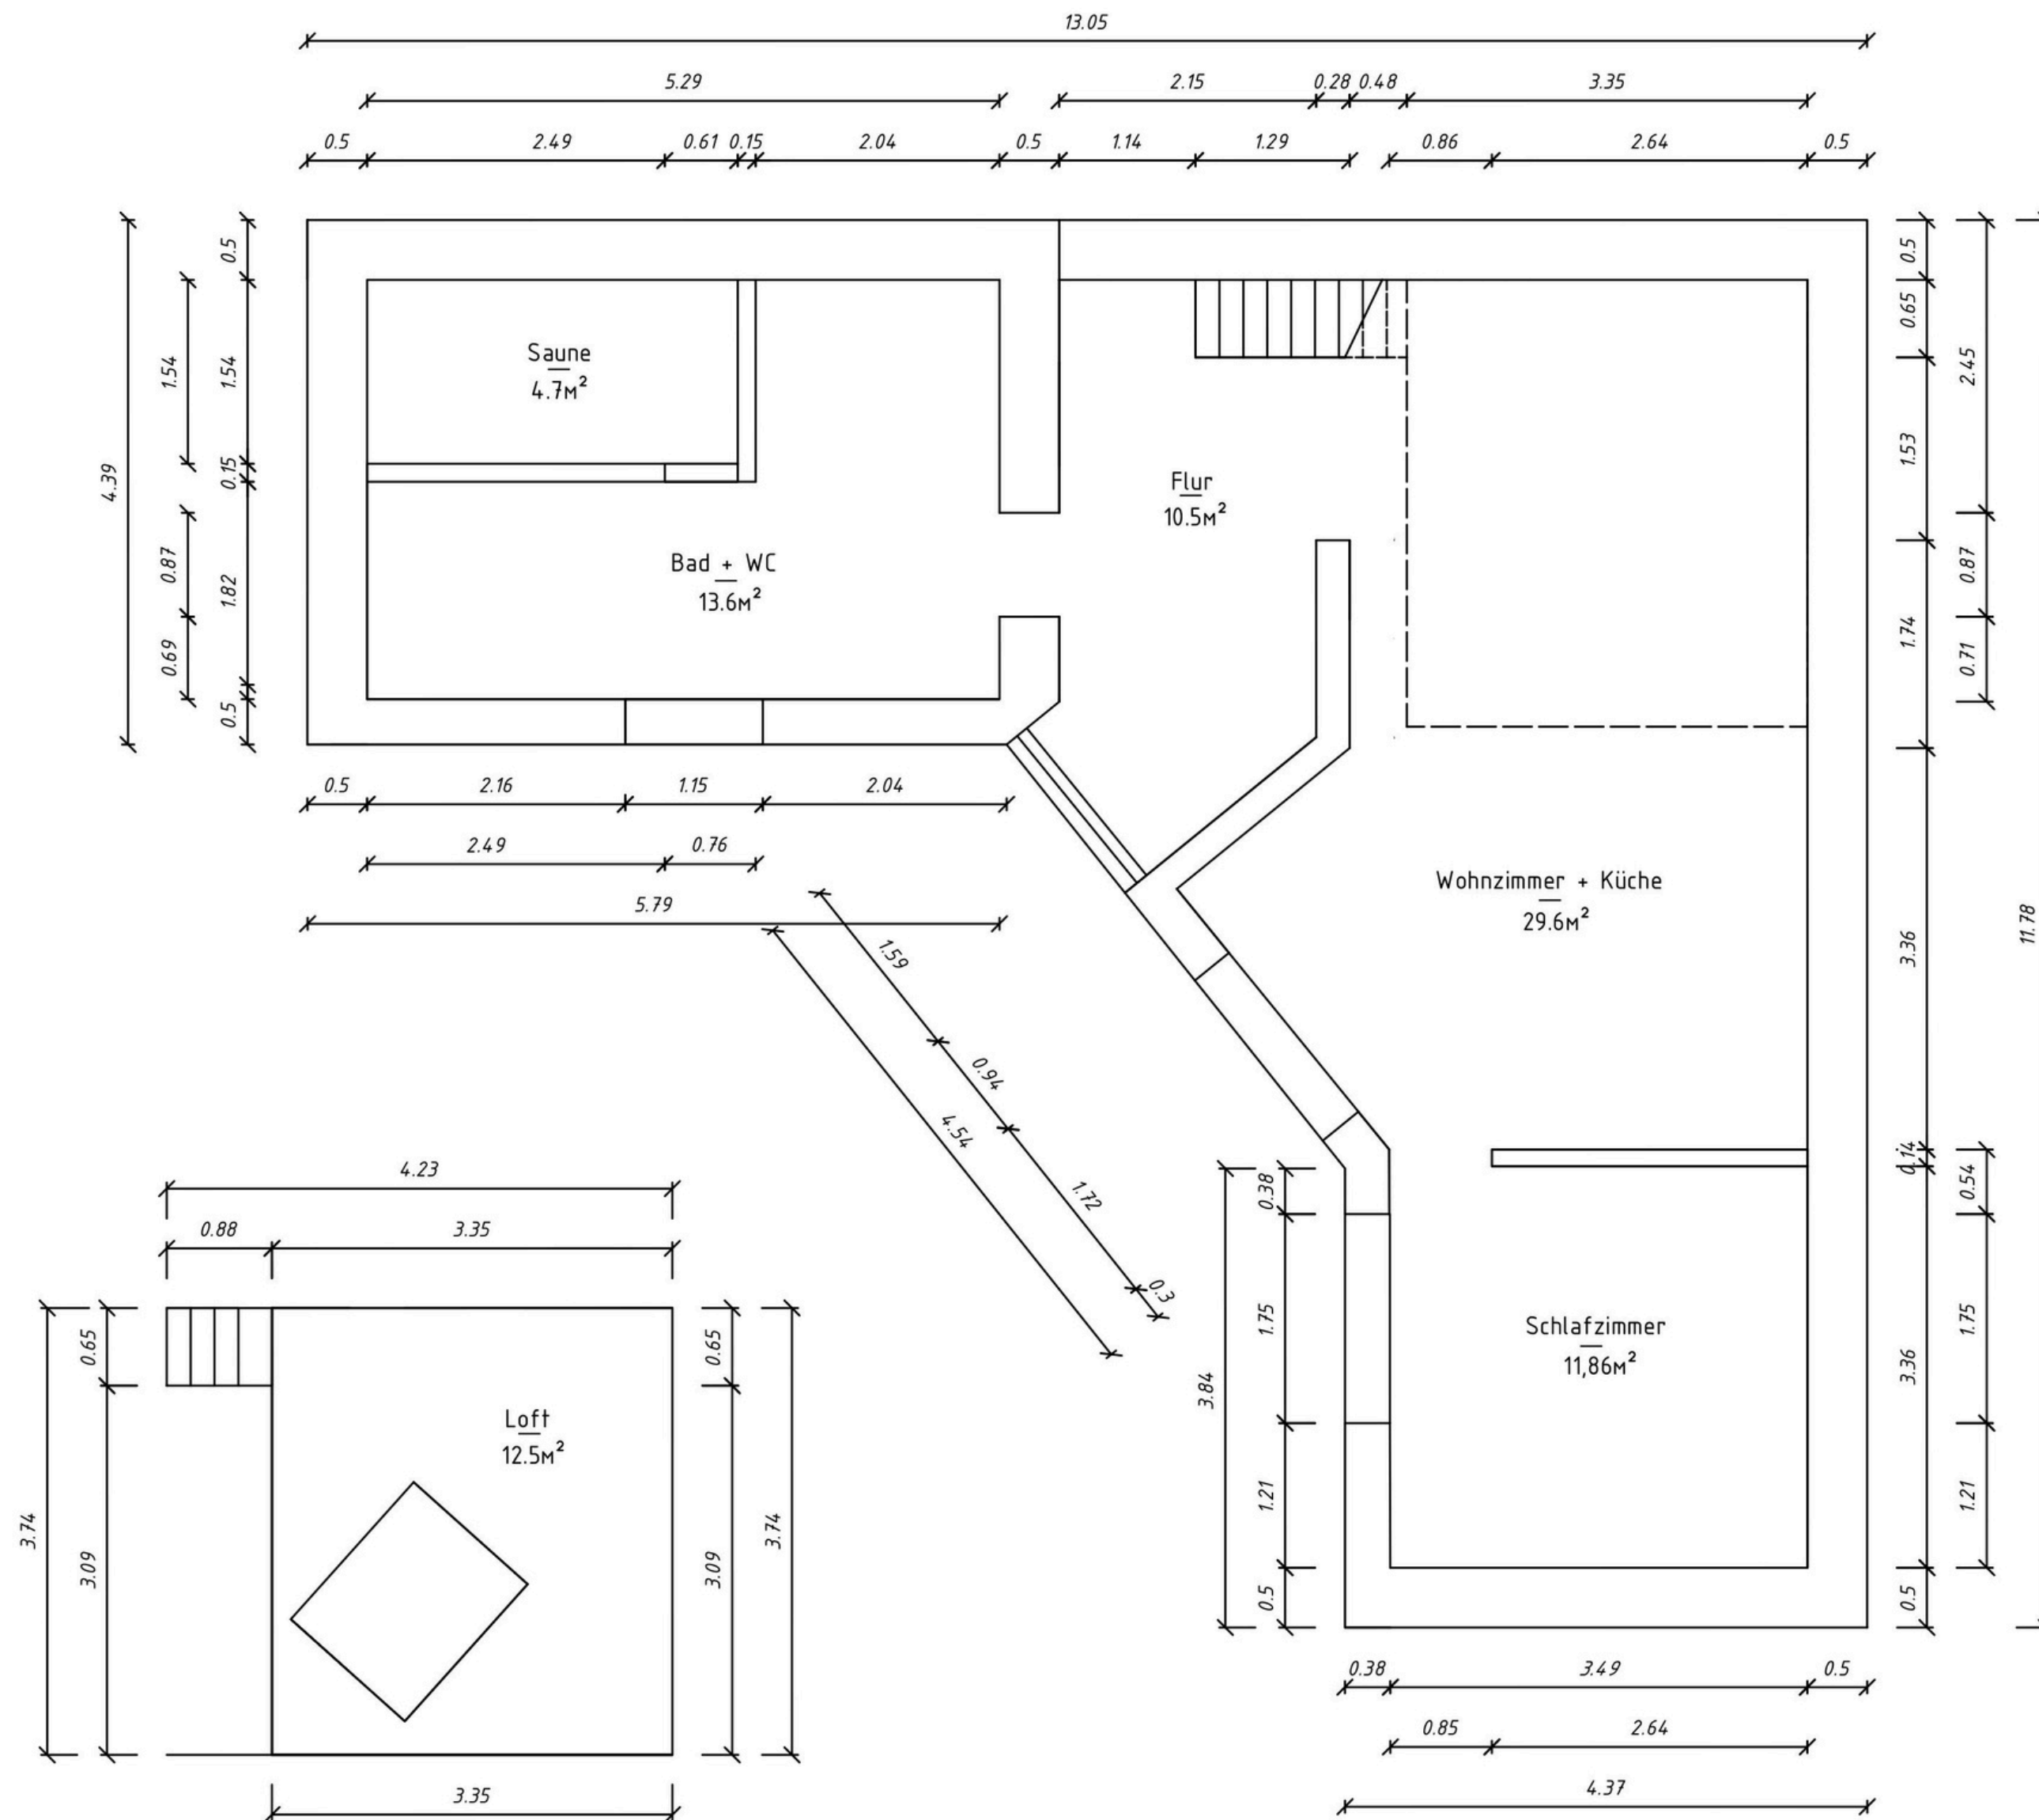

PLAN In.
Planung · Objekteinrichtung

Hohe Straße 14
08428 Langenbernsdorf

Tel: 03761-760606

Objekt: 08371 Glauchau Reinholdshain, Ringstraße 55		
Darstellung:	Maßstab:	Datum:
Haus 2 - Loft	1:50	04.12.2024