



Stadt Herne Katasteramt


Langekampstraße 36
44652 Herne

Auszug aus dem Liegenschaftskataster


Flurkarte NRW 1:500

Flurstück: 140 und weitere
Flur: 9
Gemarkung: Baukau
Westring 212, Herne

Erstellt: 06.03.2025
Zeichen:

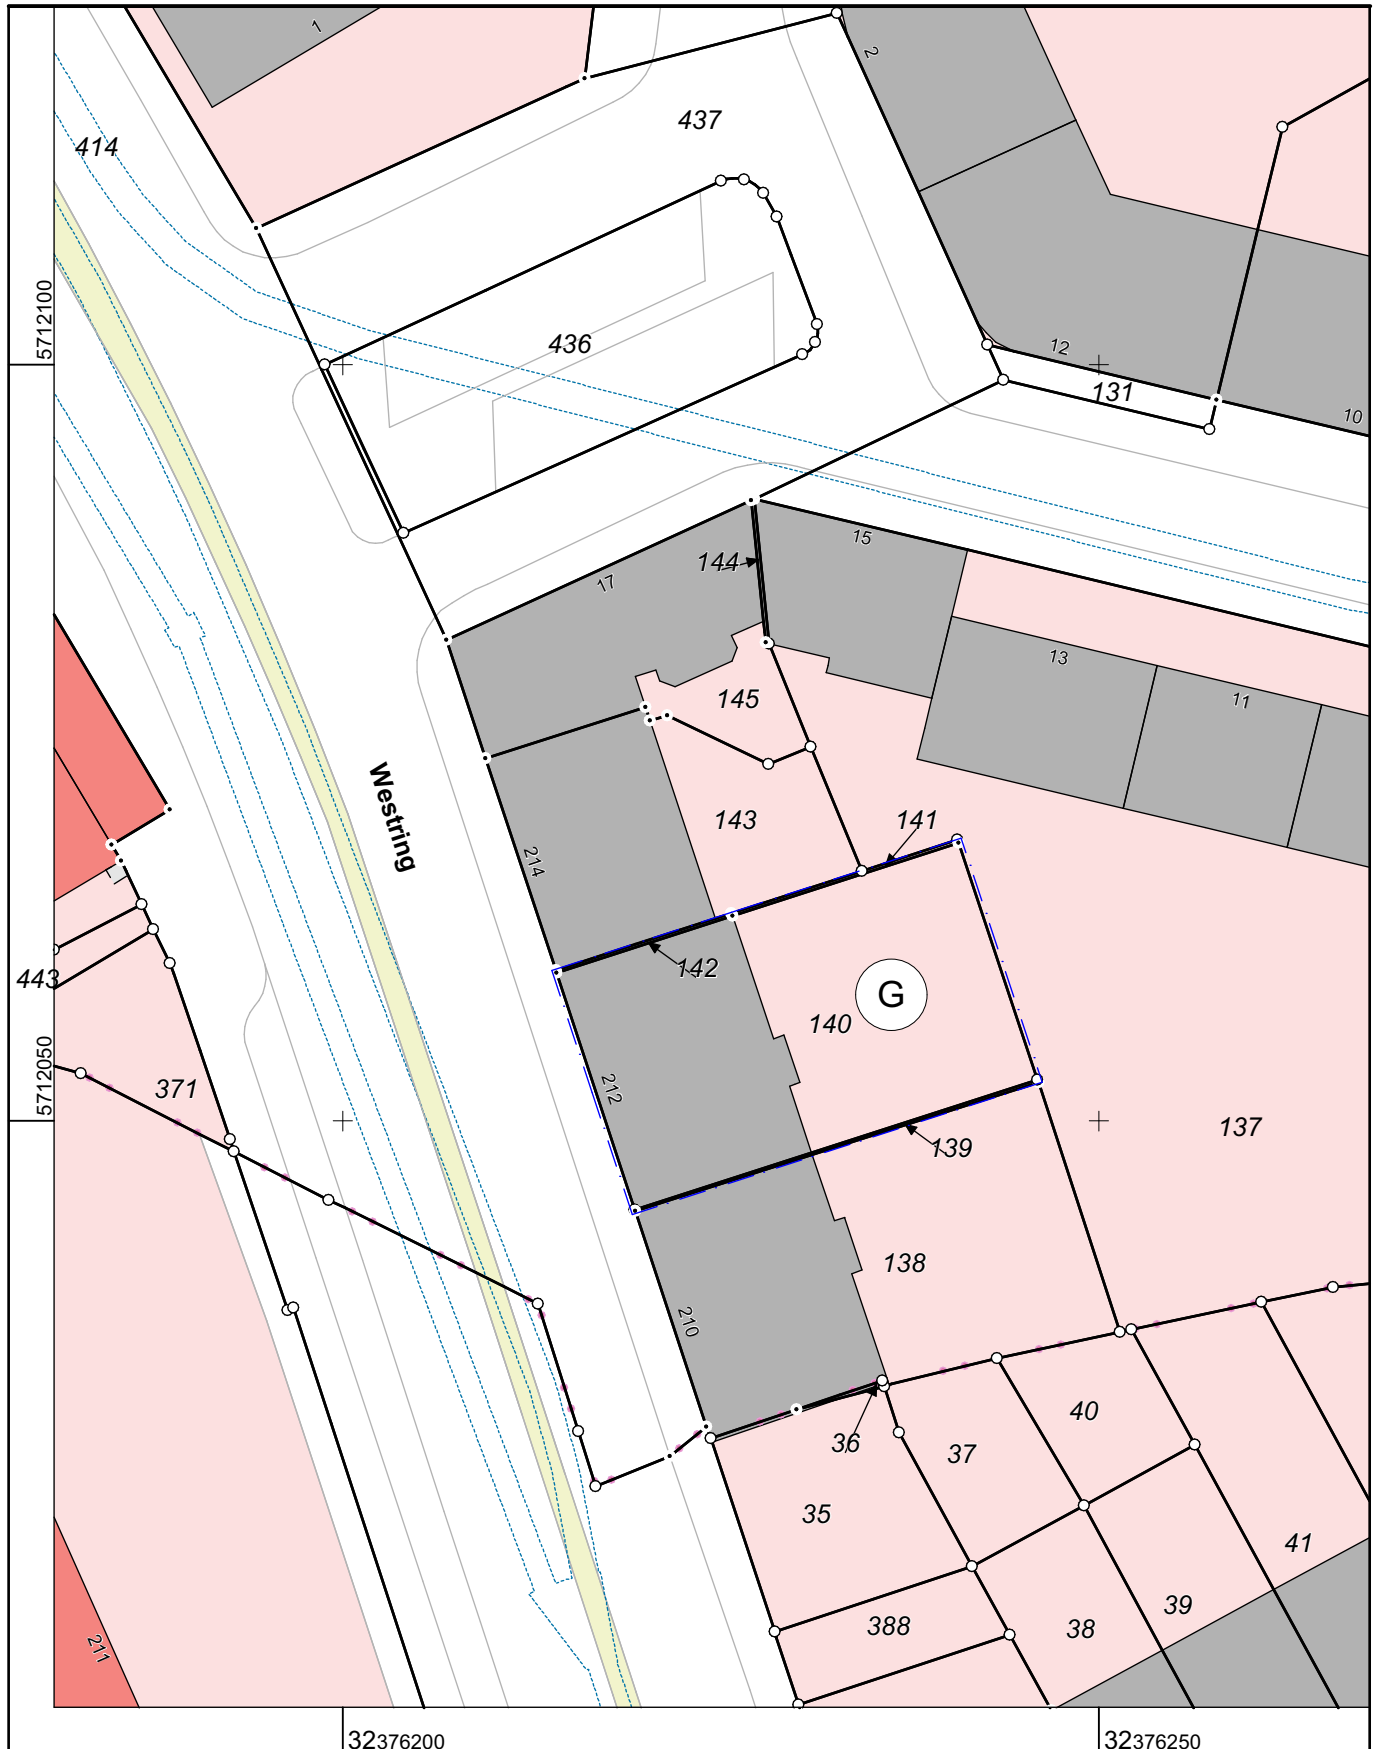

Maßstab 1 : 500

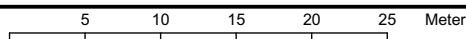

Die Nutzung dieses Auszuges ist im Rahmen des § 11 (1) DVOzVermKatG NRW zulässig. Zuwiderhandlungen werden nach § 27 VermKatG NRW verfolgt.

