


109

Bezirksamt Zehlendorf von Berlin
 Abt. Bau- und Wohnungswesen
 03 JULI 1996
 Bau- u. Wohnungsaufsichtsamt
 Bescheid

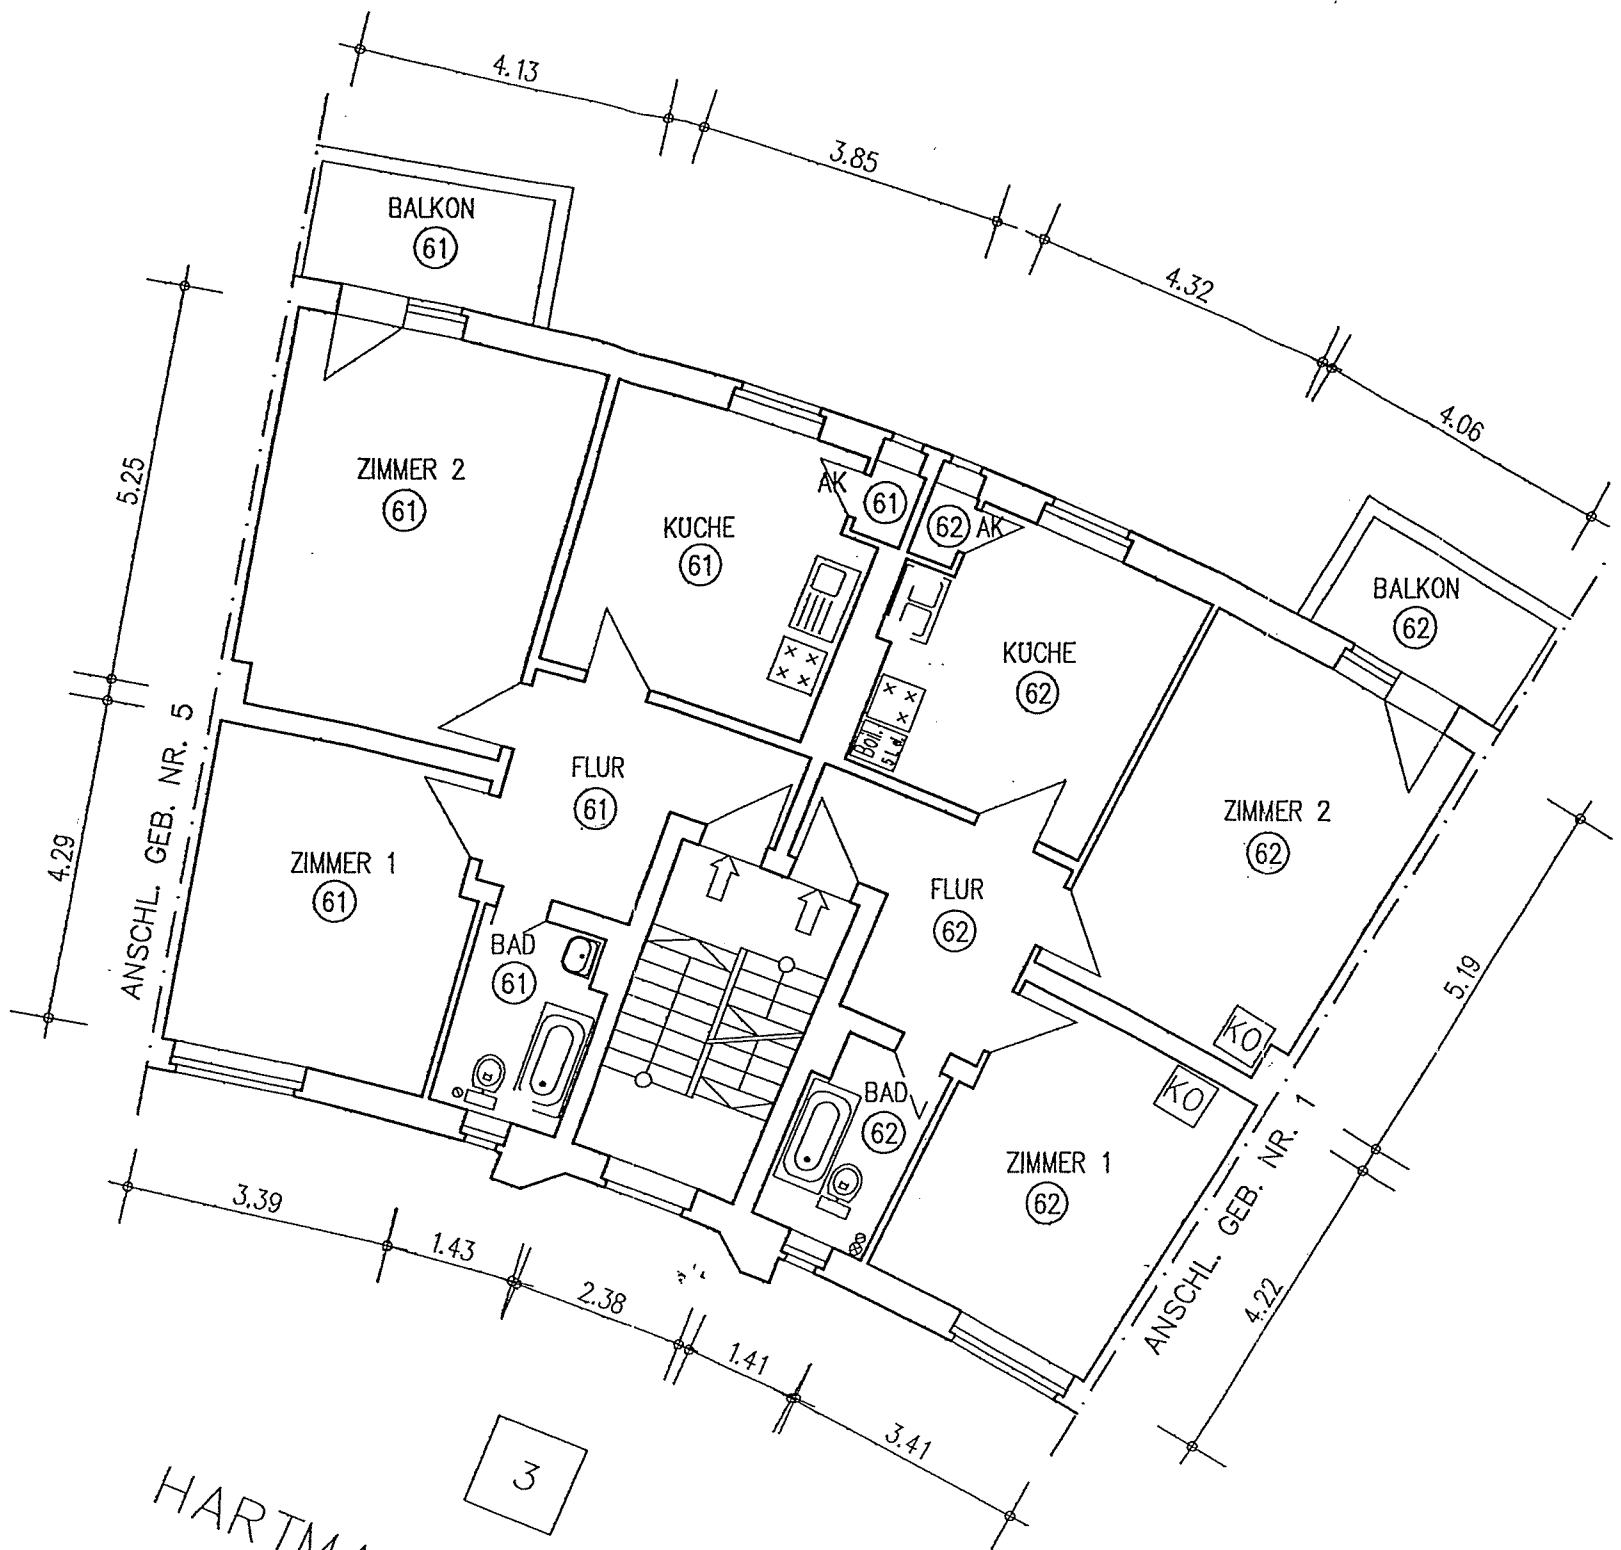

BWA 12) Hartmannsweilerweg 11, 13
 Dieser Aufteilungsplan gehört zur
 Bescheinigung vom heutigen Tage.
 Berlin, den 5. 7. 1996

Bezirksamt Zehlendorf von Berlin
 Abt. Bau, Wohnungswesen
 und Umweltschutz
 Bau- und Wohnungsaufsichtsamt
 Im Auftrag

[Handwritten signature]



HARTMANNSWEILERWEG
 3

| | | | |
|--|---|---------|--------|
| AUFTEILUNGSPLAN | 14.03.1996 | M 1:100 | S. 103 |
| GEBAUDE : | SVEN-HEDIN-STRASSE 70/72/74/76/78 HARTMANNSWEILERWEG 1/3/5/7/9/11/13/15/17/19/21 14163 BERLIN | | |
| EIGENTUMER: | GSW VVG GRUNDVERMOGENS- UND VERTRIEBSGESELLSCHAFT MBH KUCHSTRASSE 22-23 10969 BERLIN | | |
| KG, EG, 1.OG, DG SCHNITT, ANSICHT, LAGEPLANSKIZZE | | | |