




Jonas Nonnenprediger
Immobilienverkauf & Immobilienbewertung

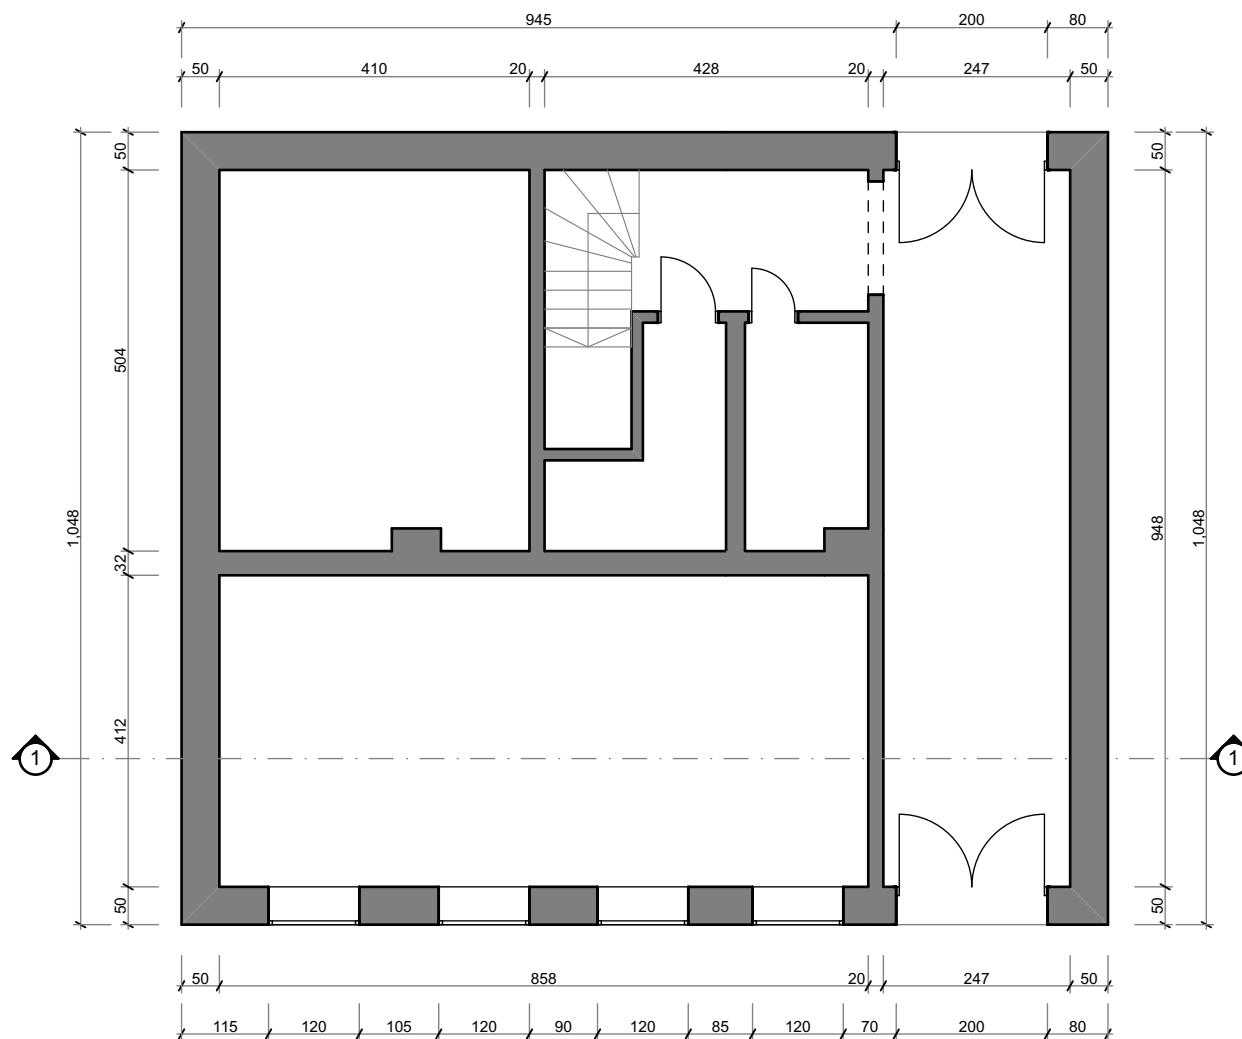

Kellergeschoss


1:100

**11 Friedensstraße,
19053 Schwerin, DE**

Hinweis: Alle Maße sind Vorort zu prüfen.

Maßstab

April 2025

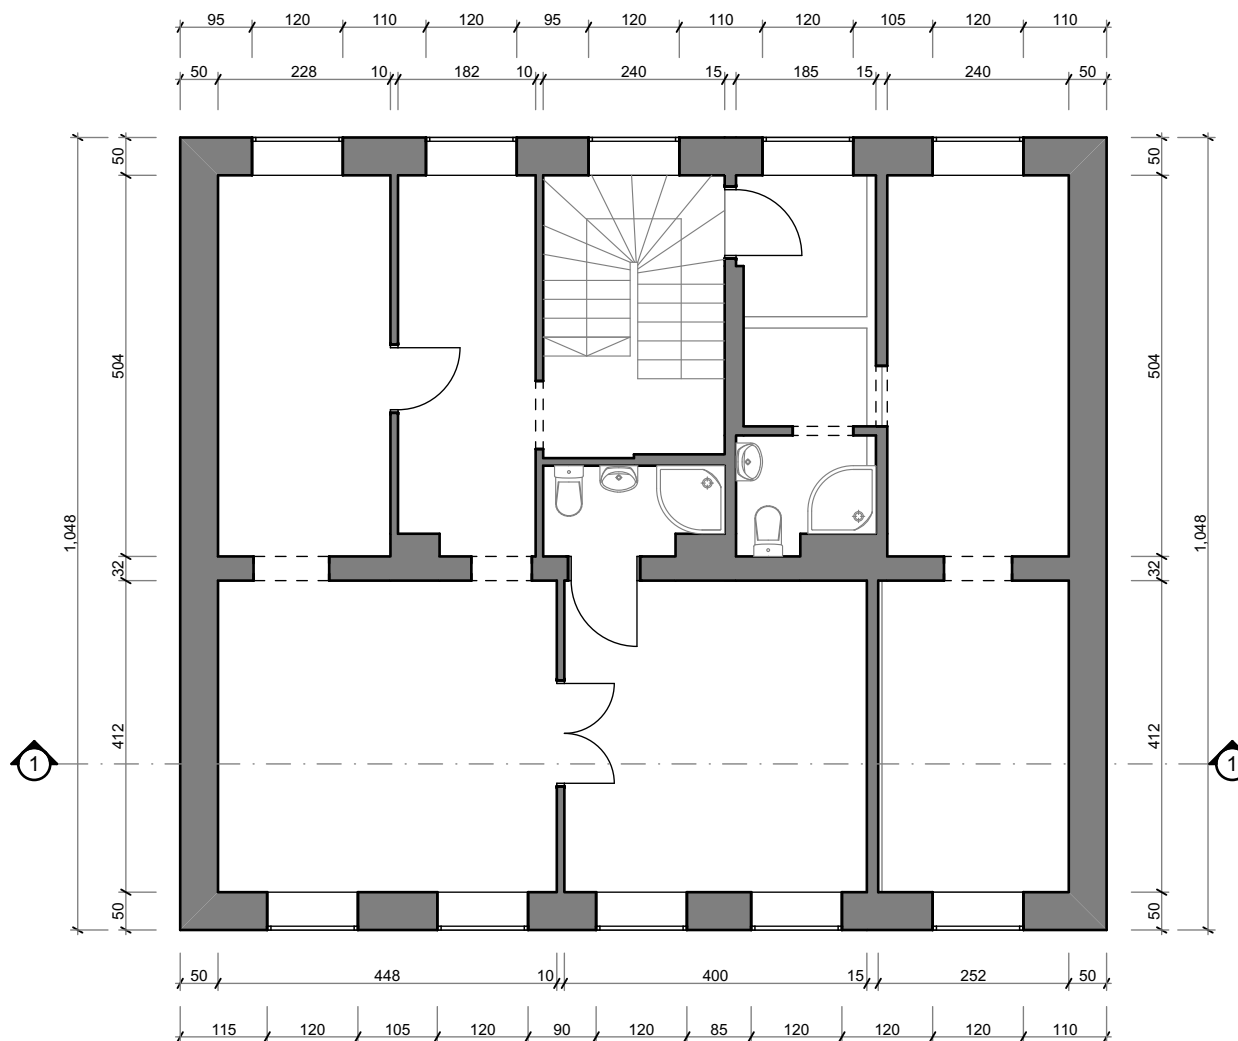

Erdgeschoss

1:100

**11 Friedensstraße,
19053 Schwerin, DE**


Hinweis: Alle Maße sind Vorort zu prüfen.

Maßstab

April 2025



Jonas Nonnenprediger
Immobilienverkauf & Immobilienbewertung

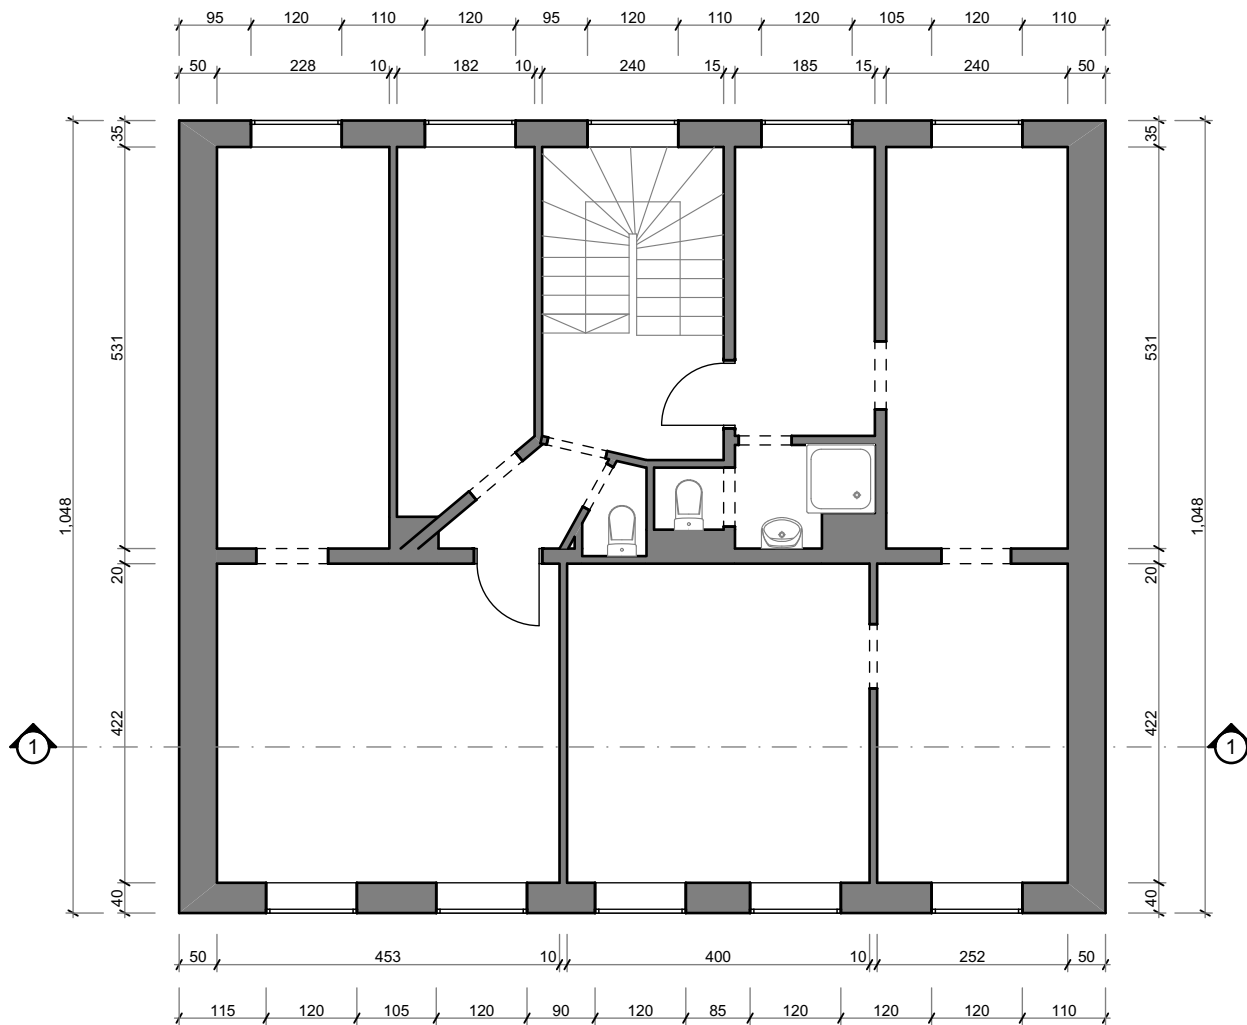

Obergeschoss 01

1:100

**11 Friedensstraße,
19053 Schwerin, DE**


Hinweis: Alle Maße sind Vorort zu prüfen.

Maßstab

April 2025



Jonas Nonnenprediger
Immobilienverkauf & Immobilienbewertung

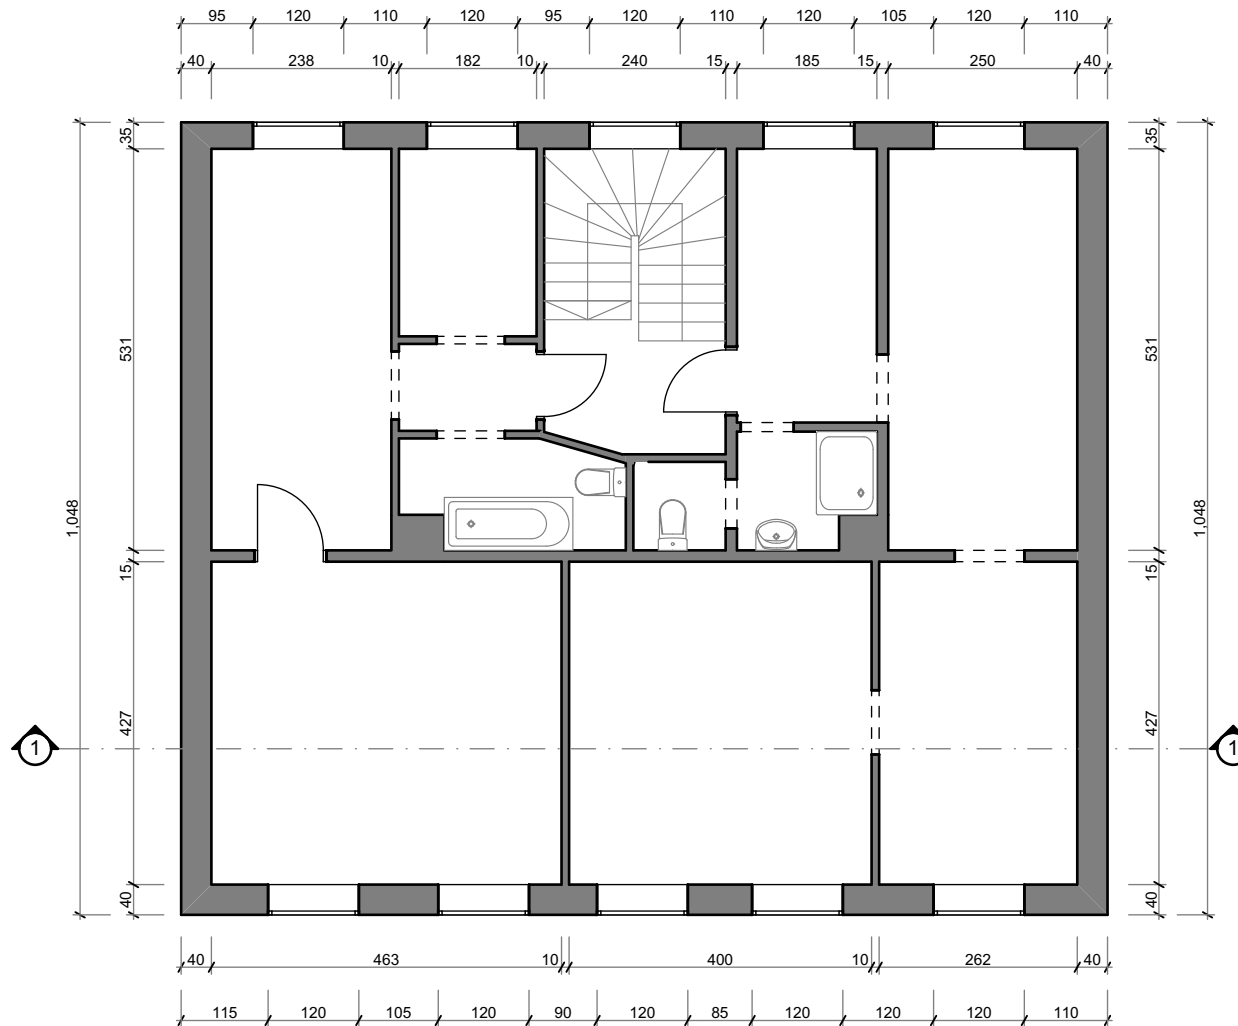

Obergeschoss 02

1:100

**11 Friedensstraße,
19053 Schwerin, DE**


Hinweis: Alle Maße sind Vorort zu prüfen.

Maßstab

April 2025



Jonas Nonnenprediger
Immobilienverkauf & Immobilienbewertung

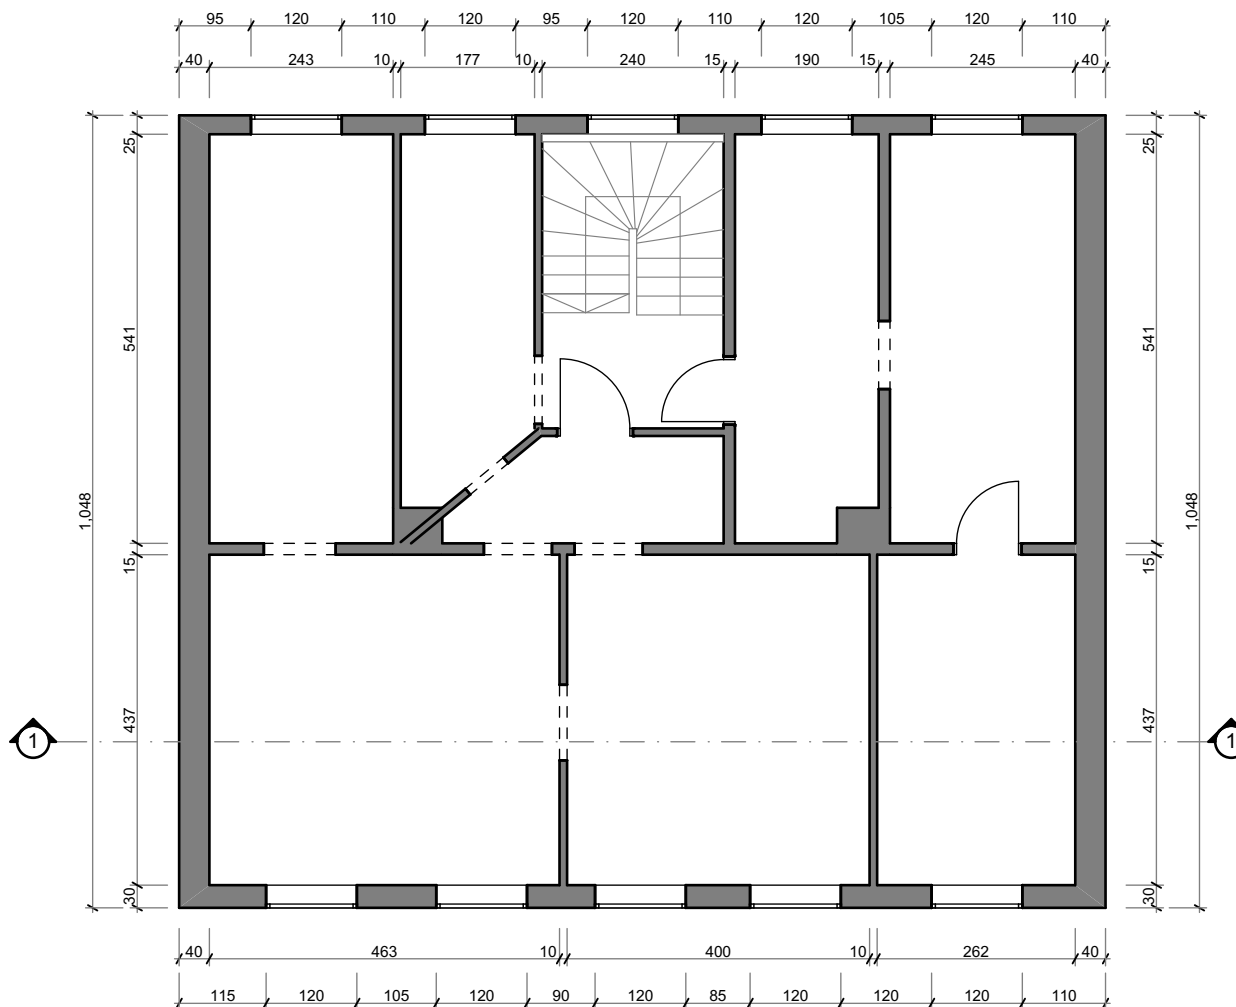

Obergeschoss 03


1:100

11 Friedensstraße,
19053 Schwerin, DE

Hinweis: Alle Maße sind Vorort zu prüfen.

Maßstab

April 2025

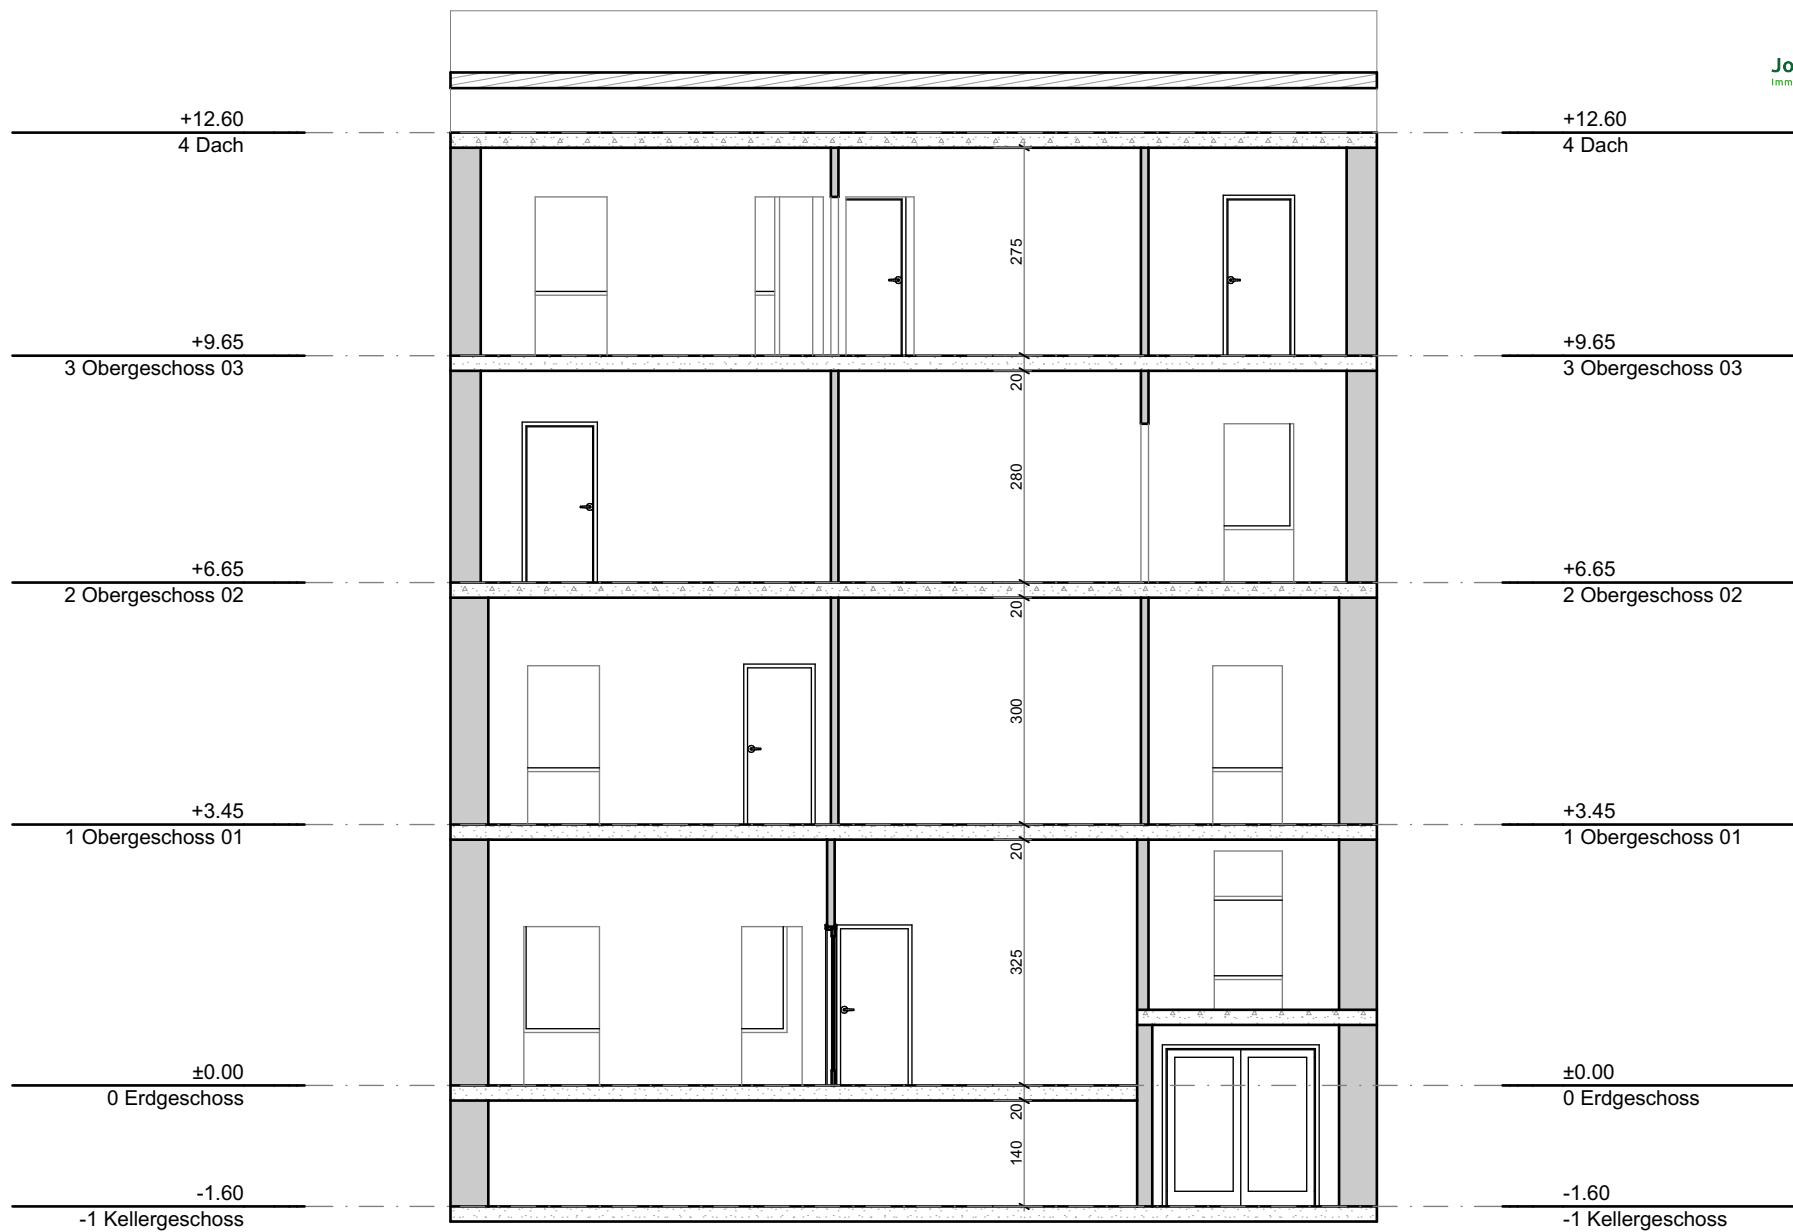

Schnitt 01


1:100

**11 Friedensstraße,
19053 Schwerin, DE**

Hinweis: Alle Maße sind Vorort zu prüfen.

Maßstab

April 2025

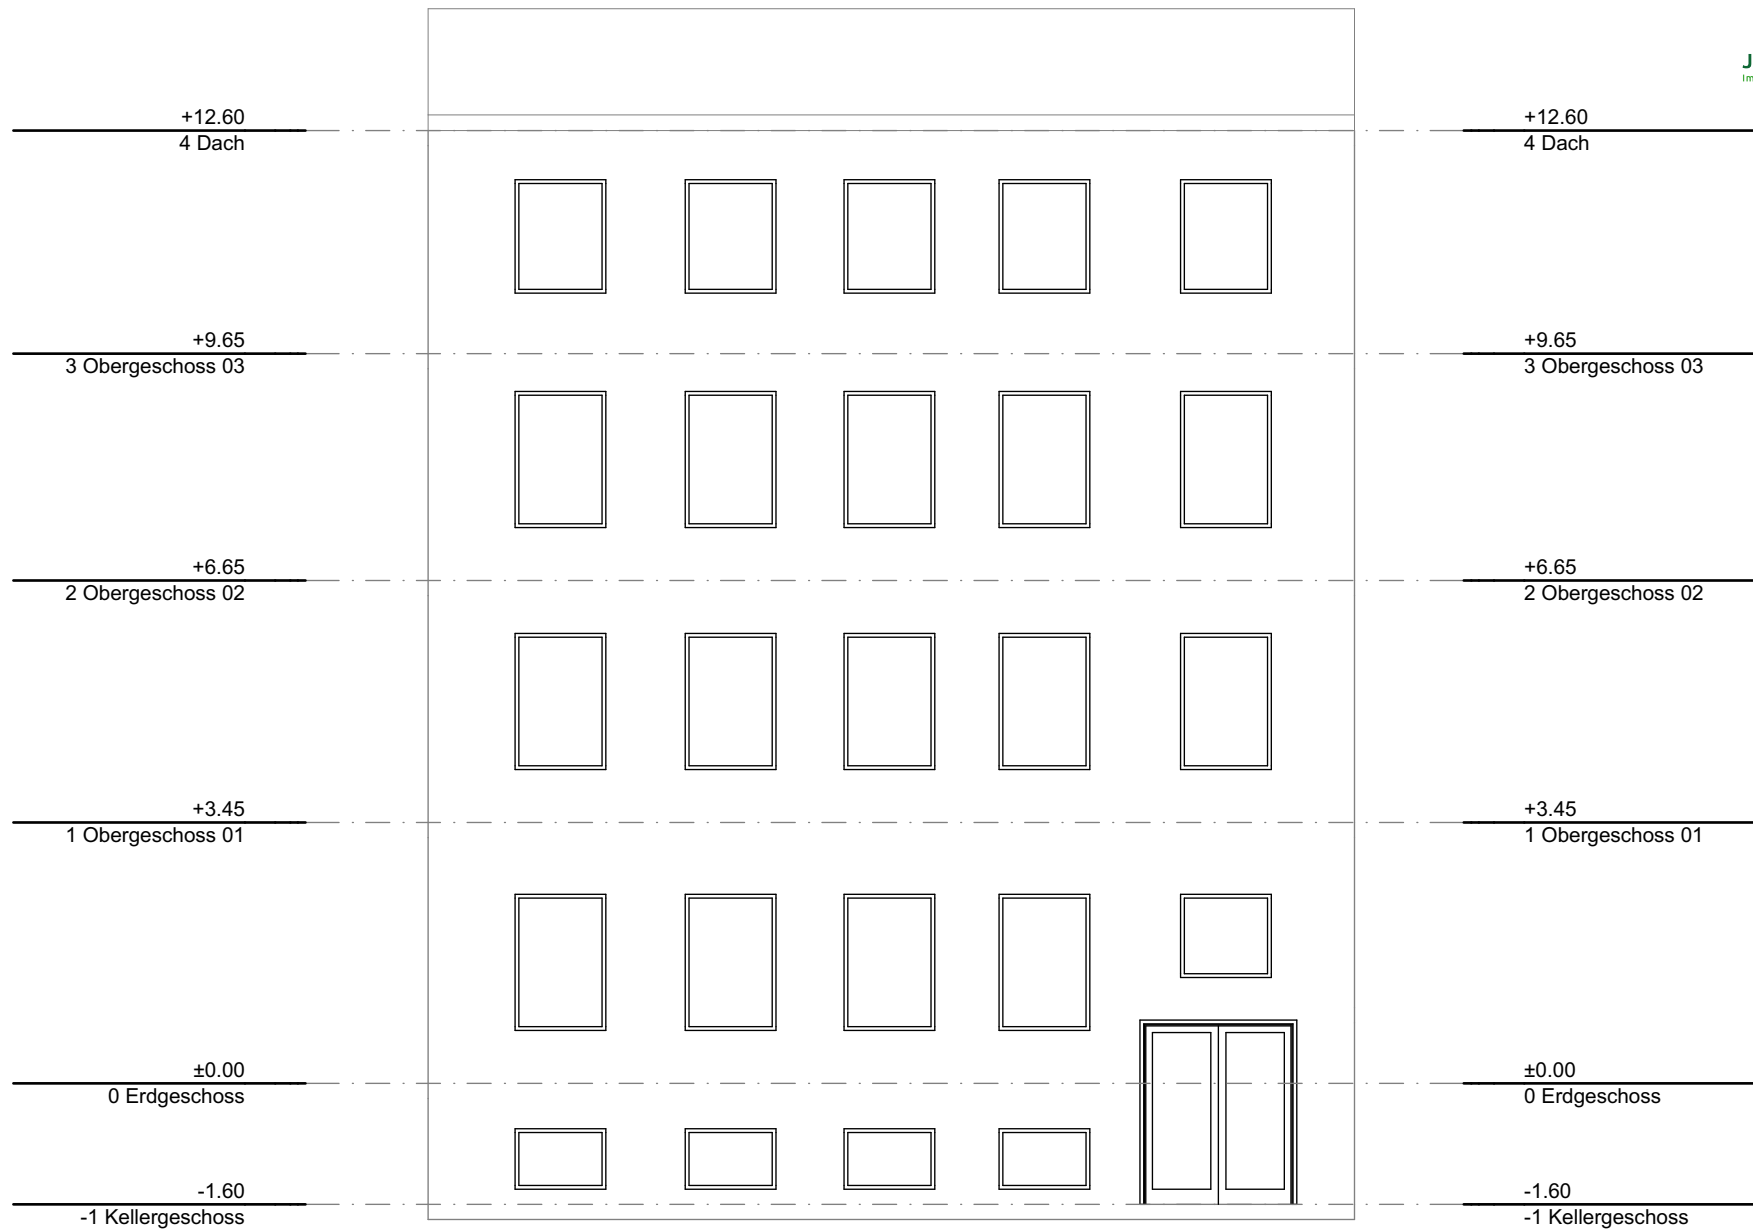

Westansicht


1:100

11 Friedensstraße,
19053 Schwerin, DE

Hinweis: Alle Maße sind Vorort zu prüfen.

Maßstab

April 2025

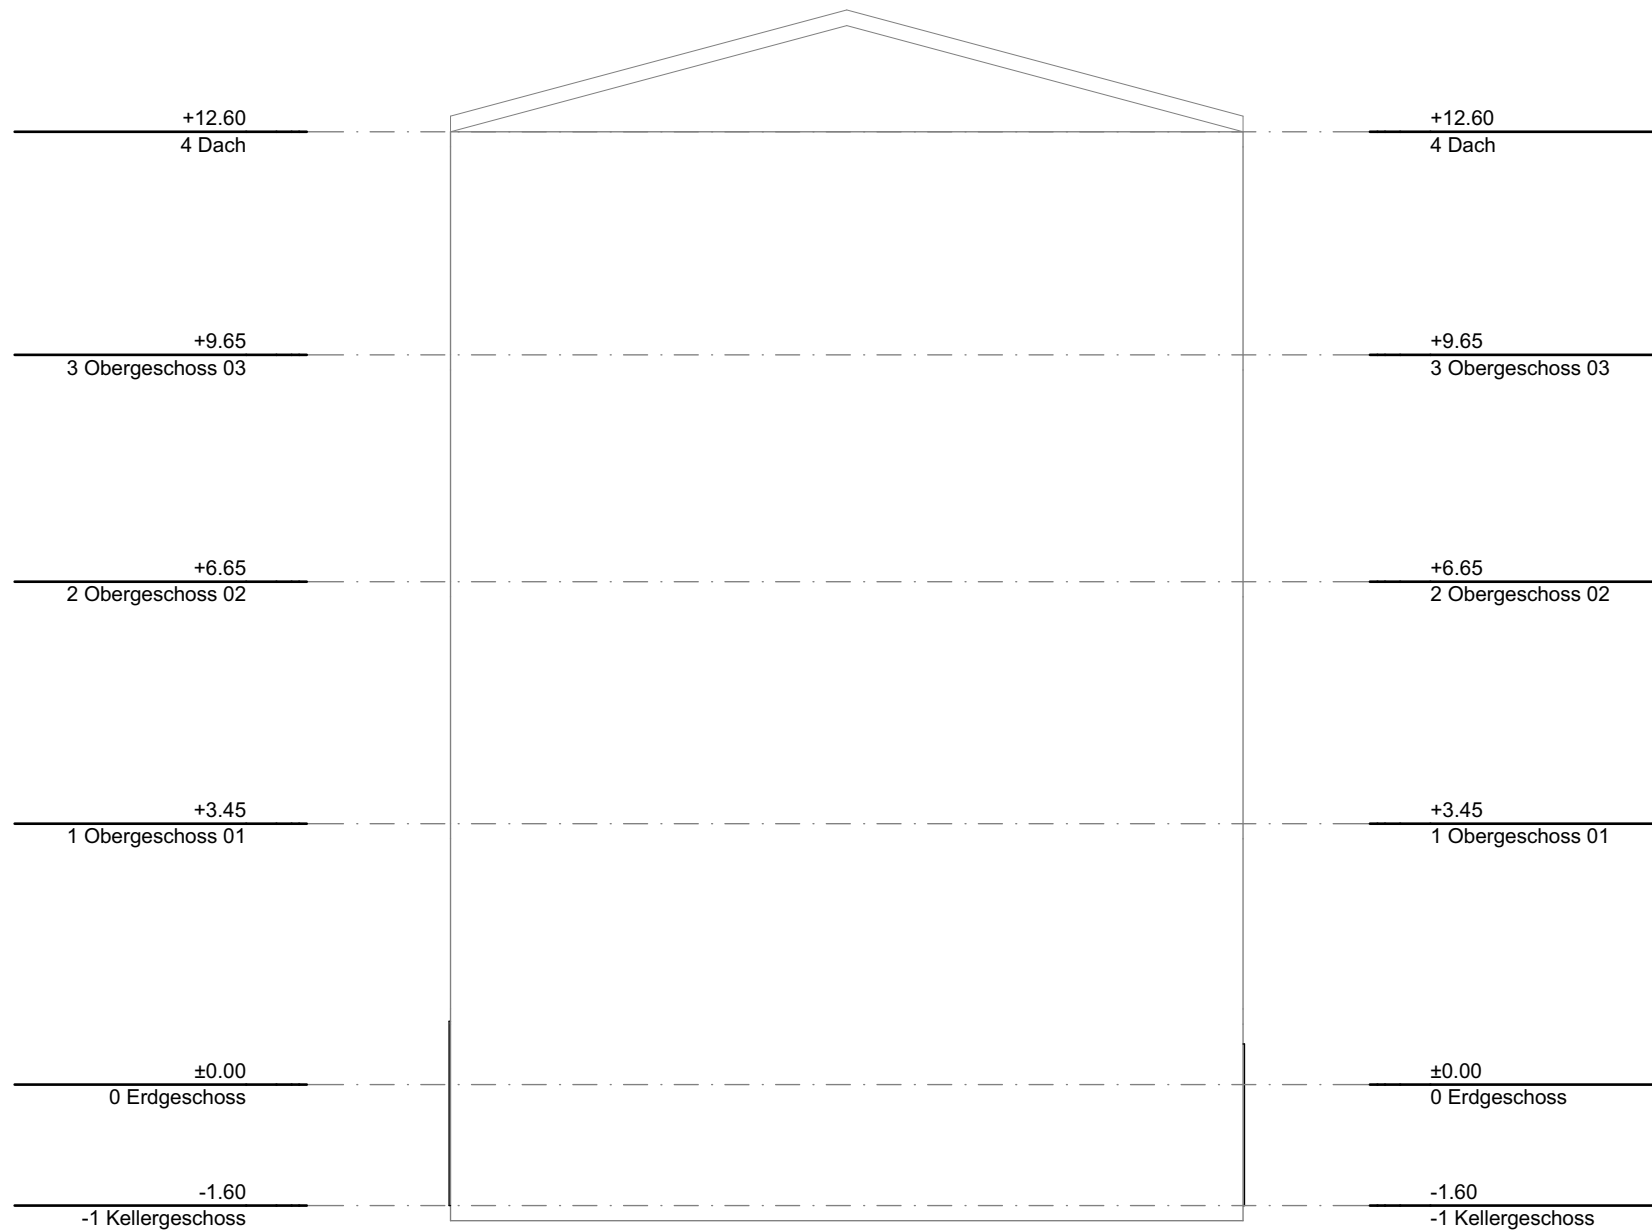

Südansicht


1:100

**11 Friedensstraße,
19053 Schwerin, DE**

Hinweis: Alle Maße sind Vorort zu prüfen.

Maßstab

April 2025

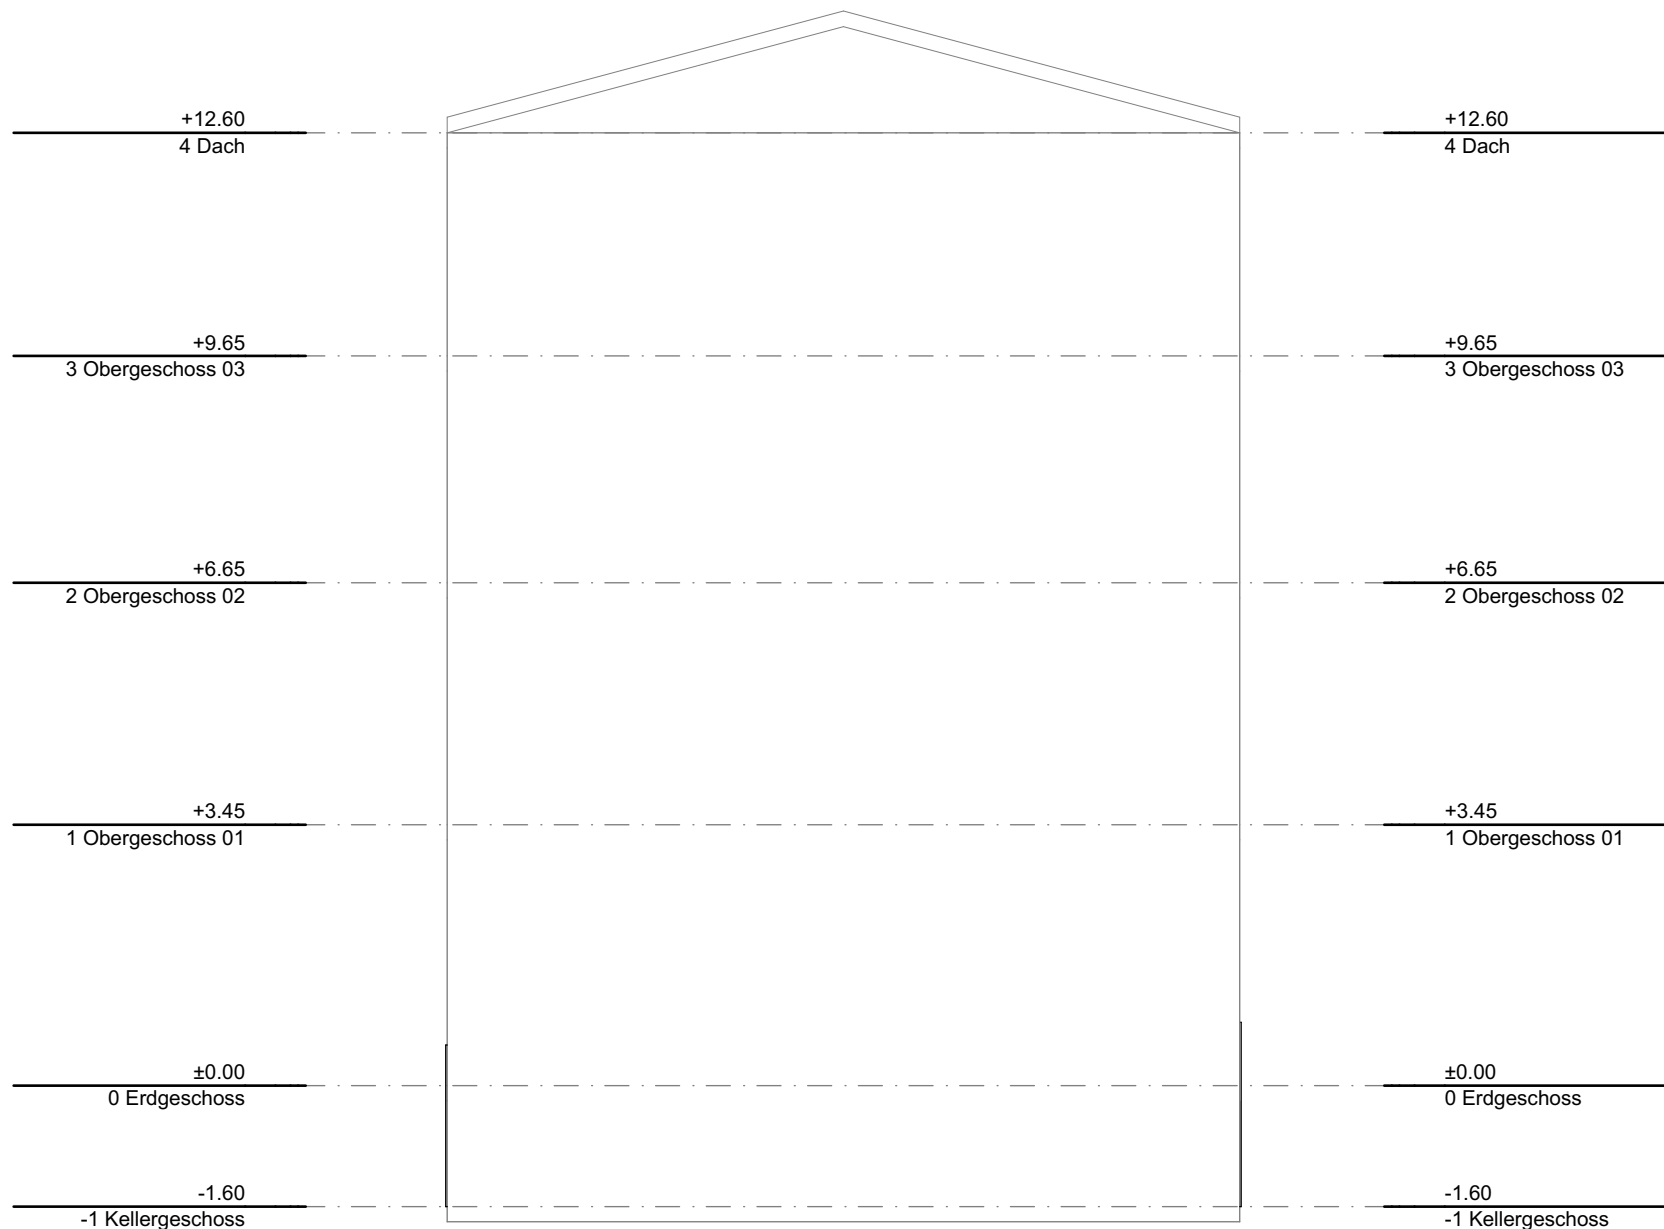

Nordansicht


1:100

**11 Friedensstraße,
 19053 Schwerin, DE**

Hinweis: Alle Maße sind Vorort zu prüfen.

Maßstab

April 2025

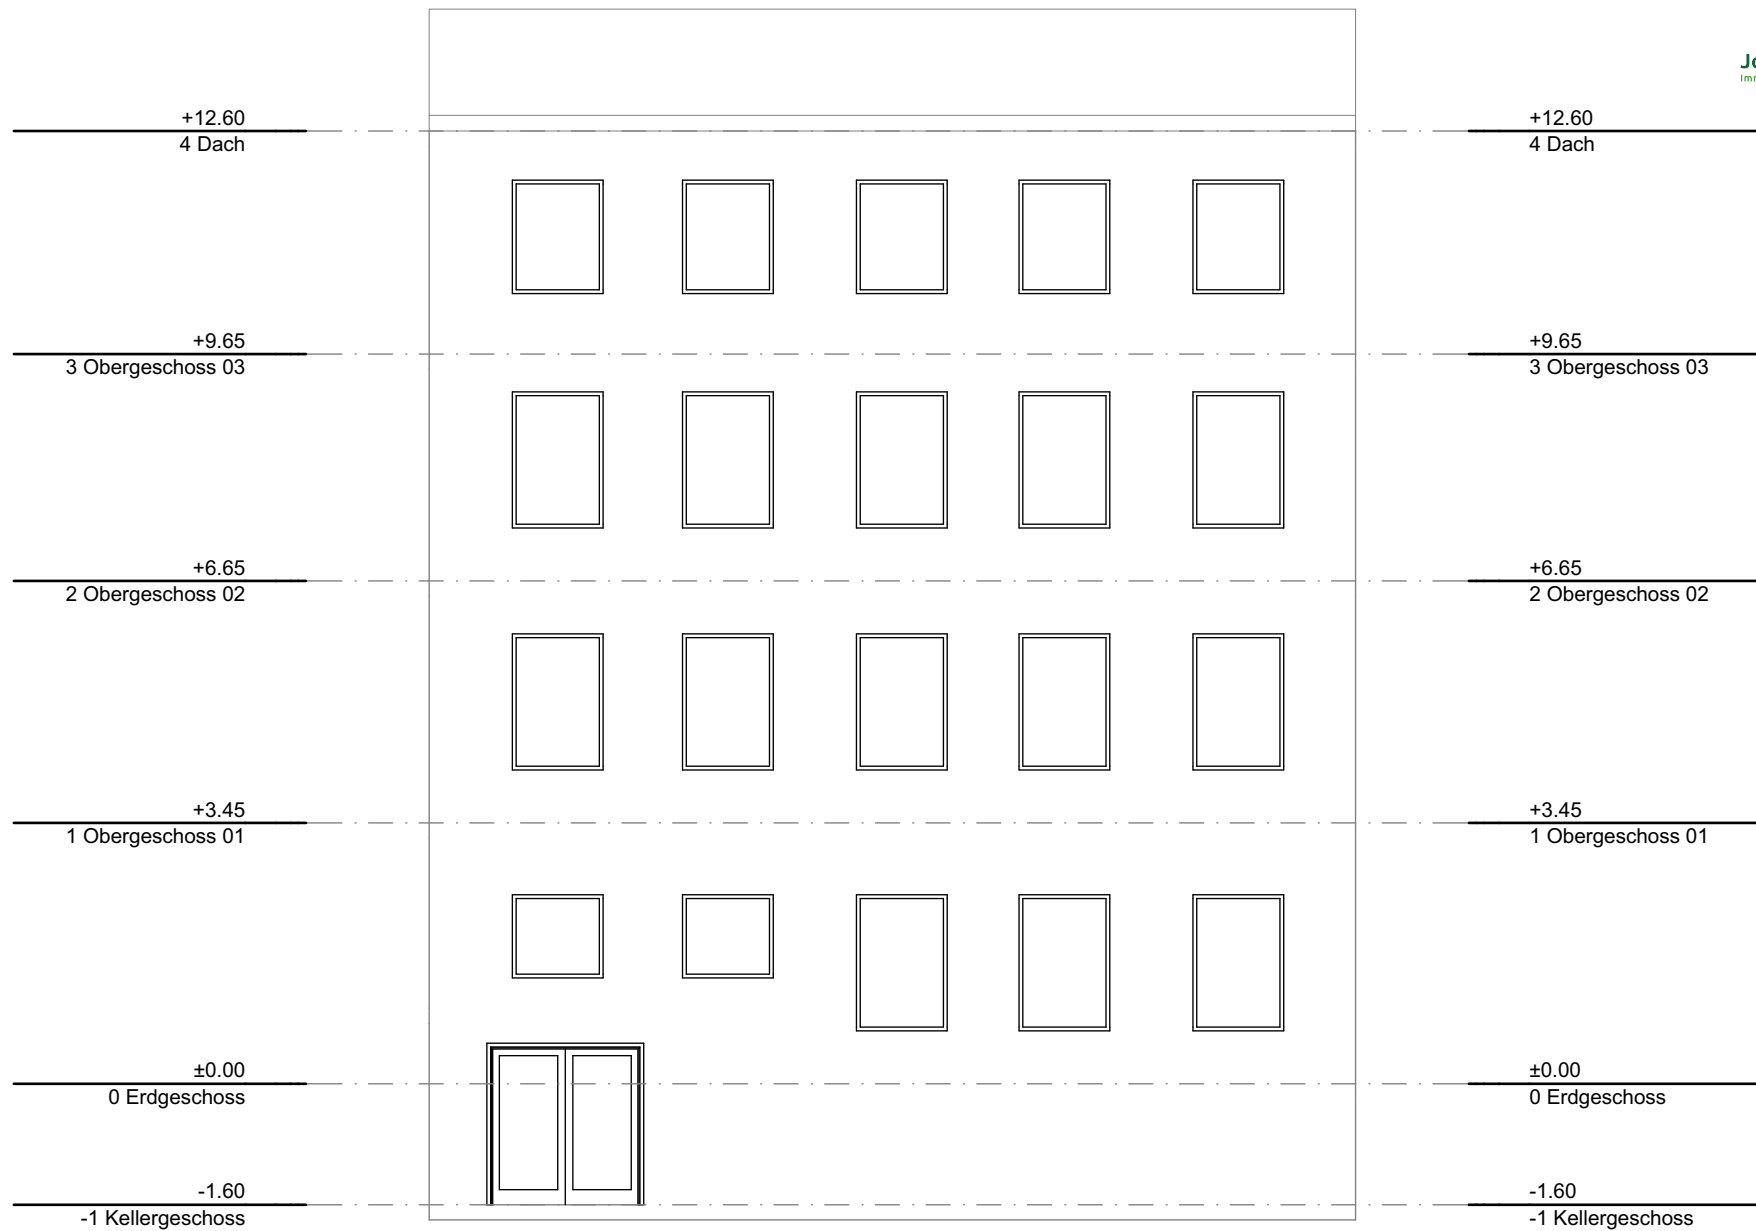

Ostansicht

1:100

**11 Friedensstraße,
19053 Schwerin, DE**

Hinweis: Alle Maße sind Vorort zu prüfen.

Maßstab

April 2025