



**Kreis Düren
Katasteramt**


Bismarckstraße 16
52351 Düren

**Auszug aus dem
Liegenschaftskataster**


Flurkarte NRW 1:1000

Flurstück: 610
Flur: 16
Gemarkung: Heimbach
Dr.-Heinen-Straße, Heimbach

Erstellt: 10.05.2019
Zeichen: 19-10-0972

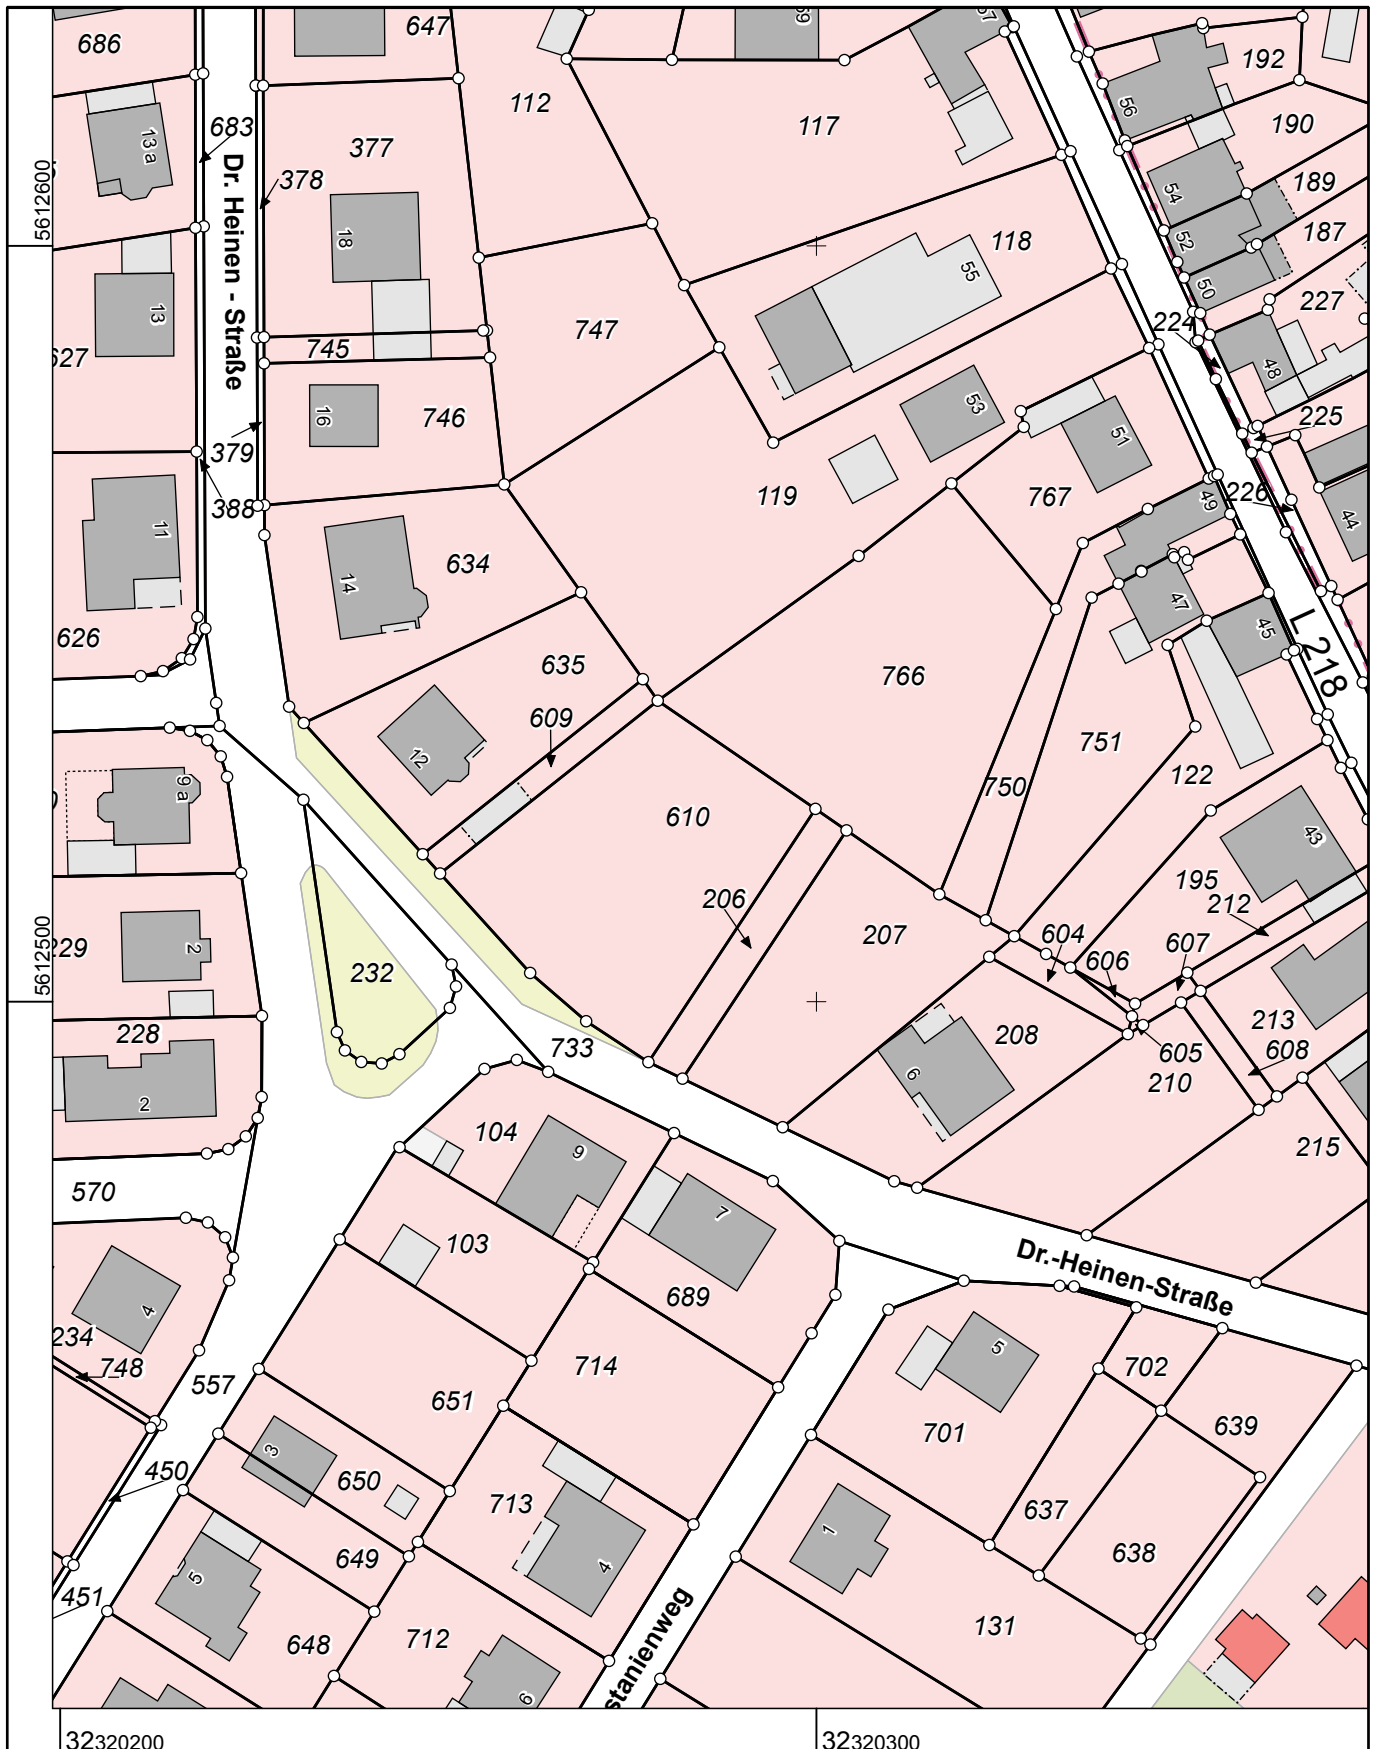

Maßstab 1 : 1000

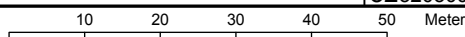

© Kreis Düren