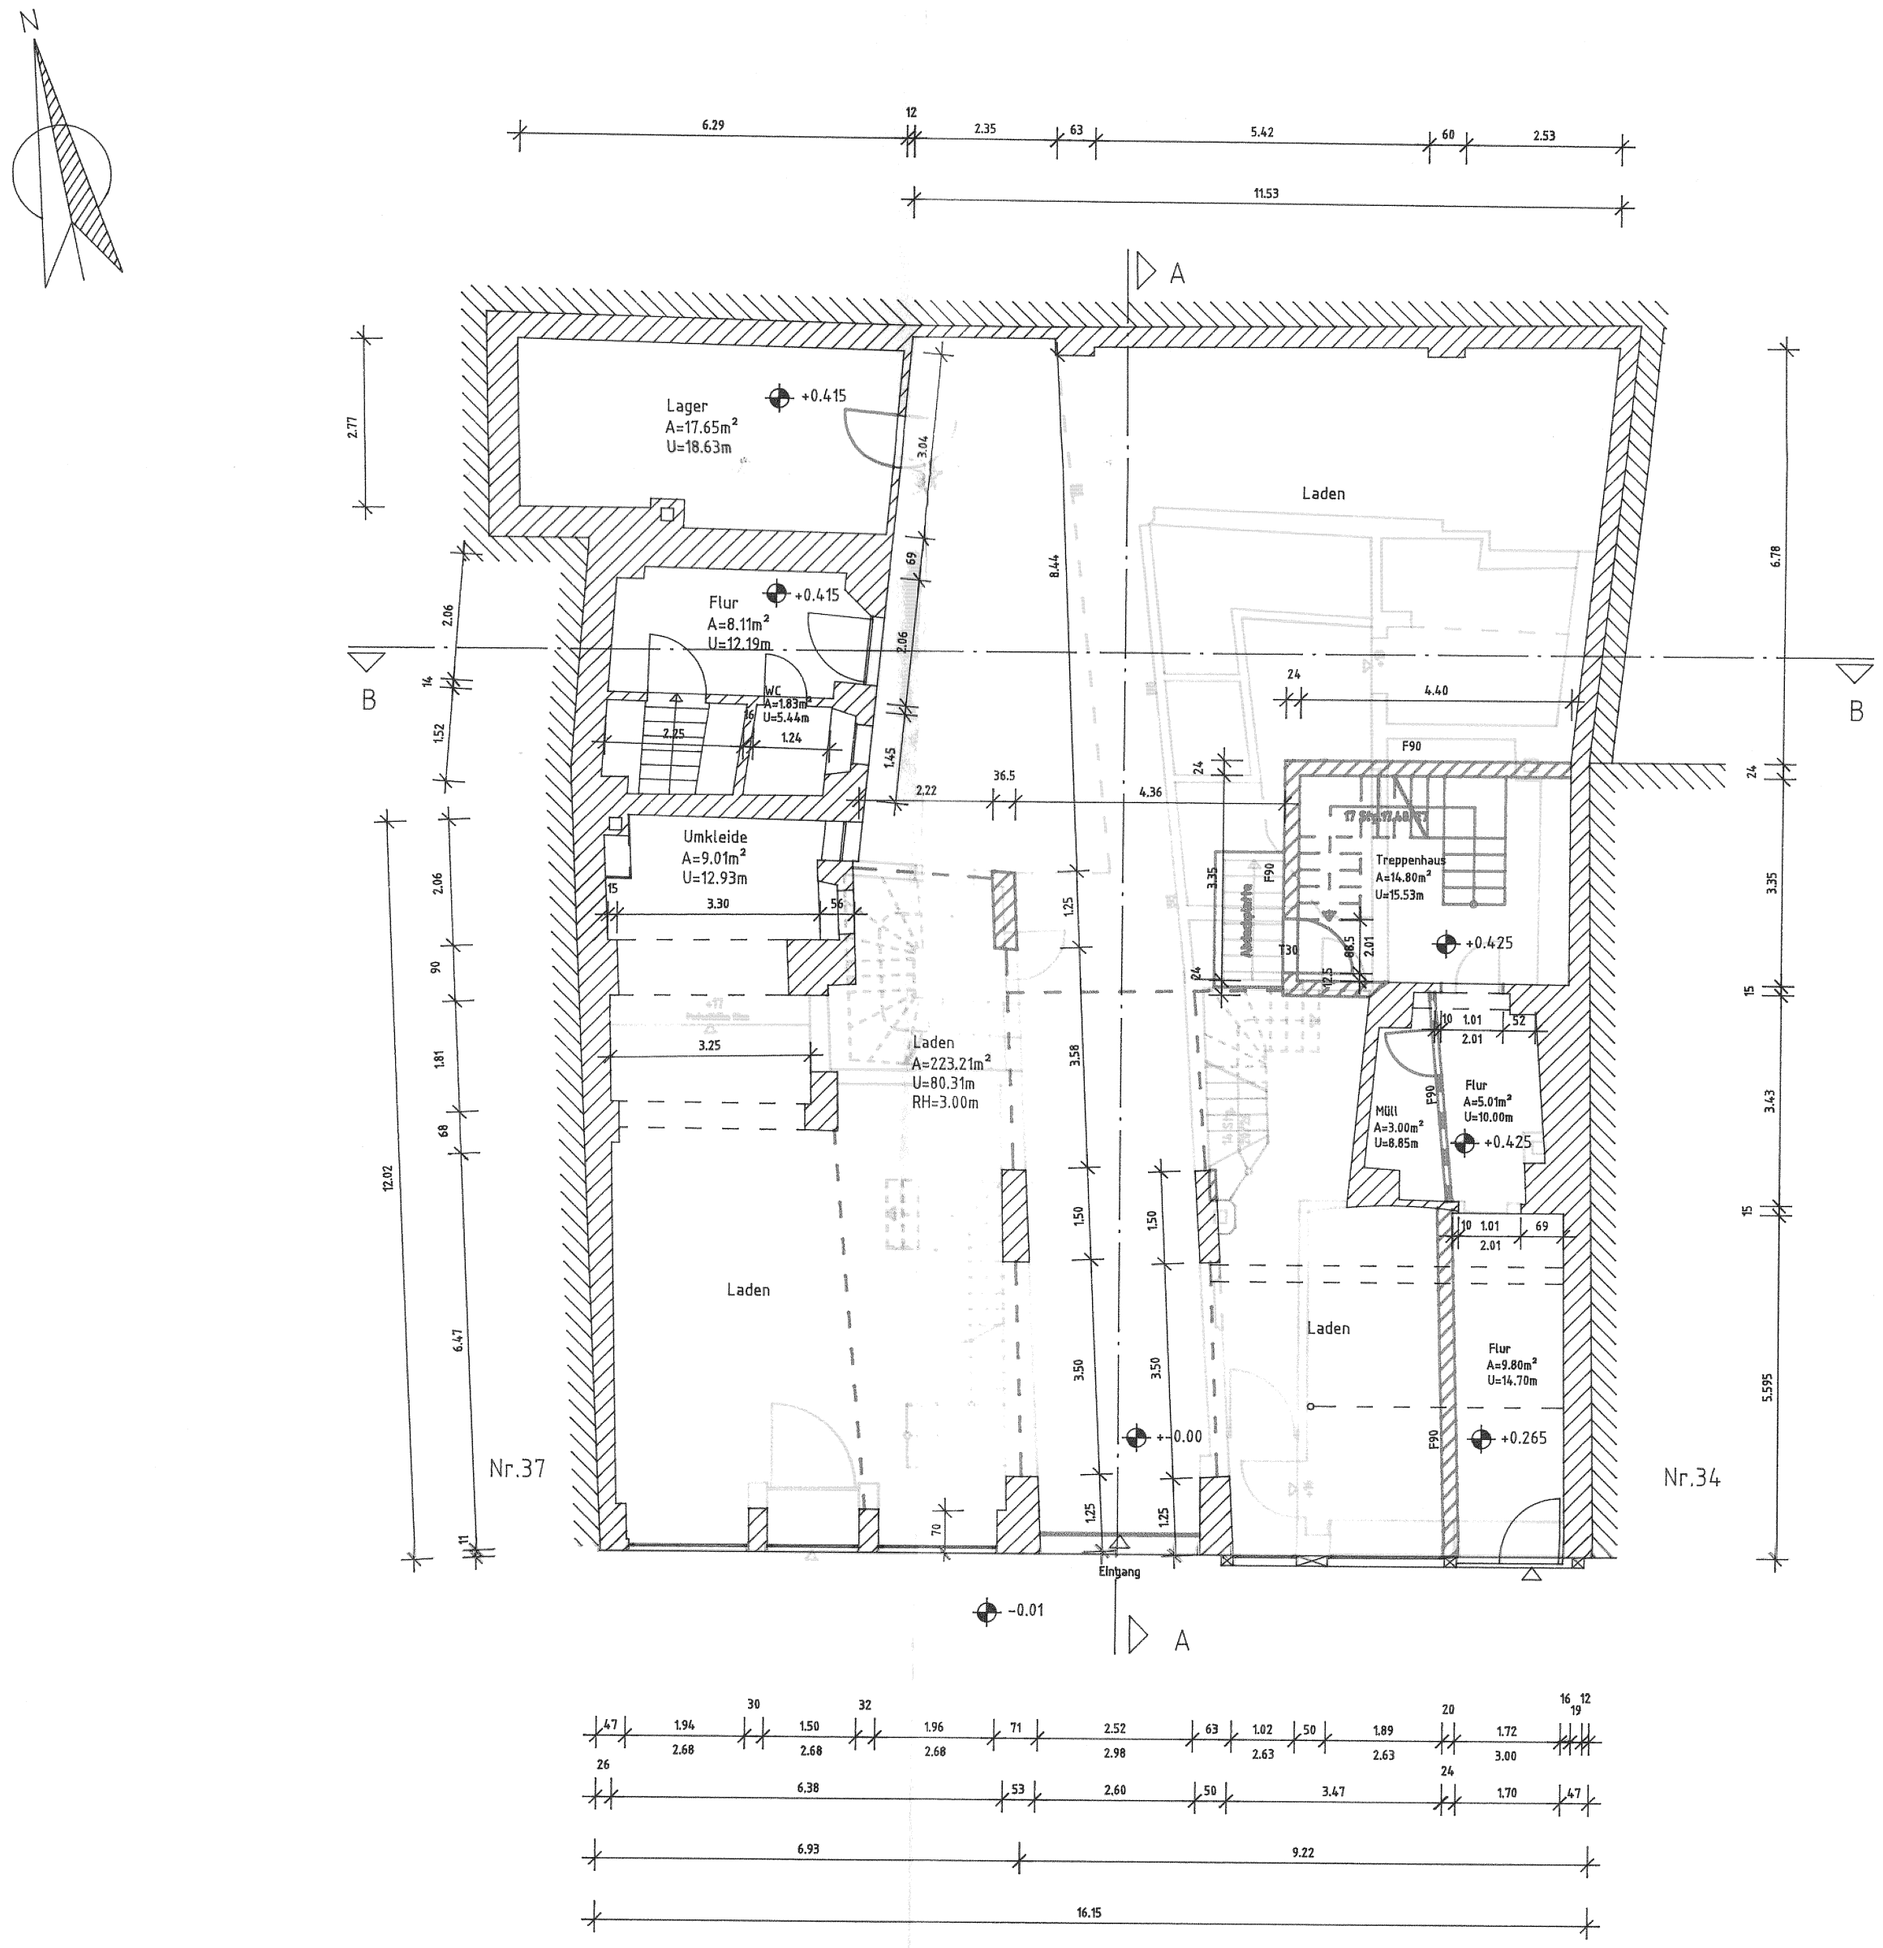

GEPRÜFT
Baugenehmigung Nr 60361329199/3
26.07.99
Datum Unterschrift
Stadt Naumburg / Saale
Untere Bauaufsichtsbehörde

STAATLICHES GEWERBEAUFSICHTSAMT NAUMBURG 16.7.99

Diese Zeichnung ist Eigentum des Ingenieurbüro Nenast und darf ohne unsere Genehmigung weder vervielfältigt noch dritten Personen zugänglich gemacht werden. (Paragraph 1 des Urheberrechtsgesetzes vom 19.06.1901)

Der Auftragnehmer ist verpflichtet, die Ausführungsunterlagen lt. VOB / DIN 1961, § 3.3 zu prüfen und den Aufsteller auf verdeckte oder vermutete Mängel hinzuweisen und vor Beginn der Arbeiten Montagepläne zu erstellen und zur Prüfung vorzulegen !

ÄND.–NR.	DATUM	BEARBEITER	TEXT	VERTEILER
				A– Architekt B– Baustelle P– Prüfing. S– Sanitär H– Heizung L– Lüftung E– Elektro

Ingenieur–
Büro für Gesamtplanung
NENAST
Bahnhofstr. 23
06618 Naumburg
Tel. : 03445/2590–0
Fax.: 03445/2590–17

Bauherr : Karla Höß Buchholzgraben 3 06618 Naumburg		
Vorhaben : Umbau und Sanierung Wohn- und Geschäftshäuser Jakobstr. 35/36 06618 Naumburg	Proj.–Nr. : P/905–01	Datum : 30.04.99
	Leistungsphase : Bauantrag	Bearbeiter : Kopp
Plan : Erdgeschoß	Maßstab : 1:100	Projektleiter : Kopp
Plan – Nr. :	Blatt – Nr. :	