


Liedemühle 1 - EG

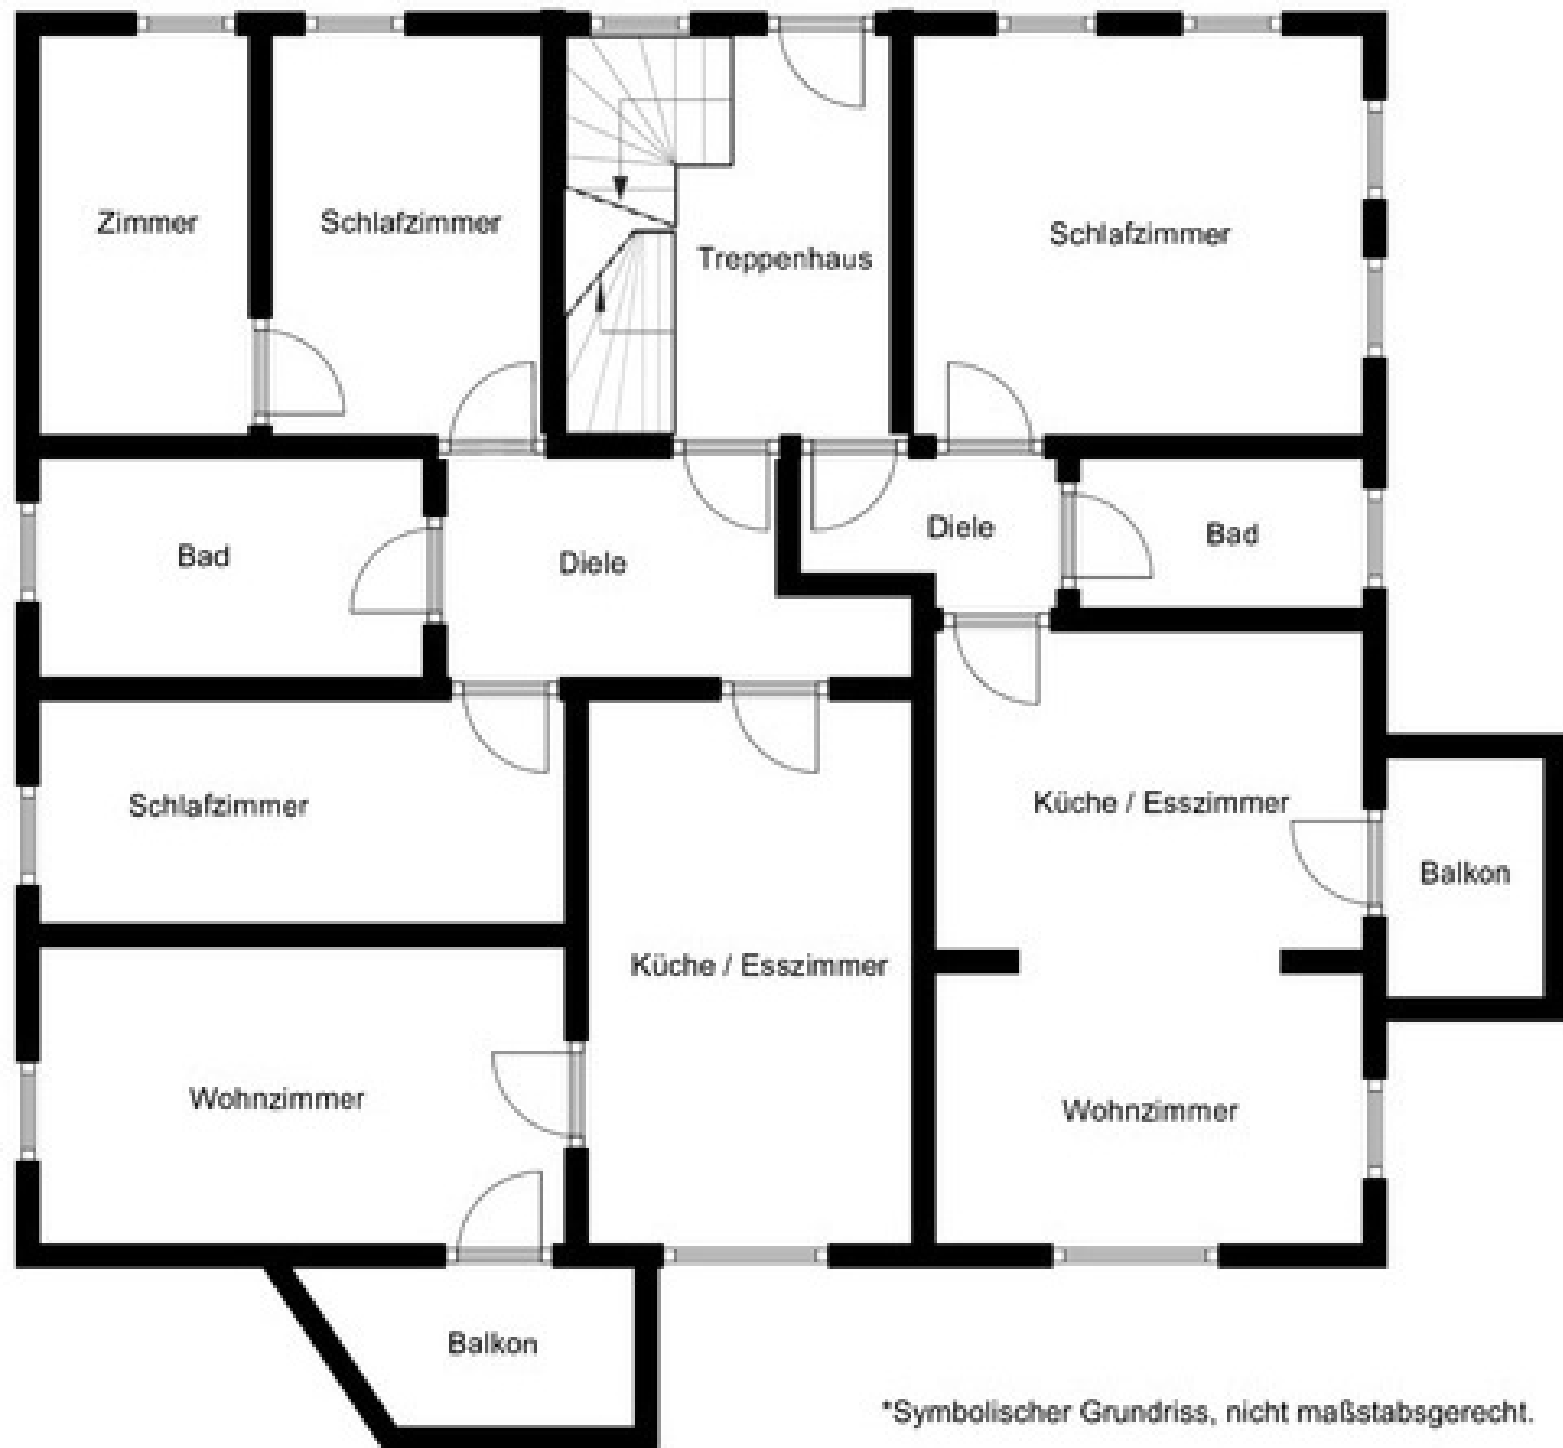


*Symbolischer Grundriss, nicht maßstabsgerecht.

Liedemühle 1- OG




*Symbolischer Grundriss, nicht maßstabsgerecht.

Liedemühle 1 - DG

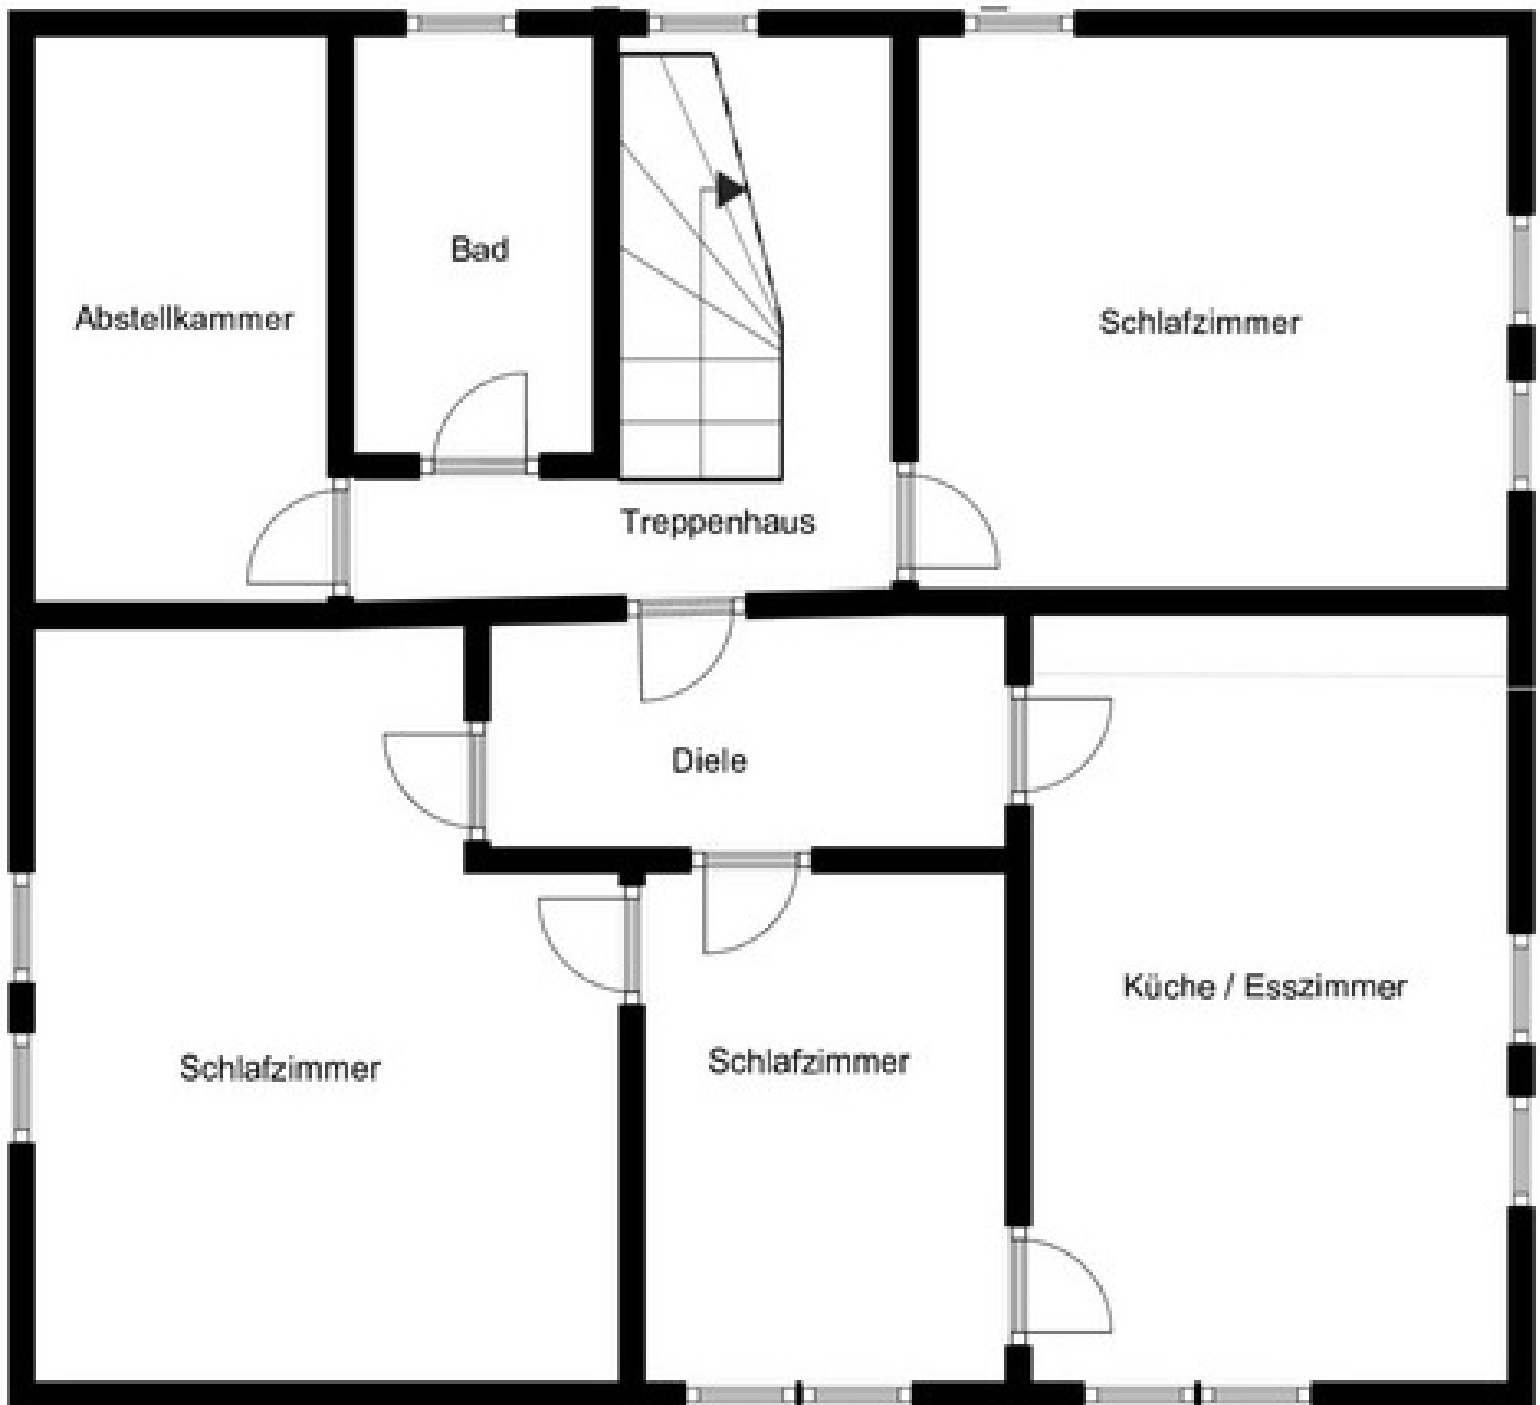

*Symbolischer Grundriss, nicht maßstabsgerecht.

Liedemühle 1A - DG

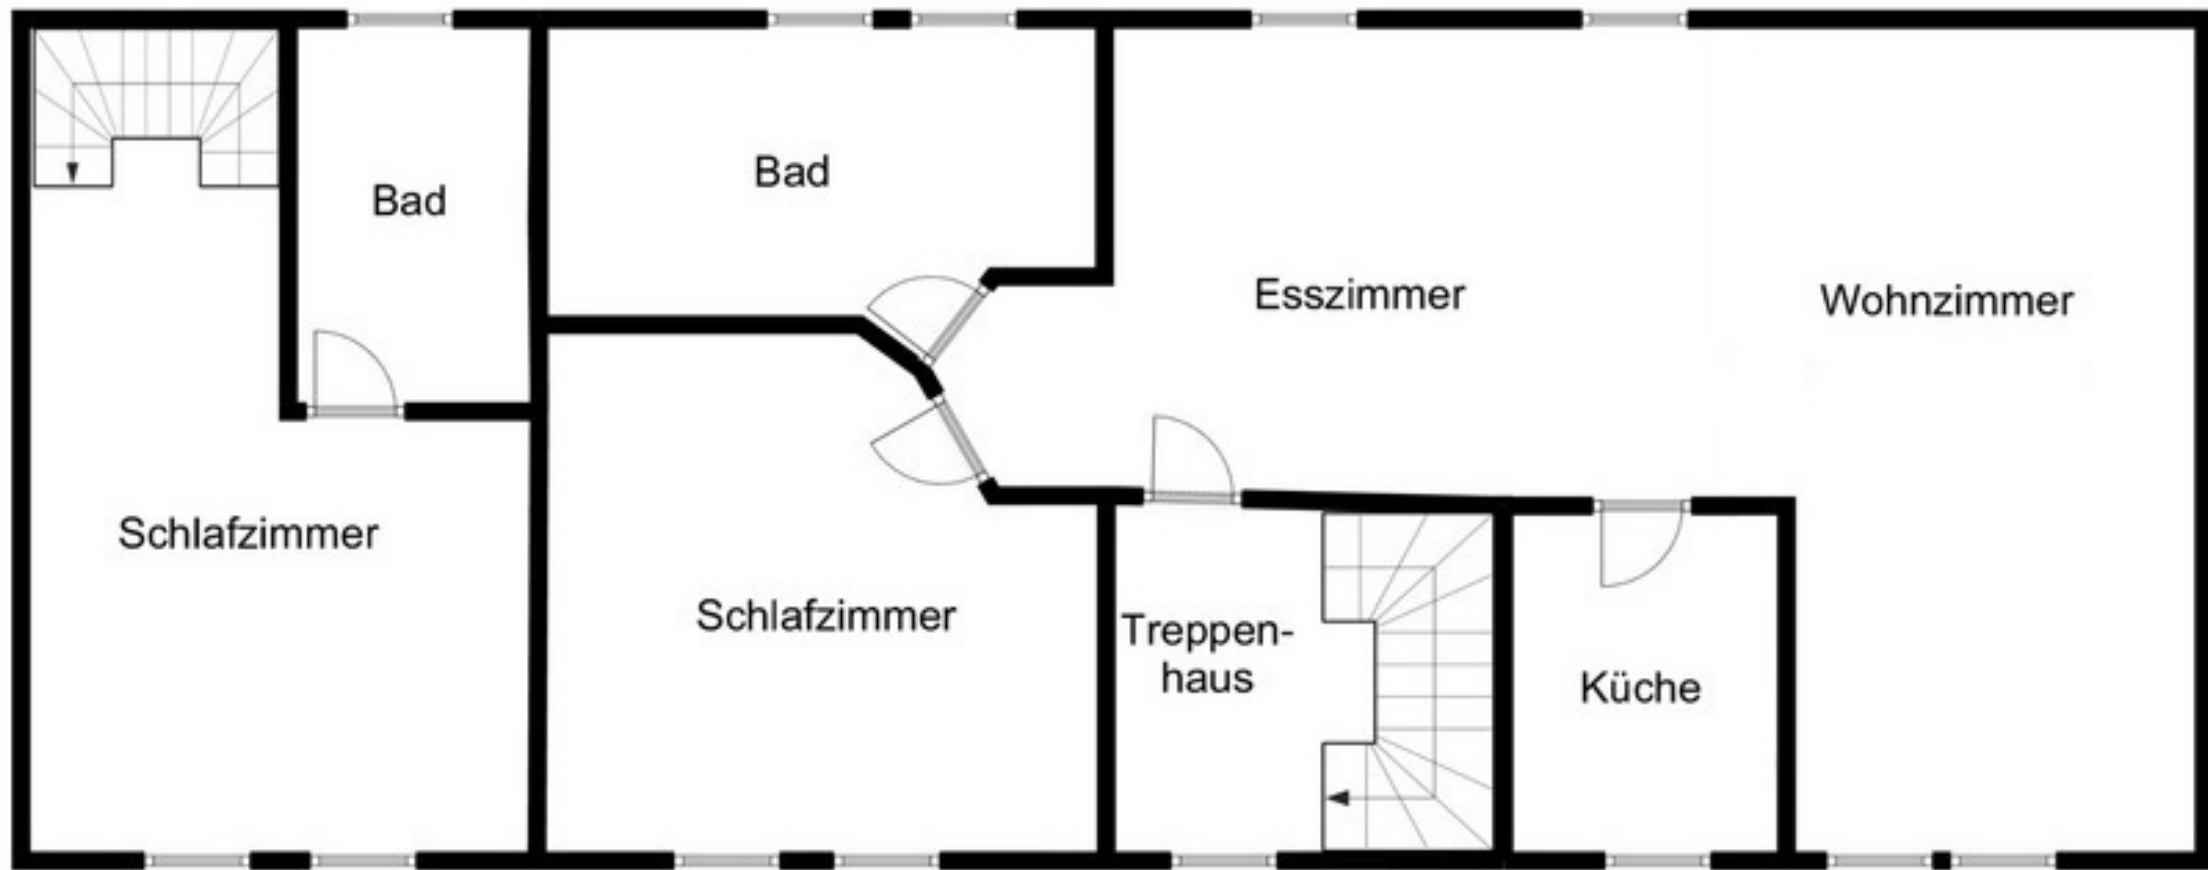

*Symbolischer Grundriss, nicht maßstabsgerecht.

Liedemühle 1A - OG

