

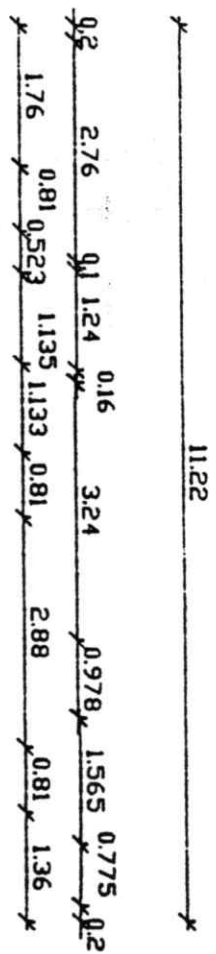
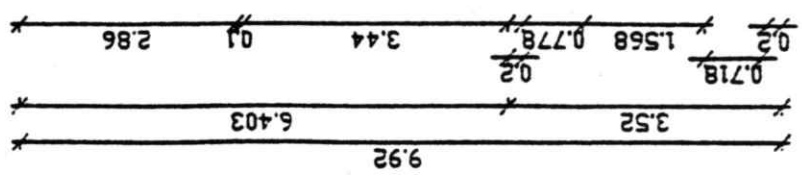
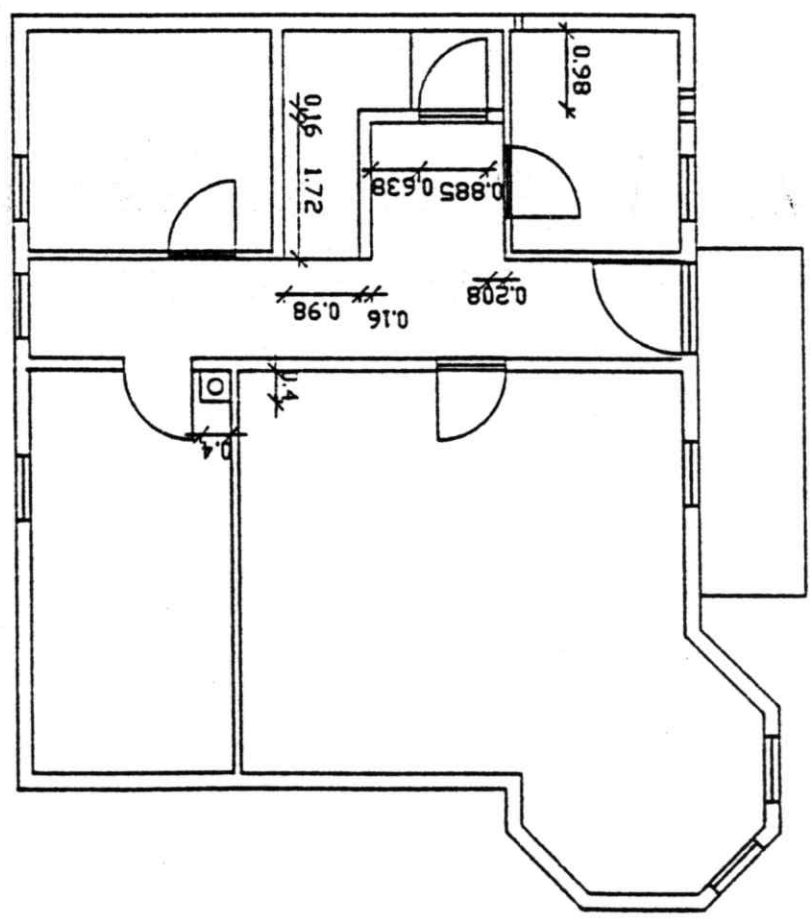
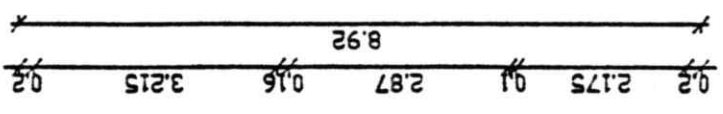
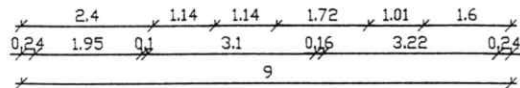
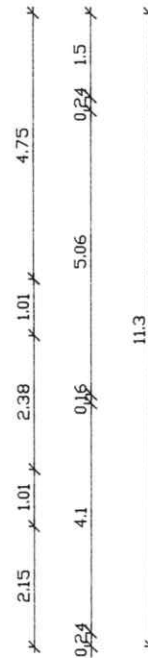
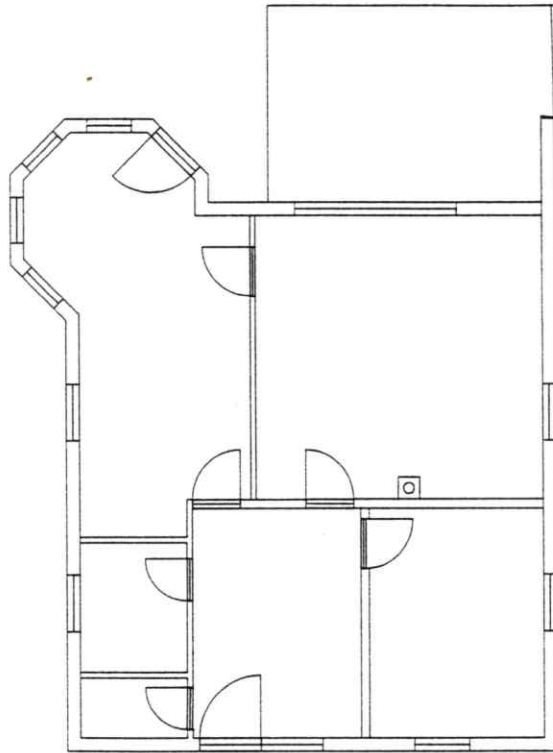


A7
 B6
 B6
 B6
 B6
 B6

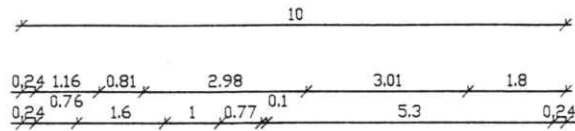





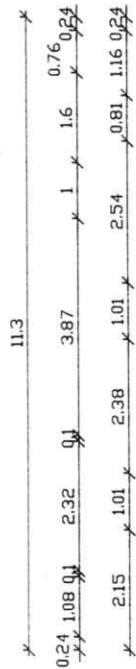


Text

Erdgeschoß

Alle Maße sind am Objekt zu überprüfen!

Bauherr:		Unterschr. Bauherr:														
<table border="1"> <thead> <tr> <th>Datum</th> <th>Name</th> </tr> </thead> <tbody> <tr> <td>27.9.99</td> <td>OK</td> </tr> <tr> <td> </td> <td> </td> </tr> <tr> <td> </td> <td> </td> </tr> <tr> <td> </td> <td> </td> </tr> </tbody> </table>		Datum	Name	27.9.99	OK							CAD Bauplanungs- und Ingenieur GmbH Lämmermannstraße 2 98544 Zella-Mehlis Tel.: 03682/899060 Fax.: 03682/899019				
Datum	Name															
27.9.99	OK															
<table border="1"> <thead> <tr> <th>Änd.</th> <th>Datum</th> <th>Name</th> </tr> </thead> <tbody> <tr> <td> </td> <td> </td> <td> </td> </tr> </tbody> </table>		Änd.	Datum	Name												
Änd.	Datum	Name														
Objekt:		Pr.Nr.: E28														
Einfamilienhaus Berlin		Z.Nr.: gr-neu														
		Maßstab 1:100														

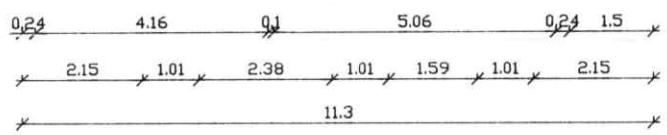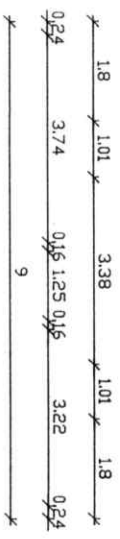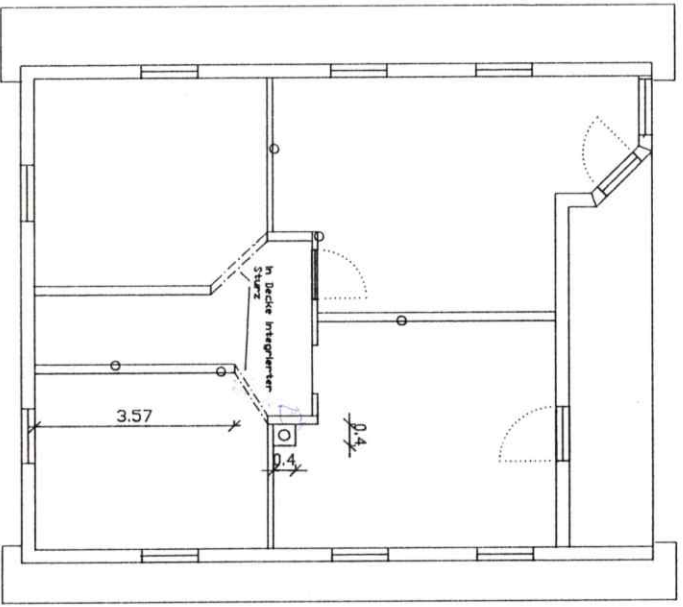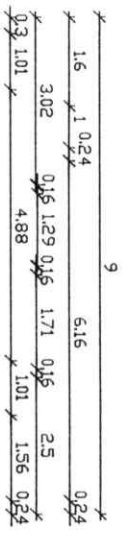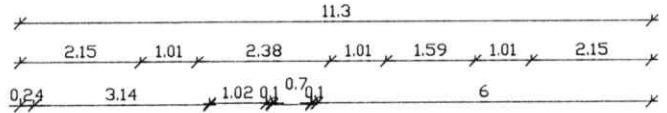

Dachgeschoss





Alle Maße sind am Objekt zu überprüfen!

Bauherr: _____ Unterschr. Bauherr: _____

Datum	Name
Erstzul.	
gezeichnet	
geprüft	
Änd.	

Objekt: Lännermannstraße 2 98544 Zella-Mehlis Tel.: 03682/899060 Fax.: 03682/899019
 Einfamilienhaus DG
 Berlin

Pr.-Nr.: d28
 Z.Nr.: gr-neu
 Maßstab 1:100

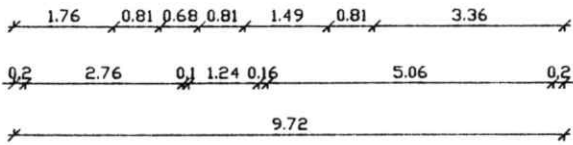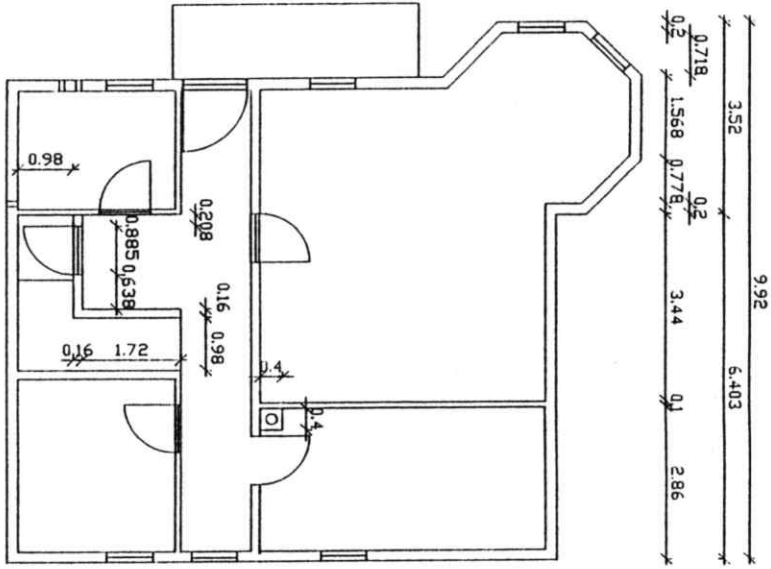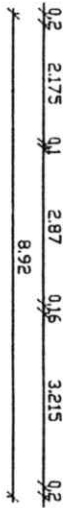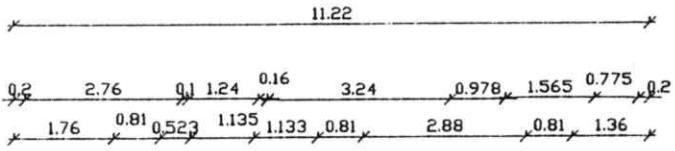

Kellergeschoss

Alle Maße sind am Objekt zu überprüfen!

Bauherr:		Unterschr. Bauherr:	
Datum	Name		
21.09.08	[Signature]		
gezeichnet			
geprüft			
Änd.	Datum	Name	Objekt:
			Einjammlienhof K
			Berlin
CAD Bauleitungs- und		Pr.-Nr.: K28	
Ingenieur GmbH		Z.Nr.: gr-neu	
Lärmermannstraße 2 98544 Zella-Mehlis Tel.: 036882/899060 Fax: 03682/899019		Maßstab	
		1:100	