



NACHTRAG J. CANKURT
 SCHNITT M. 1:100
 BAUHERR: *M. Cankurt*
 22. Nov. 2007
 ARCHITEKT

DIPL.-ING. JÜRGEN RIEL
 FREIER ARCHITEKT
 A H O R N W E G 7
 7 1 2 9 9 W I M S H E I M
 TELEFON 07044 / 4 1 2 2 4
 FAX. 07044 / 4 2 9 1 6

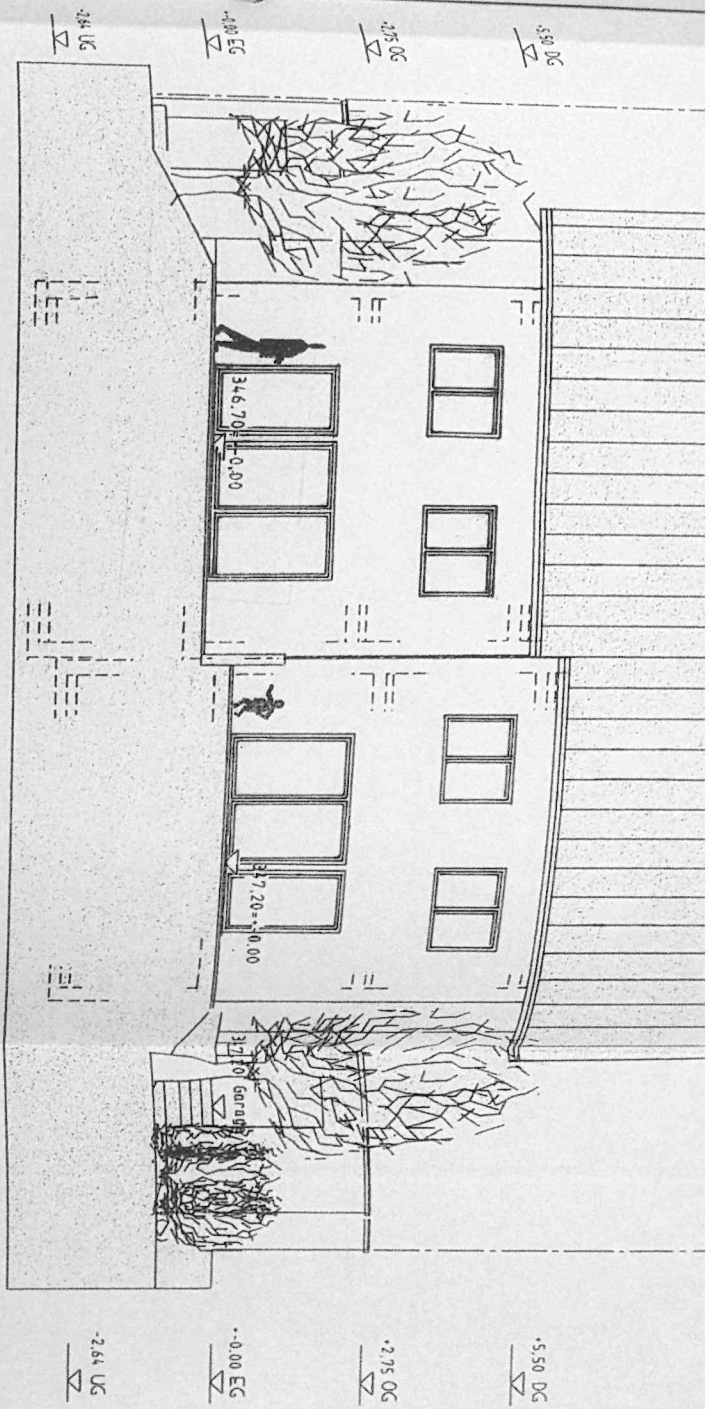

ANSICHT GARTEN

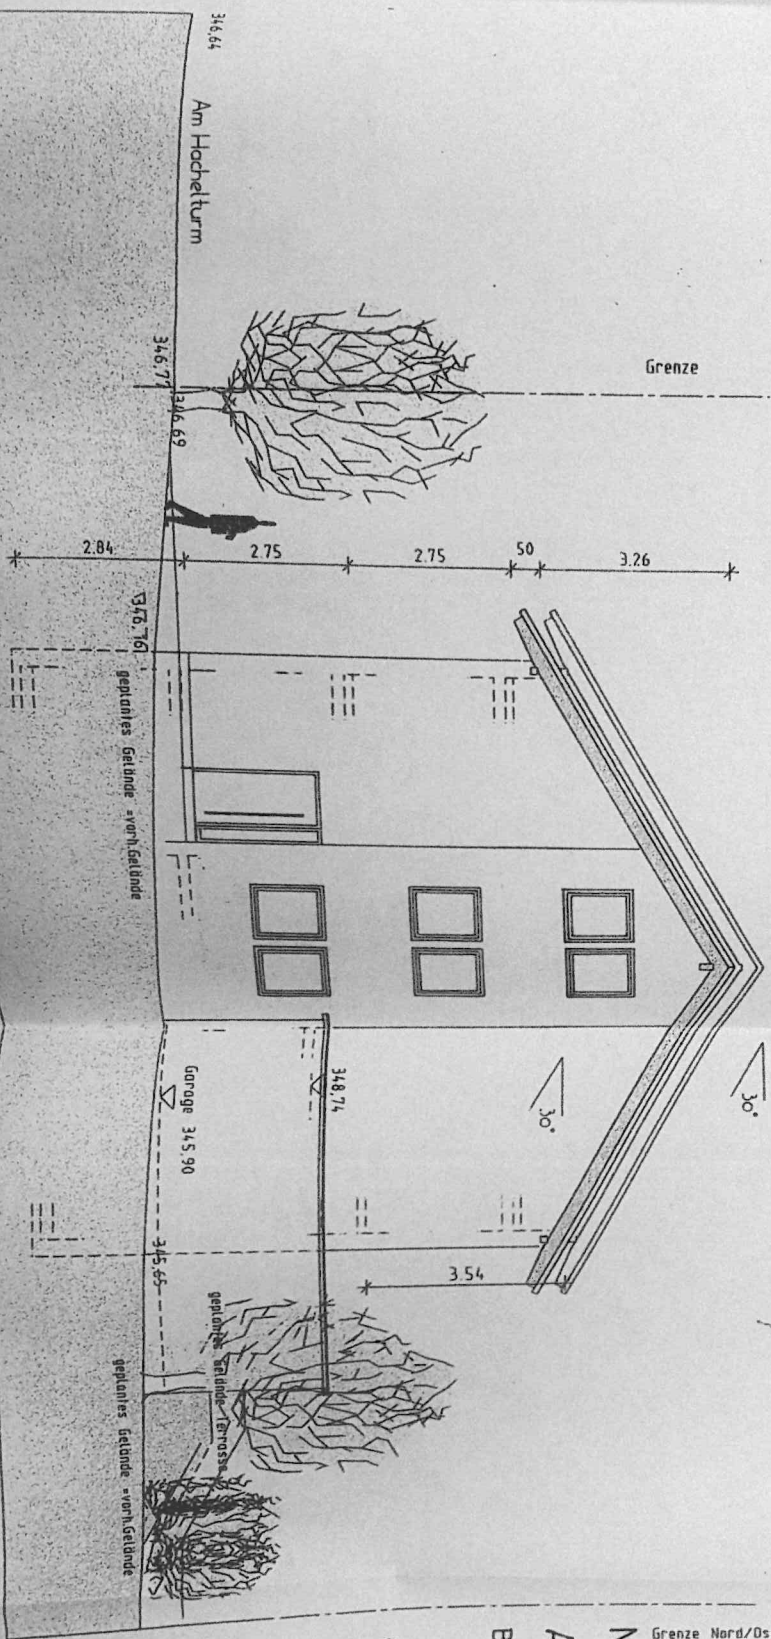

ANSICHT NORD

Grenze Nord/Ost

NACHTRAG J. CANKURT
 ANSICHTEN M. 1 : 100
 BAUHERR: *M. J. Cankurt*

2.2. Nov. 2007
 ARCHITEKT:

912
 DIPL.-ING. JÜRGEN RIE
 FREIER ARCHITEK
 A H O R N W E G
 7 1 2 9 9 W I M S H E I
 T E L E F O N 0 7 0 4 4 / 4 1 2
 F A X . 0 7 0 4 4 / 4 2 9

