


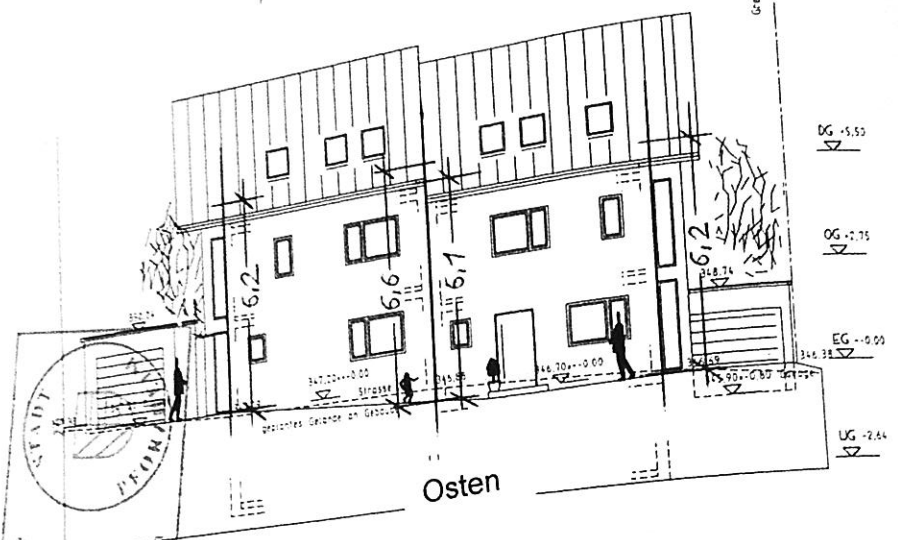
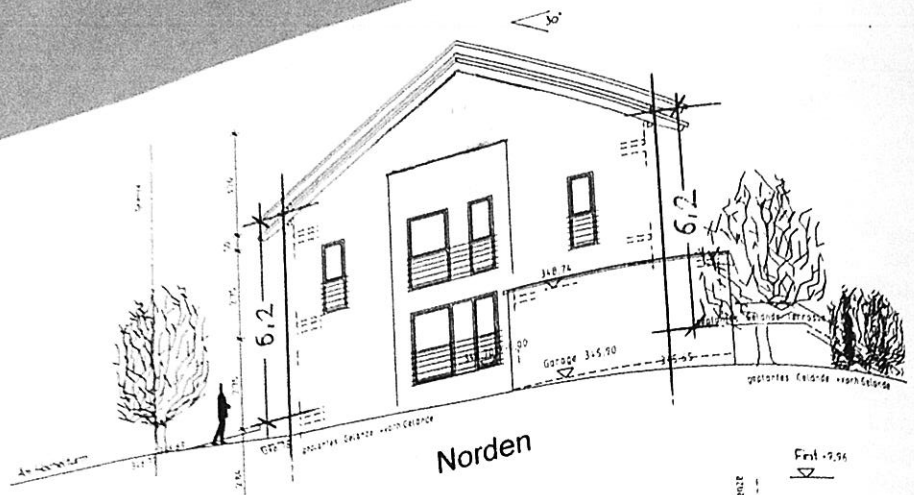


Gemarkung P
Flurstück 125
Bauvorhaben

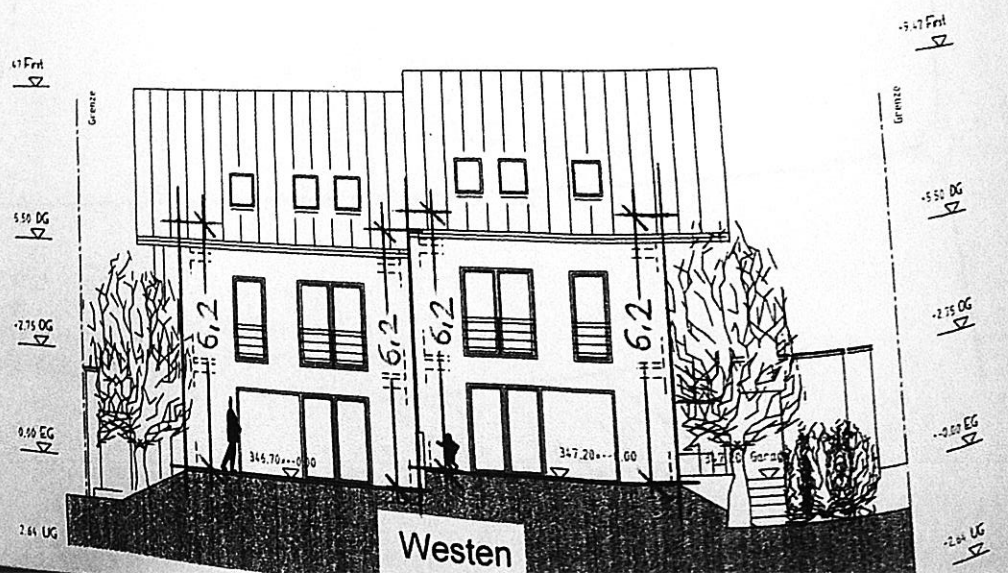

Genehmigt nach Maßgabe
von
12. OKT. 2006
Stadtverwaltung Pforzheim

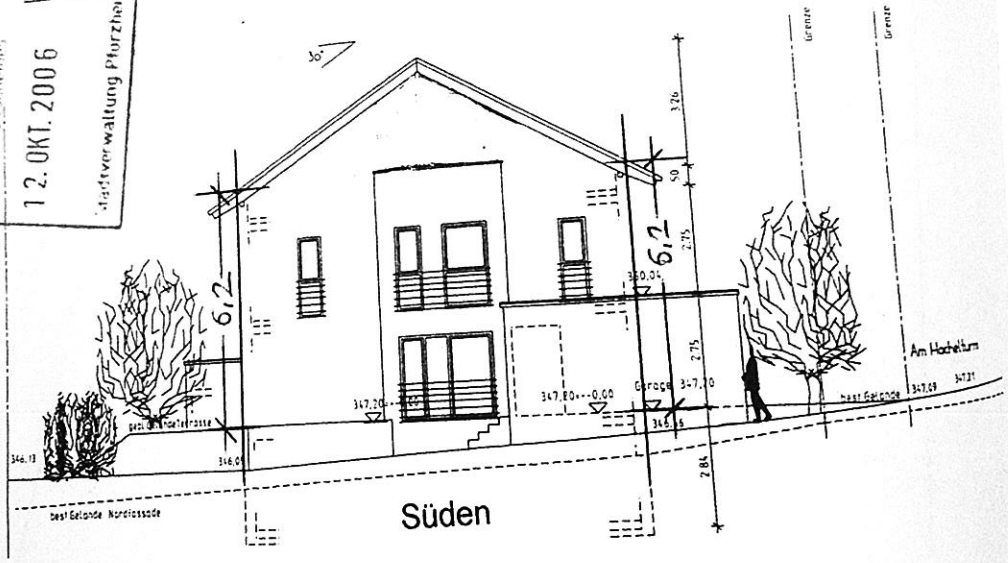

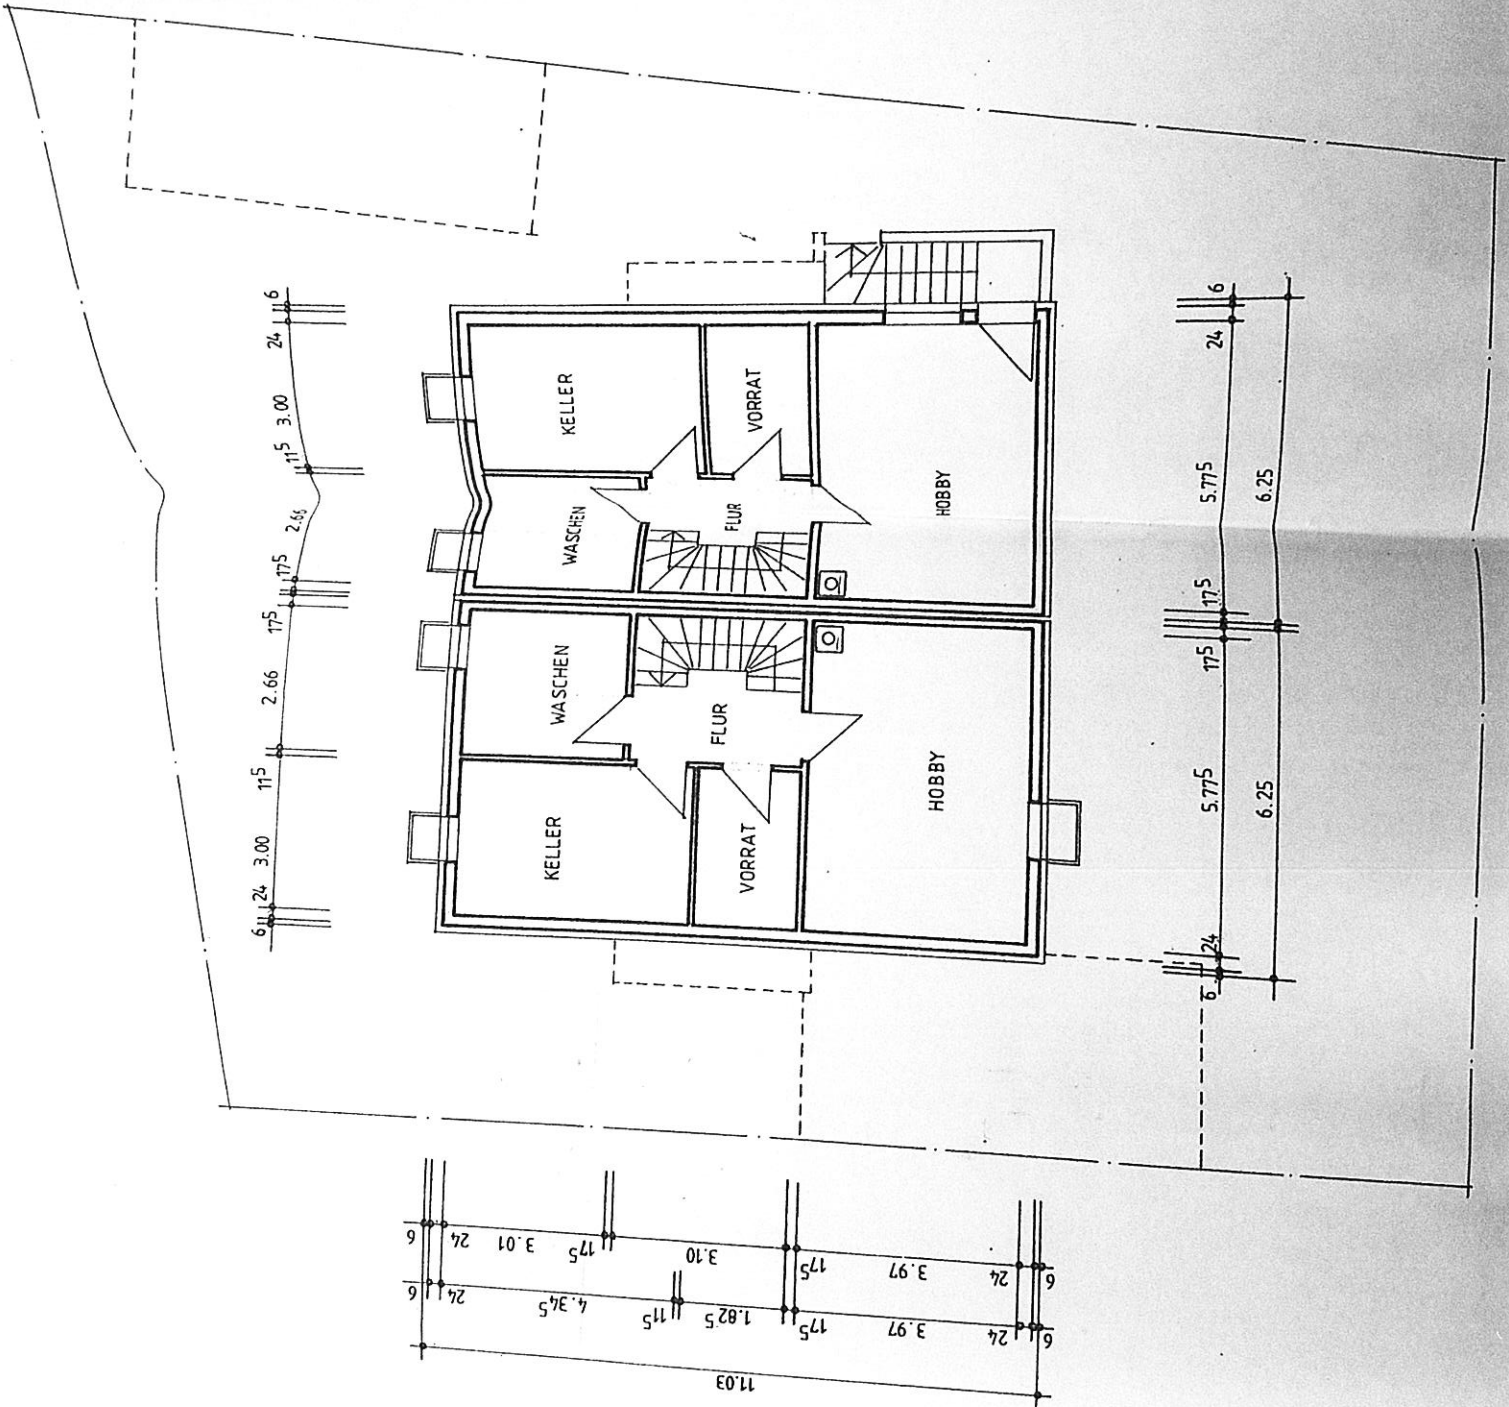

NACHTRAG J. CANKURT

UNTERGESCHOSS M. 1:100



BAUHERR: *J. Cankurt*

22. NOV. 2007

ARCHITEKT:

J. Cankurt
 DIPL.-ING. JÜRGEN RIEL
 FREIER ARCHITEKT
 A H O R N W E G 7
 7 1 2 9 9 W I M S H E I M
 TELEFON 07044 / 4 12 24
 FAX. 07044 / 4 29 16

AM HACHELTURM

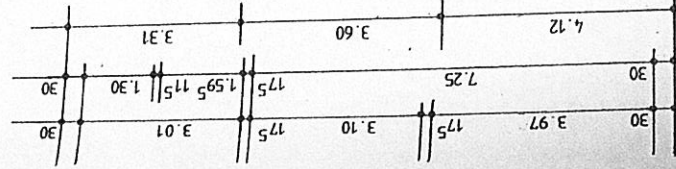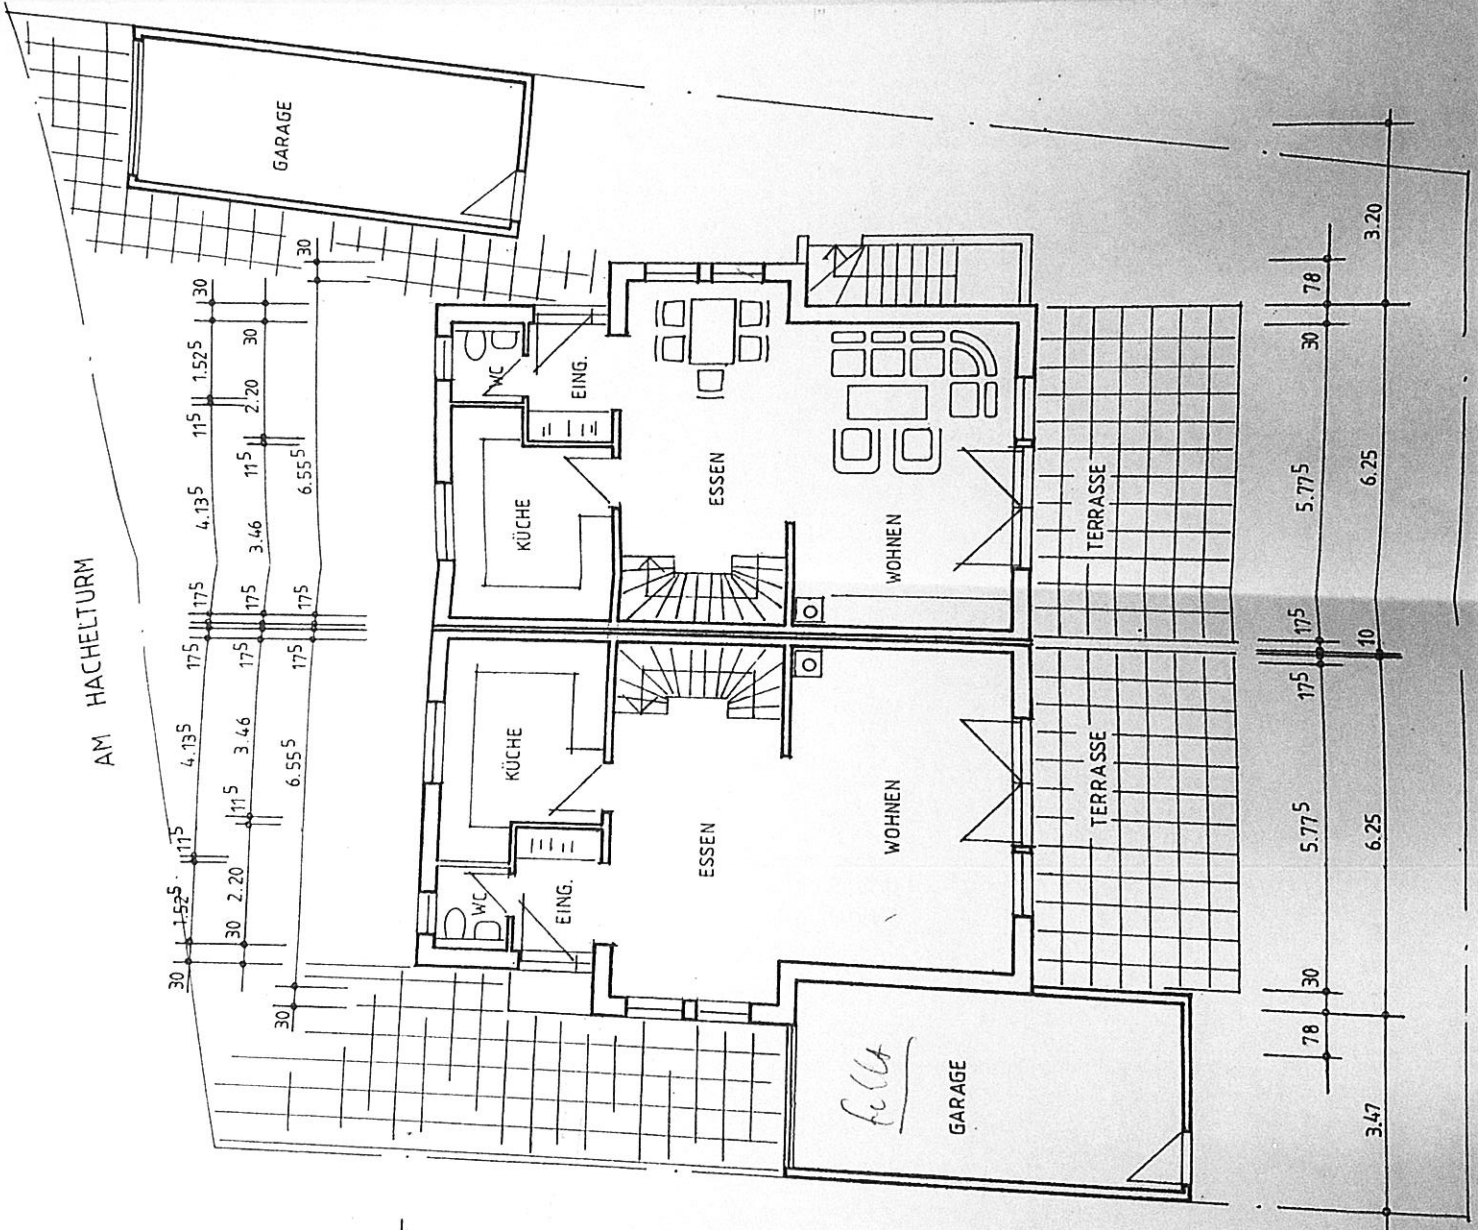

NACHTRAG J. CANKURT
 ERDGESCHOSS M. 1:100






BAUHERR: *J. Cankurt*

22. NOV. 2007

ARCHITEKT:

J. Cankurt
 DIPL.-ING. JURGEN RIEL
 FREIER ARCHITEKT
 A H O R N W E G

11.03

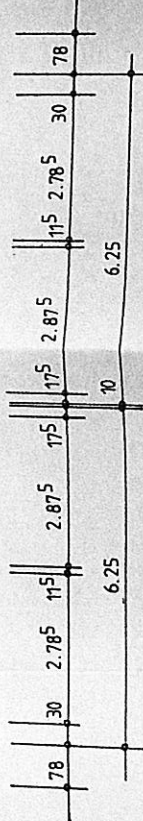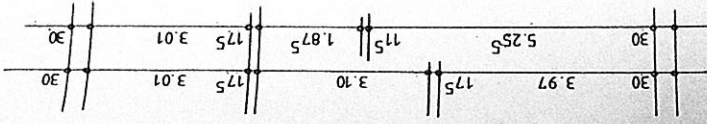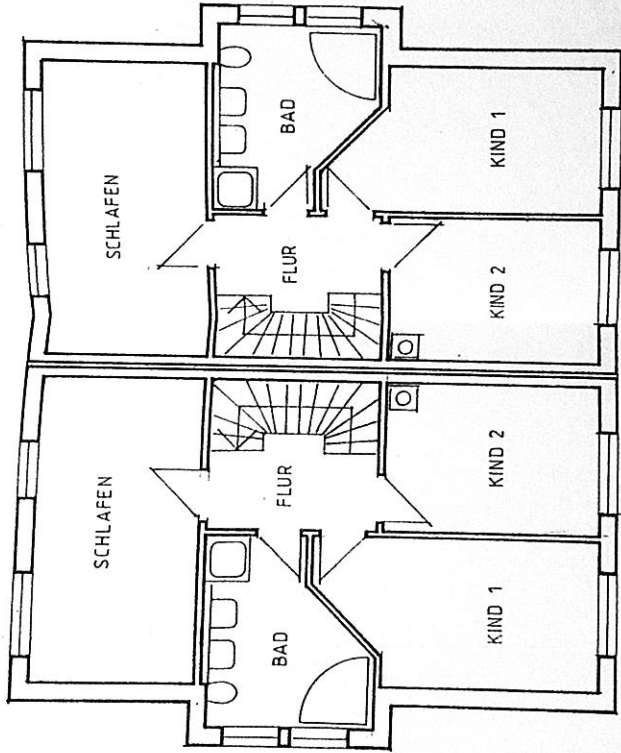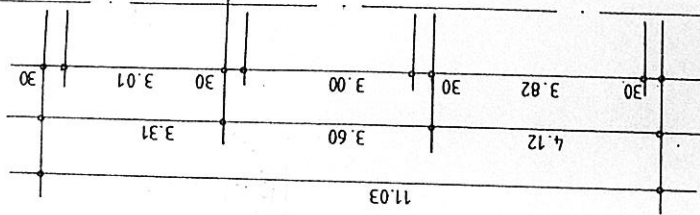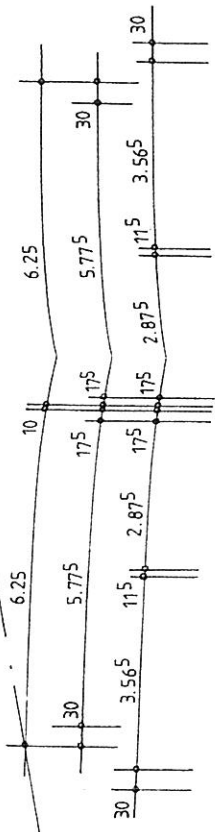


NACHTRAG J. CANKURT
 OBERGESCHOSS M. 1:100

BAUHERR: *J. Cankurt*

22. Nov. 2007

ARCHITEKT:

H-2
 DIPL.-ING. JURGEN RIEL
 FREIER ARCHITEKT
 A H O R N W E G 7
 7 1 2 9 9 W I M S H E I M
 TELEFON 07044 / 4 12 24
 FAX 07044 / 4 29 16

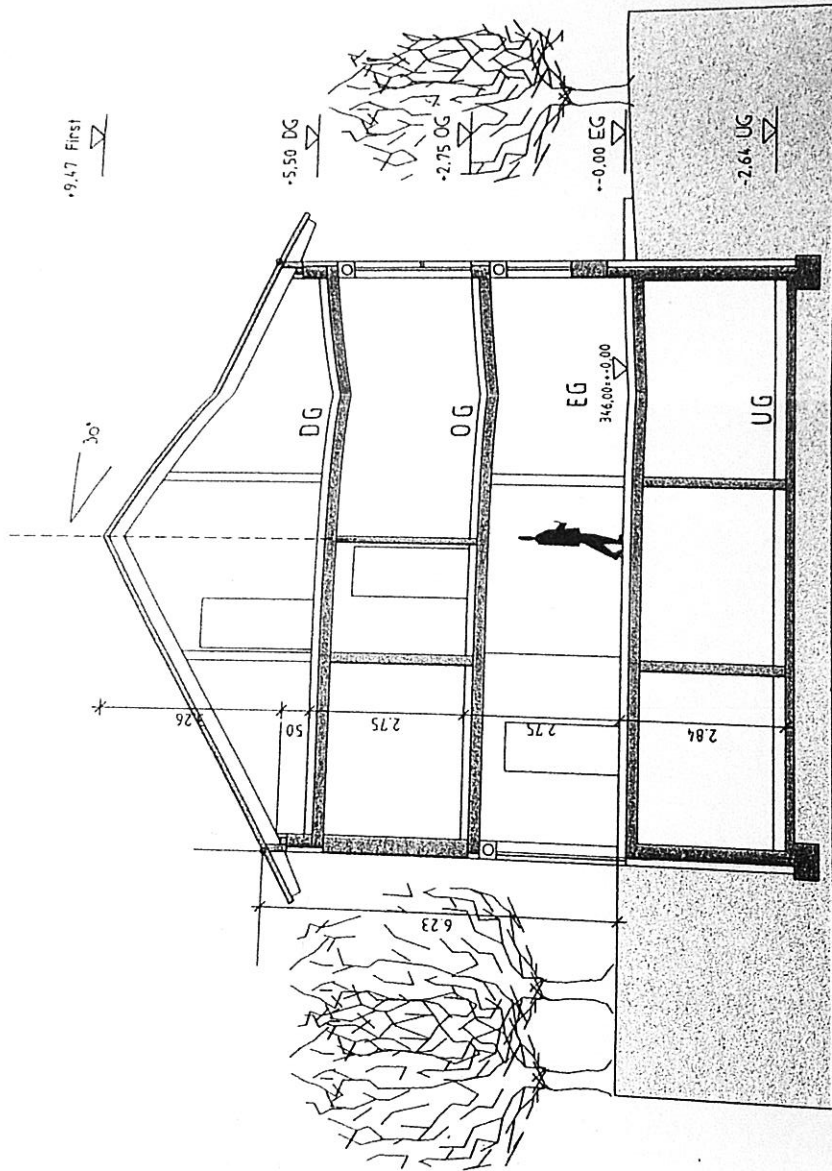

NACHTRAG J. CANKURT

SCHNITT M. 1:100

BAUHERR: *Neubau*

22. Nov. 2007

ARCHITEKT

FR
 DIPL.-ING. JÜRGEN RIEL
 FREIER ARCHITEKT
 A H O R N W E G 7
 7 1 2 9 9 W I M S H E I M
 TELEFON 07044 / 4 12 24
 FAX. 07044 / 4 29 16