




ALPHABET  
— ARCHITEKTUR | BAU —

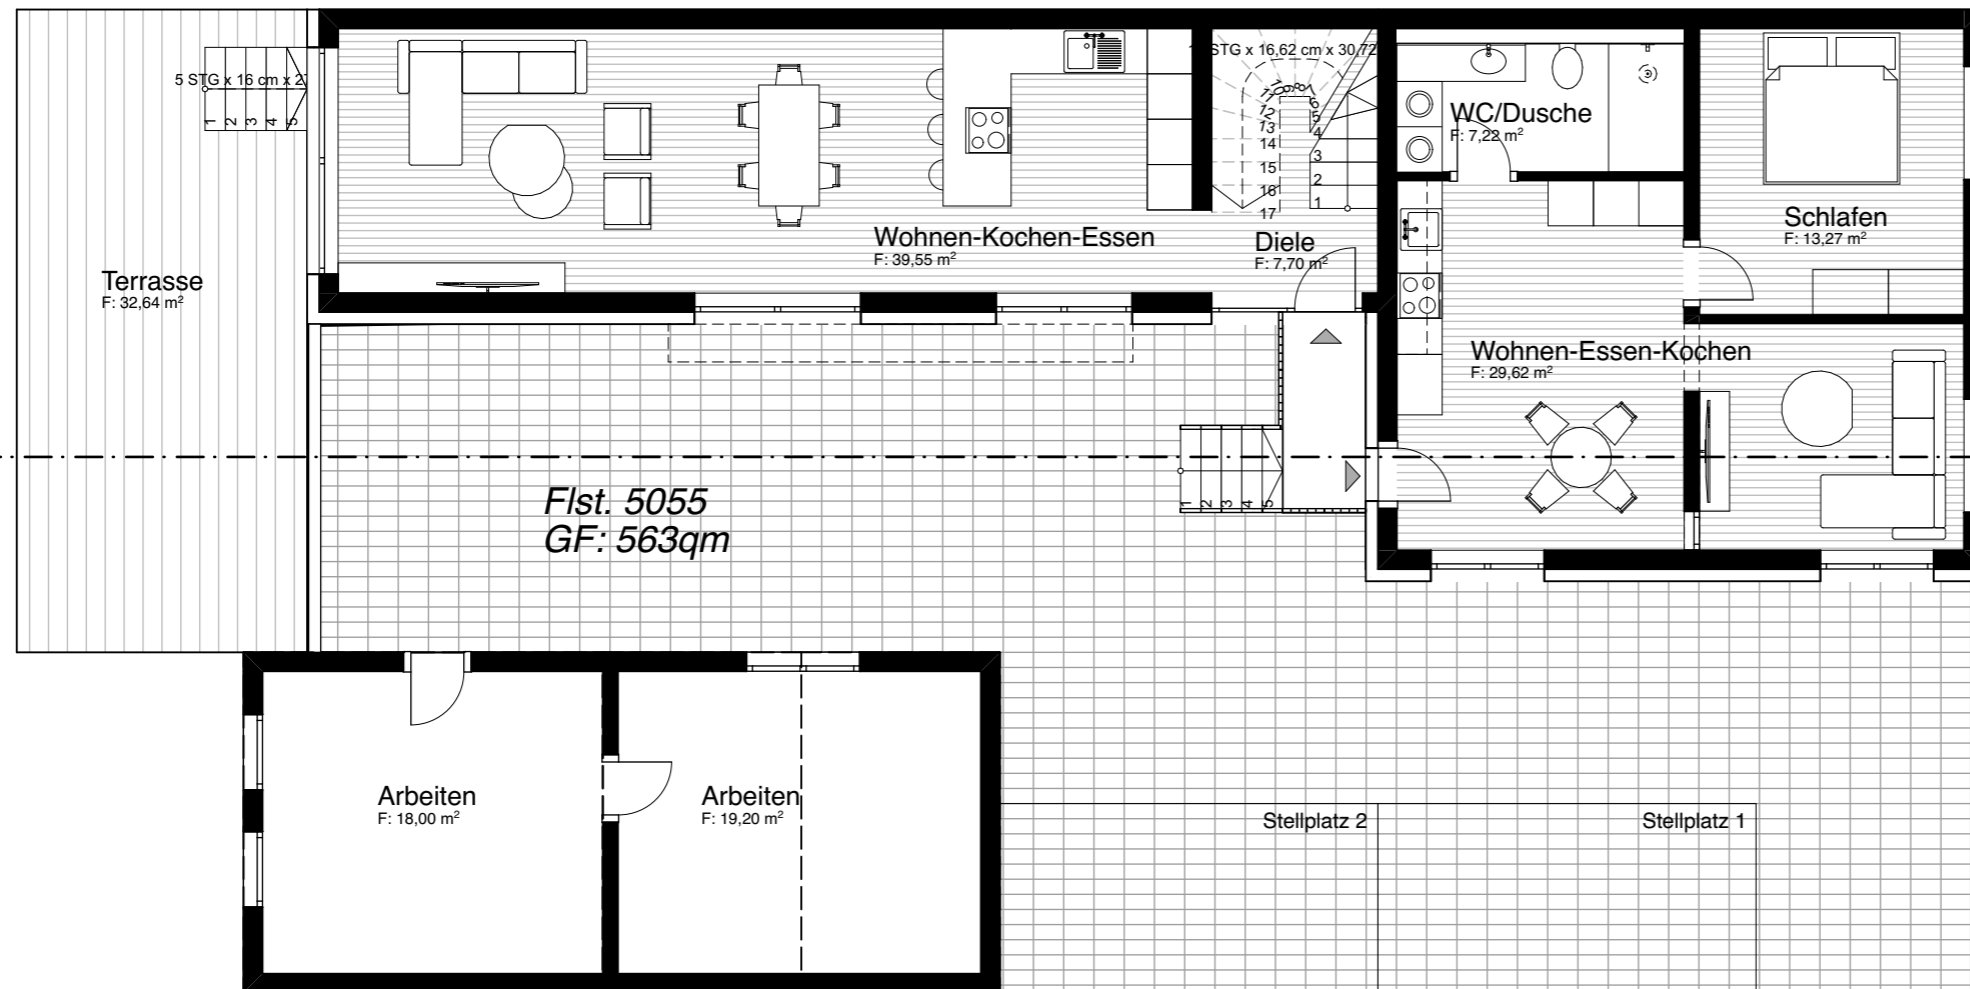

LEGENDE

- OK FF Oberkante Fertigfußboden
- UK RD Unterkante Rohdecke
- OK RD Oberkante Rohdecke
- BRH Brüstungshöhe (Rohbau)



FLURSTÜCK 5055

BAUVORHABEN

UMBAU EINES MFH MIT 2 WE

IN  
Friedenstraße 19  
76709 Kronau

BAUHERR

HERR  
Ugur Takyar  
Hohensachsener Straße 9a  
69493 Hirschberg

ENTWURFSVERFASSER

**Alphabet Planungs- & Projektentwicklungs GmbH**  
Tullastraße 1  
68161 Mannheim

PLANINHALT

ENTWURFSPLANUNG

PLANNUMMER A-01 PLAN

PLANGRÖSSE DIN A3

MAßSTAB 1:100

INDEX -

DATUM 19.11.2025

GEZEICHNET UT

Erdgeschoss