





ALPHABET
— ARCHITEKTUR | BAU —

Dachgeschoss

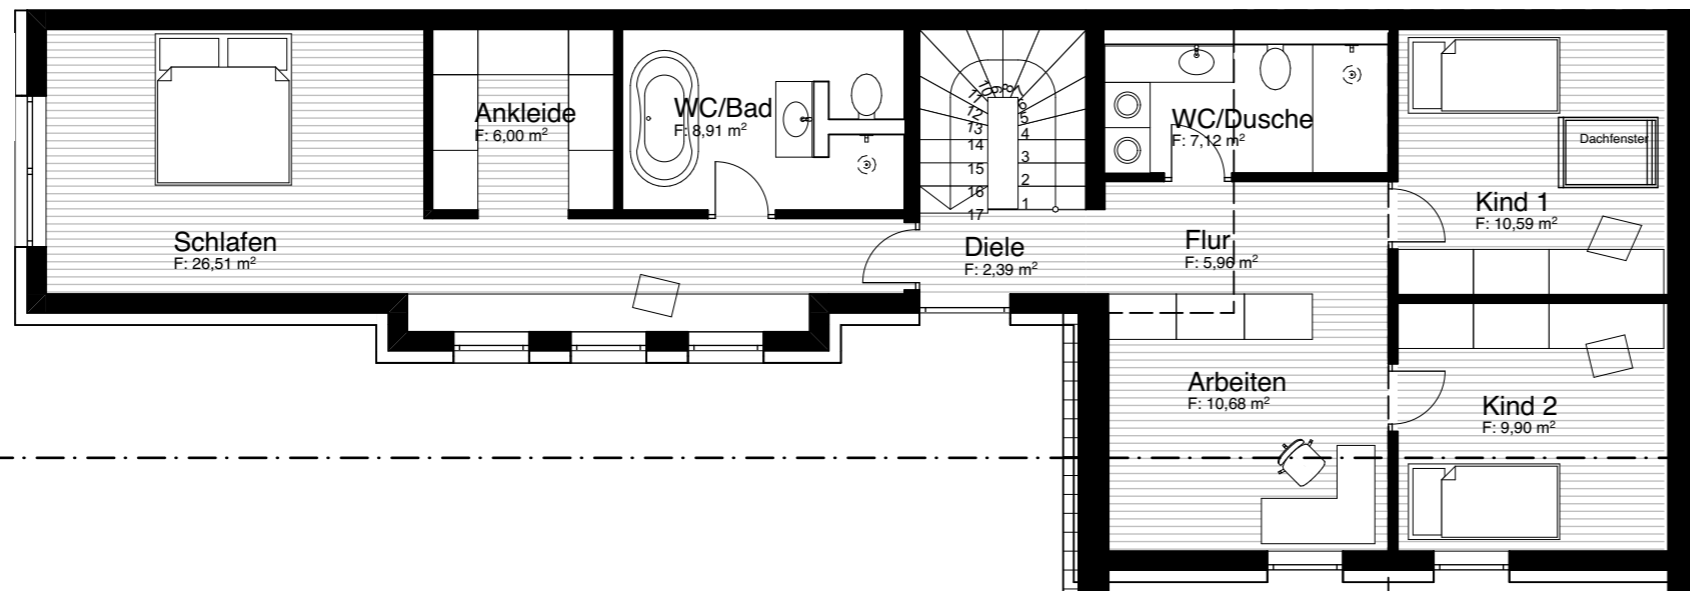

Untergeschoss

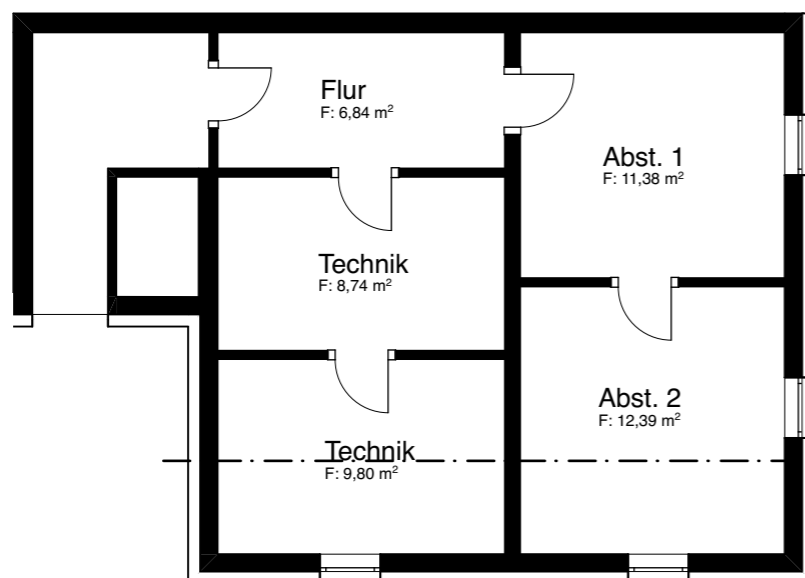

LEGENDE

OK FF	Oberkante Fertigfußboden
UK RD	Unterkante Rohdecke
OK RD	Oberkante Rohdecke
BRH	Brüstungshöhe (Rohbau)

FLURSTÜCK 5055

BAUVORHABEN

UMBAU EINES MFH MIT 2 WE

IN
Friedenstraße 19
76709 Kronau

BAUHERR

HERR
Ugur Takyar
Hohensachsener Straße 9a
69493 Hirschberg

ENTWURFSVERFASSER

Alphabet Planungs- & Projektentwicklungs GmbH
Tullastraße 1
68161 Mannheim

PLANINHALT

ENTWURFSPLANUNG

PLANNUMMER A-02 PLAN

PLANGRÖSSE DIN A3

MAßSTAB 1:100

INDEX -

DATUM 19.11.2025

GEZEICHNET UT

Obergeschoss