

Auszug aus dem Liegenschaftskataster


Liegenschaftskarte 1:1000

Erstellt am 09.01.2026, Datenbestand vom 20.10.2025


Flurstück: 175/6
Flur: 9
Gemarkung: Wankendorf

Gemeinde: Wankendorf
Kreis: Plön

Erteilende Stelle: Katasteramt
Kronshagener Weg 107
24116 Kiel
Telefon: 0431 23763-0
E-Mail: Poststelle-Kiel@LVermGeo.landsh.de

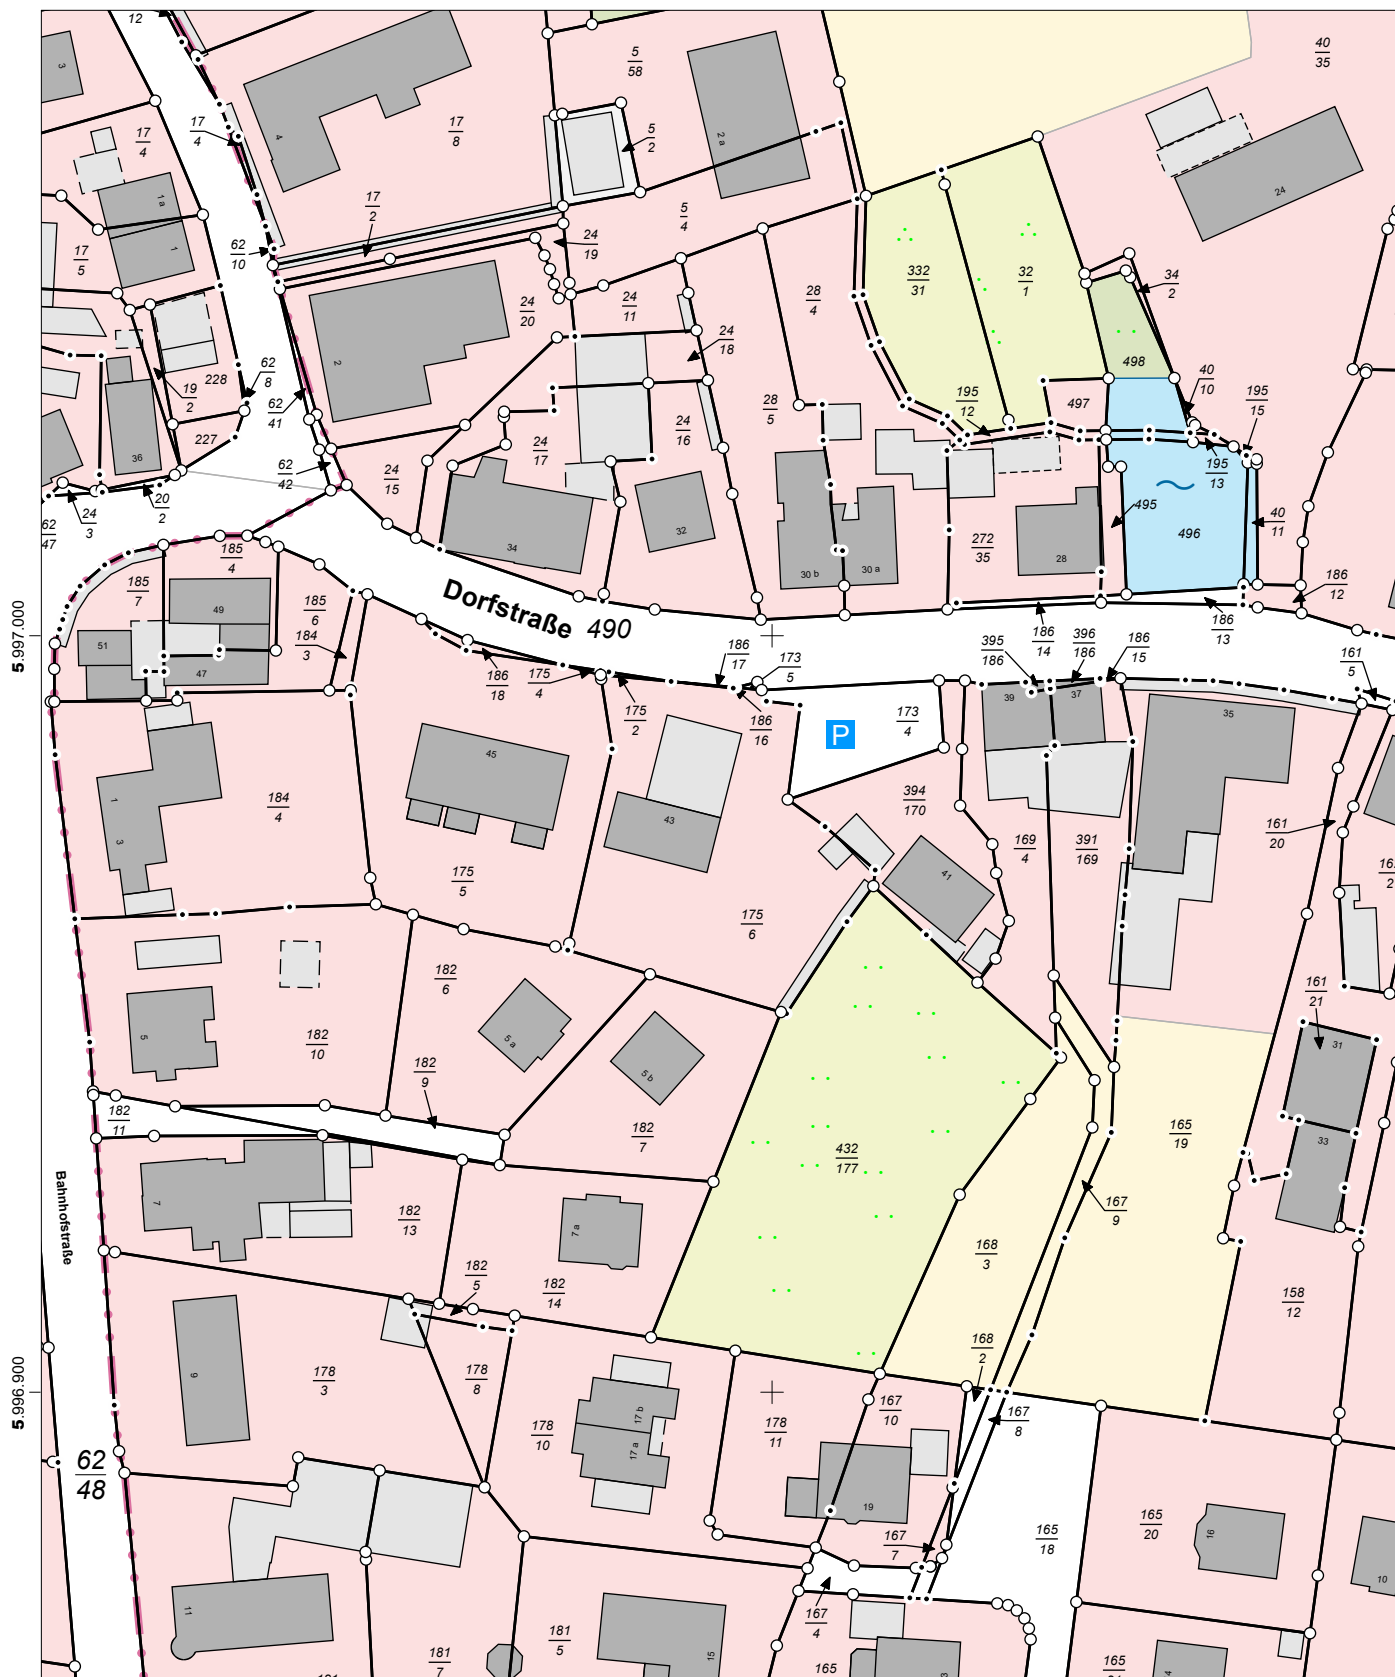

32.578.500

 Maßstab: 1:1000  Meter

Für den Maßstab dieses Auszugs aus dem Liegenschaftskataster ist der ausgedruckte Maßstabsbalken maßgebend. Dieser Auszug ist maschinell erstellt und wird nicht unterschrieben. Vervielfältigung, Umarbeitung, Veröffentlichung und Weitergabe an Dritte nur mit Zustimmung des Landesamtes für Vermessung und Geoinformation Schleswig-Holstein oder zum eigenen Gebrauch (§9 Vermessungs- und Katastergesetz in der jeweils geltenden Fassung).

