


PVC-BELAG  
 4 cm SCHW. ESTRICH  
 35 mm PORONPLATTEN  
 FEUCHTRAUMISOLIERUNG  
 KIESBETON  
 SCHLACKENAUFFÜLLUNG

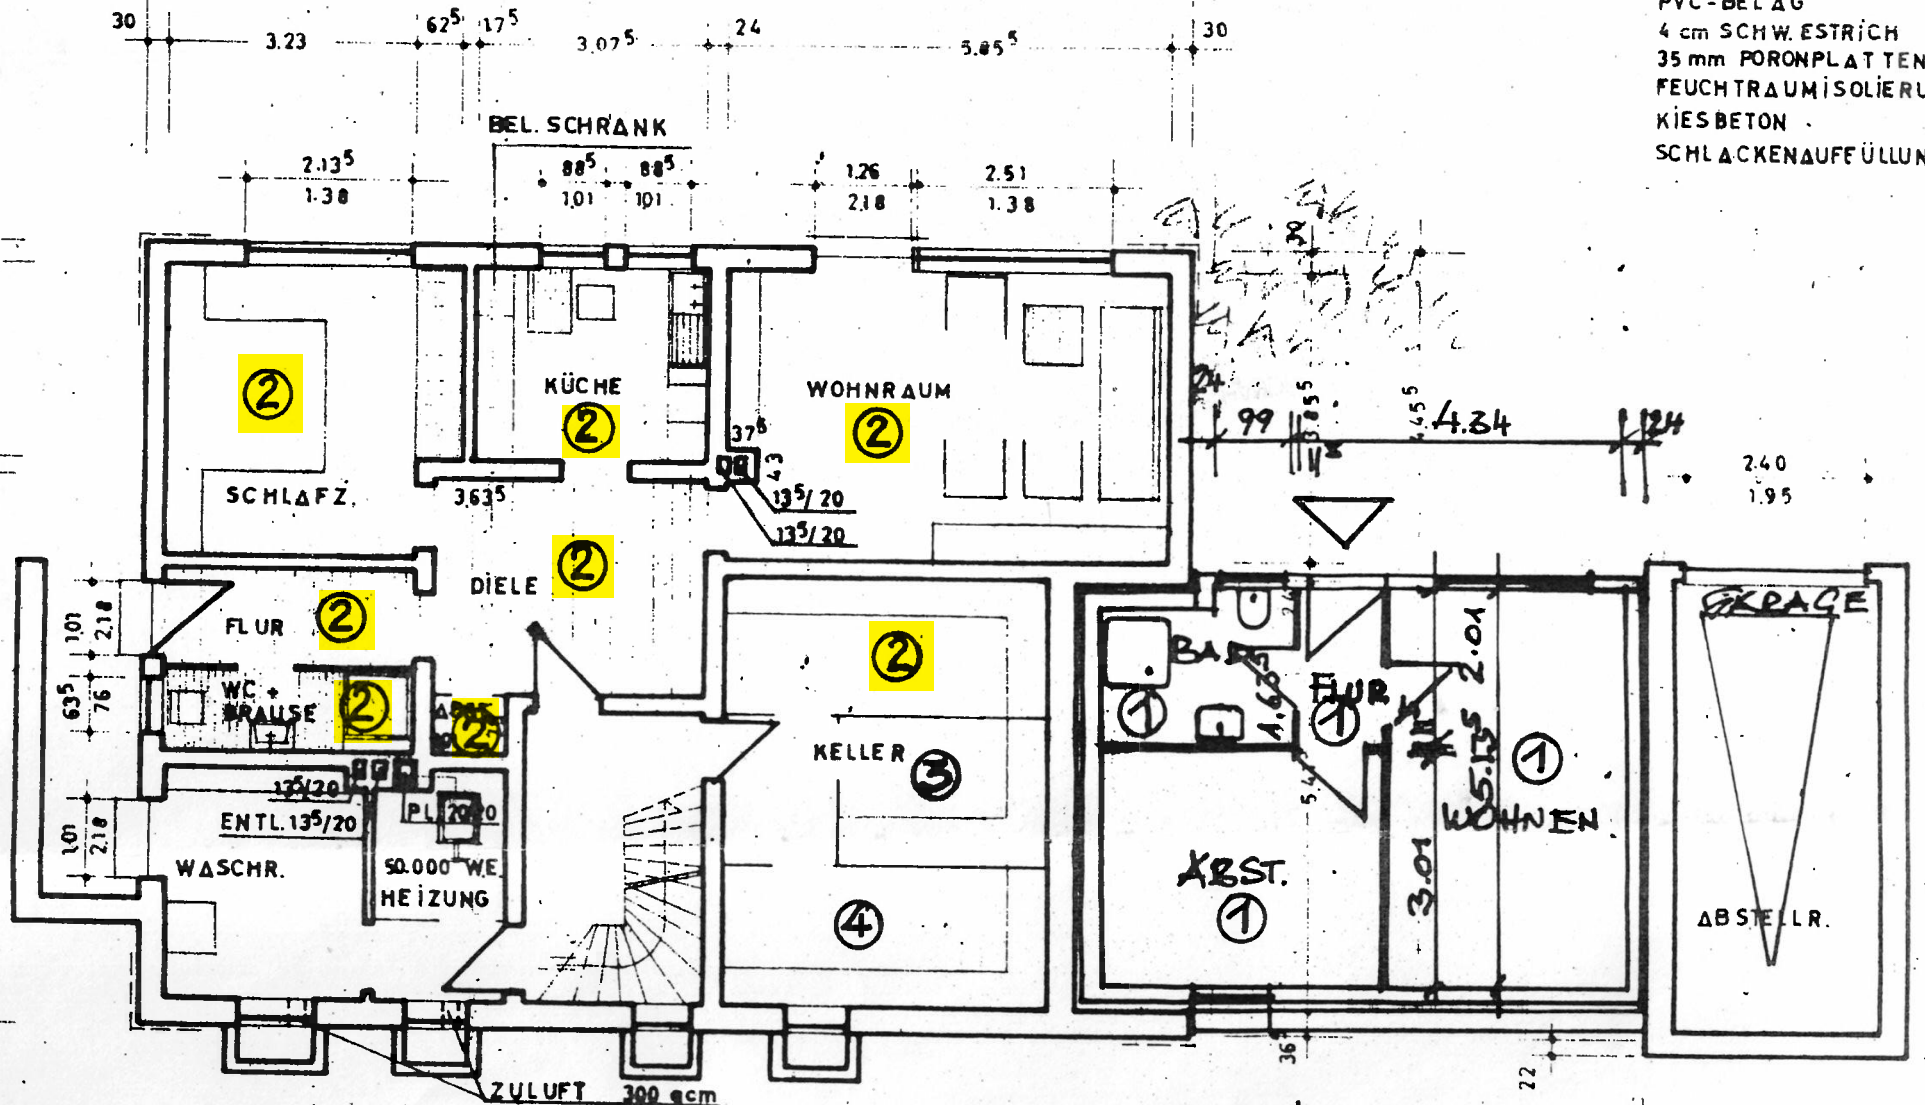

UNTERGESCHOSS