

Hinweis: Für die Lage, richtige u. vollständige Einzeichnung von unterirdischen Leitungen u. Einrichtungen, kann keine Gewähr übernommen werden.

Kreis: Böblingen
 Gemeinde: Schönaich
 Gemarkung: Schönaich

Lageplan zum Bauantrag

zeichnerischer Teil (§4 LBOWO)

Maßstab = 1 : 500

Höhen im ~~Alten~~ Neuen System

Auftr.Nr. 57500

Auszug aus dem Liegenschaftskataster u. Einzeichnung
nach §4 LBOWO


Zizmann & Blessing
 Ingenieurbüro für Vermessung und Bauwesen

Schafgasse 1
 71032 Böblingen
 Tel.: (0 70 31) 22 15 51
 Fax: (0 70 31) 22 11 48
 eMail: zizmann-blessing@gmx.de

20.12.2012
 Datum


Unterschrift

Dipl.-Ing. (FH)
R. ZIZMANN T. BLESSING
 Sachverständige nach
 § 5 Abs. 2 LBOVVO B-W
 Schafgasse 1
 71032 BÖBLINGEN
 Tel. 07031/221551, Fax 07031/221148
 E-Mail zizmann-blessing@gmx.de
 Ingenieure für
 Vermessung BDB

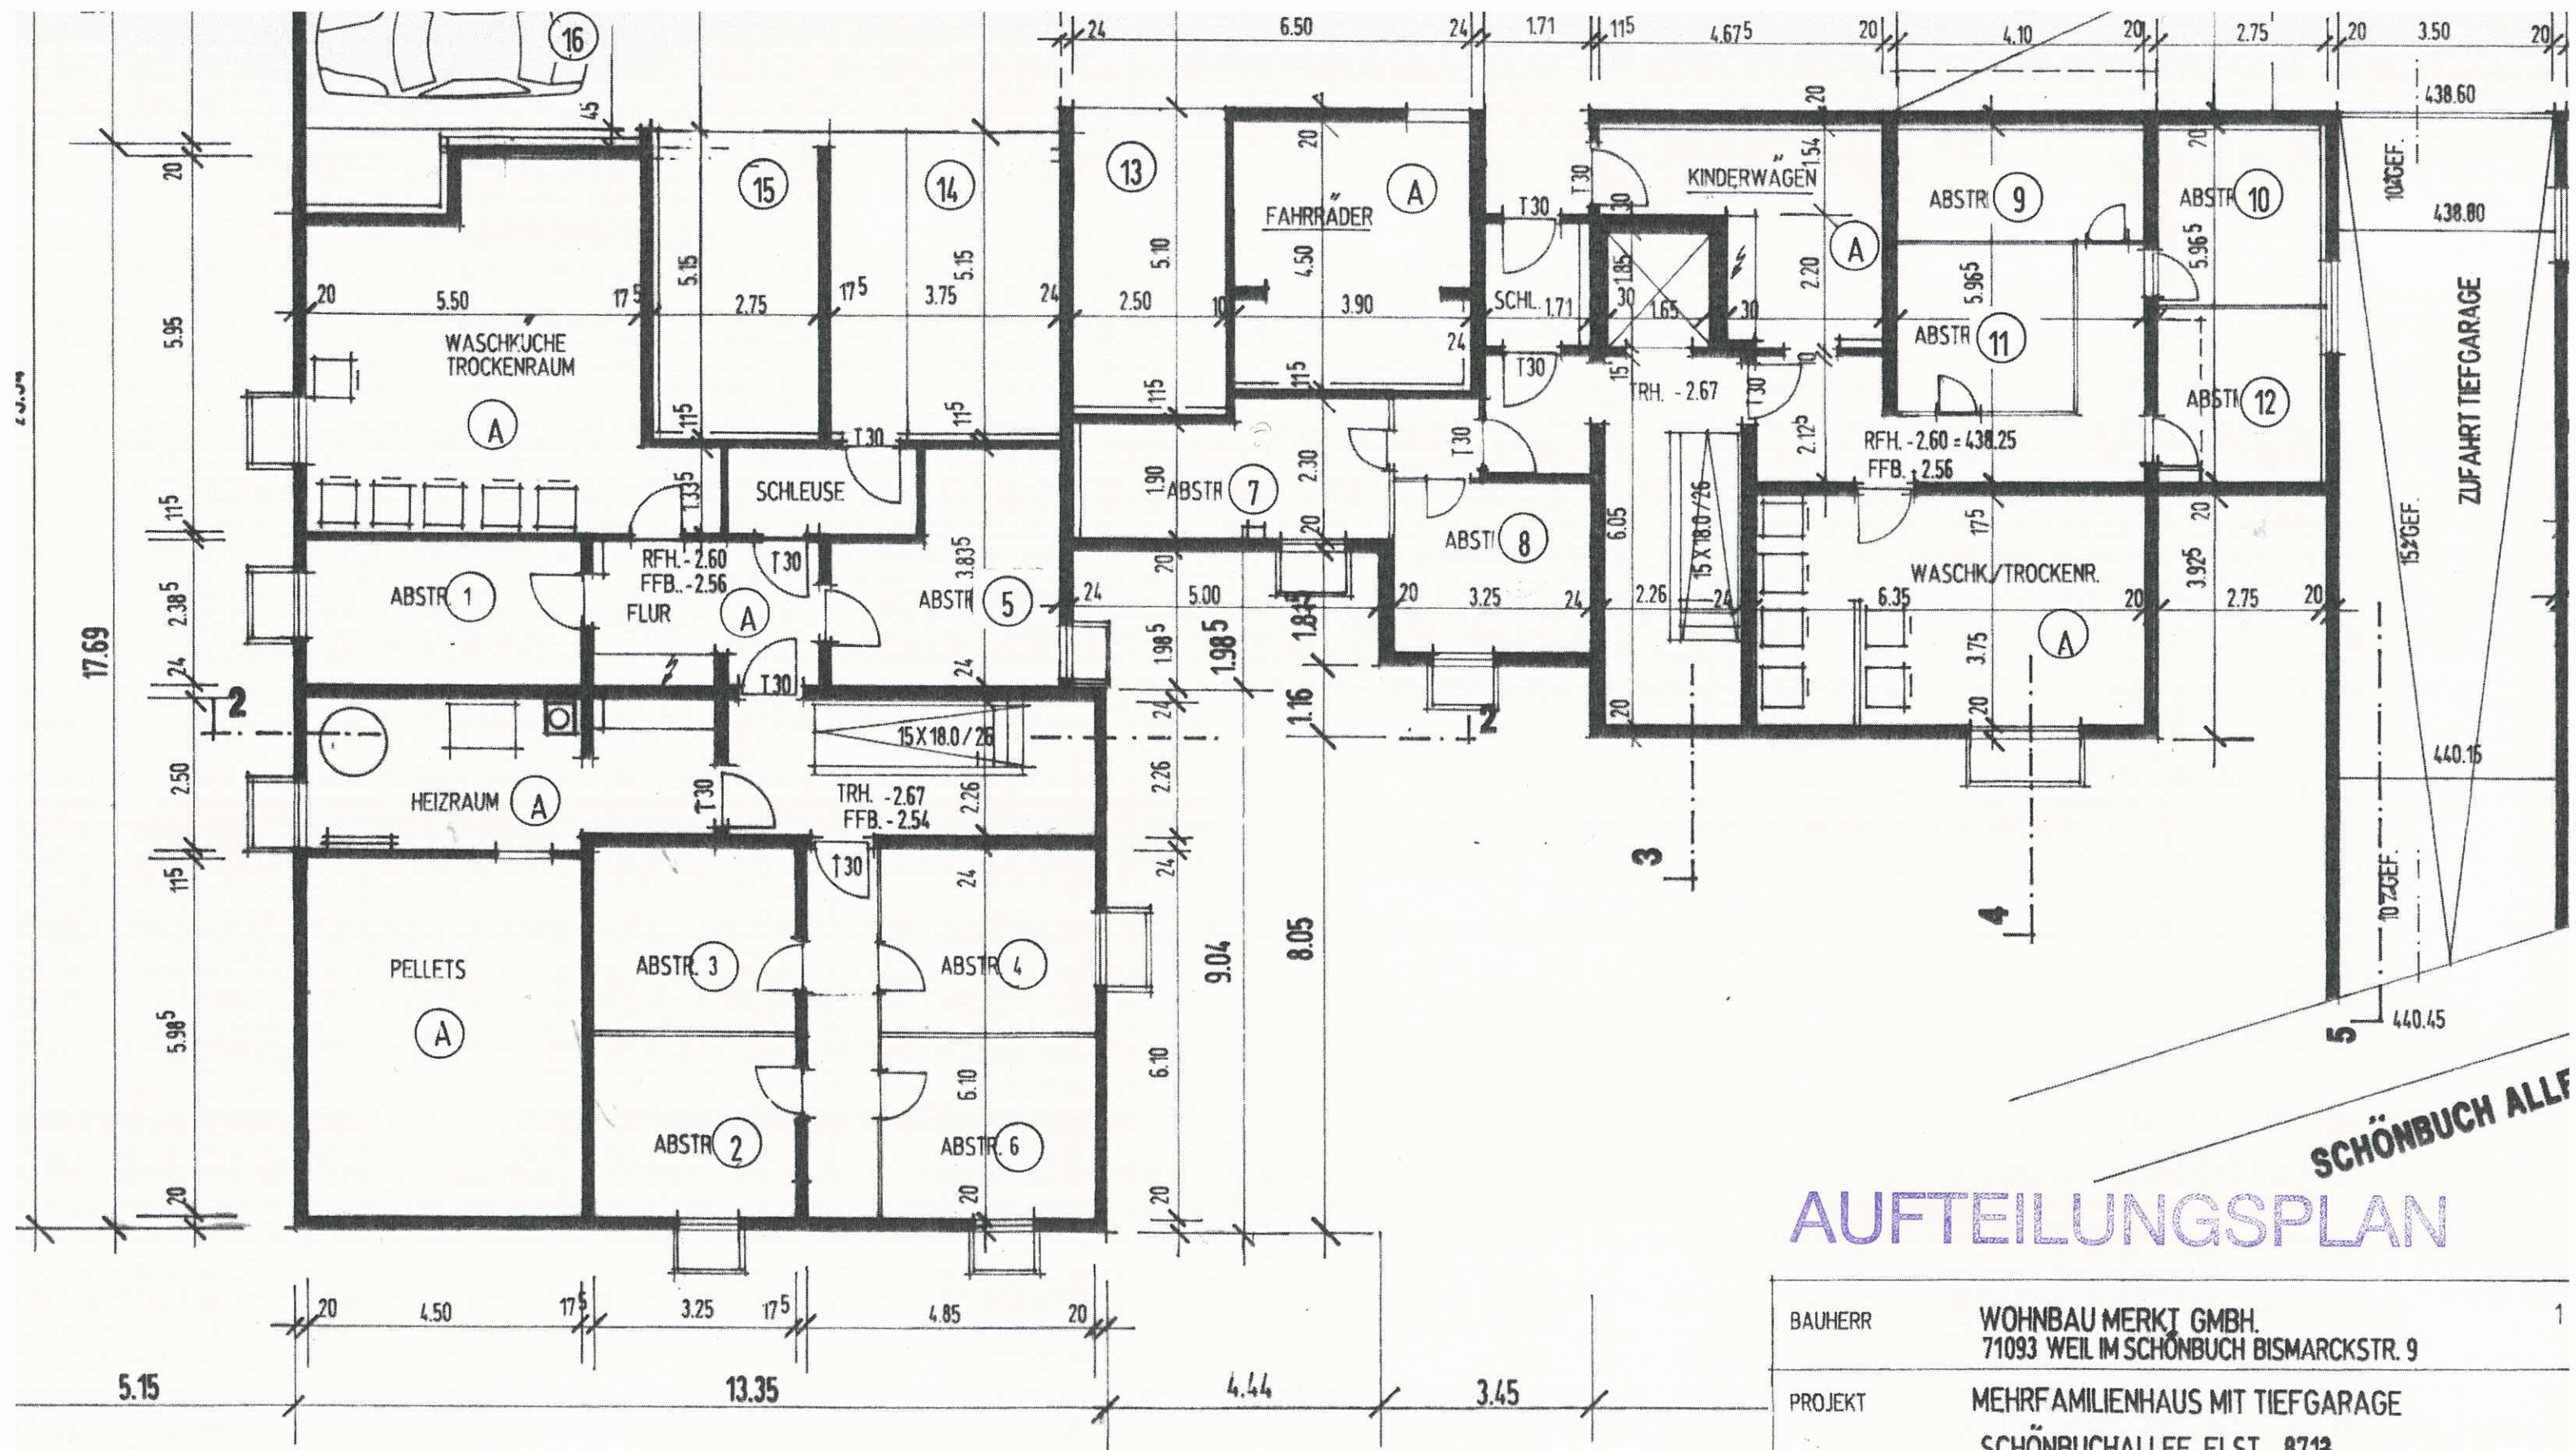

AUFTEILUNGSPLAN

BAUHERR	WOHNBAU MERKT GMBH. 71093 WEIL IM SCHÖNBUCH BISMARCKSTR. 9	1
PROJEKT	MEHRFAMILIENHAUS MIT TIEFGARAGE SCHÖNBUCHALLEE FLST. 8713	
MASS.ST.	1/100	UNTERGESCHOSS
DATUM	SEPT. 2012	
ARCH.	KARL SCHMID ARCHITEKTURBÜRO 70794 FILDERSTADT SCHILLERSTR. 22 TEL. 0711/7942678 FAX. 0711/7942993	
DER ARCHITEKT	<i>[Signature]</i>	DER BAUHERR

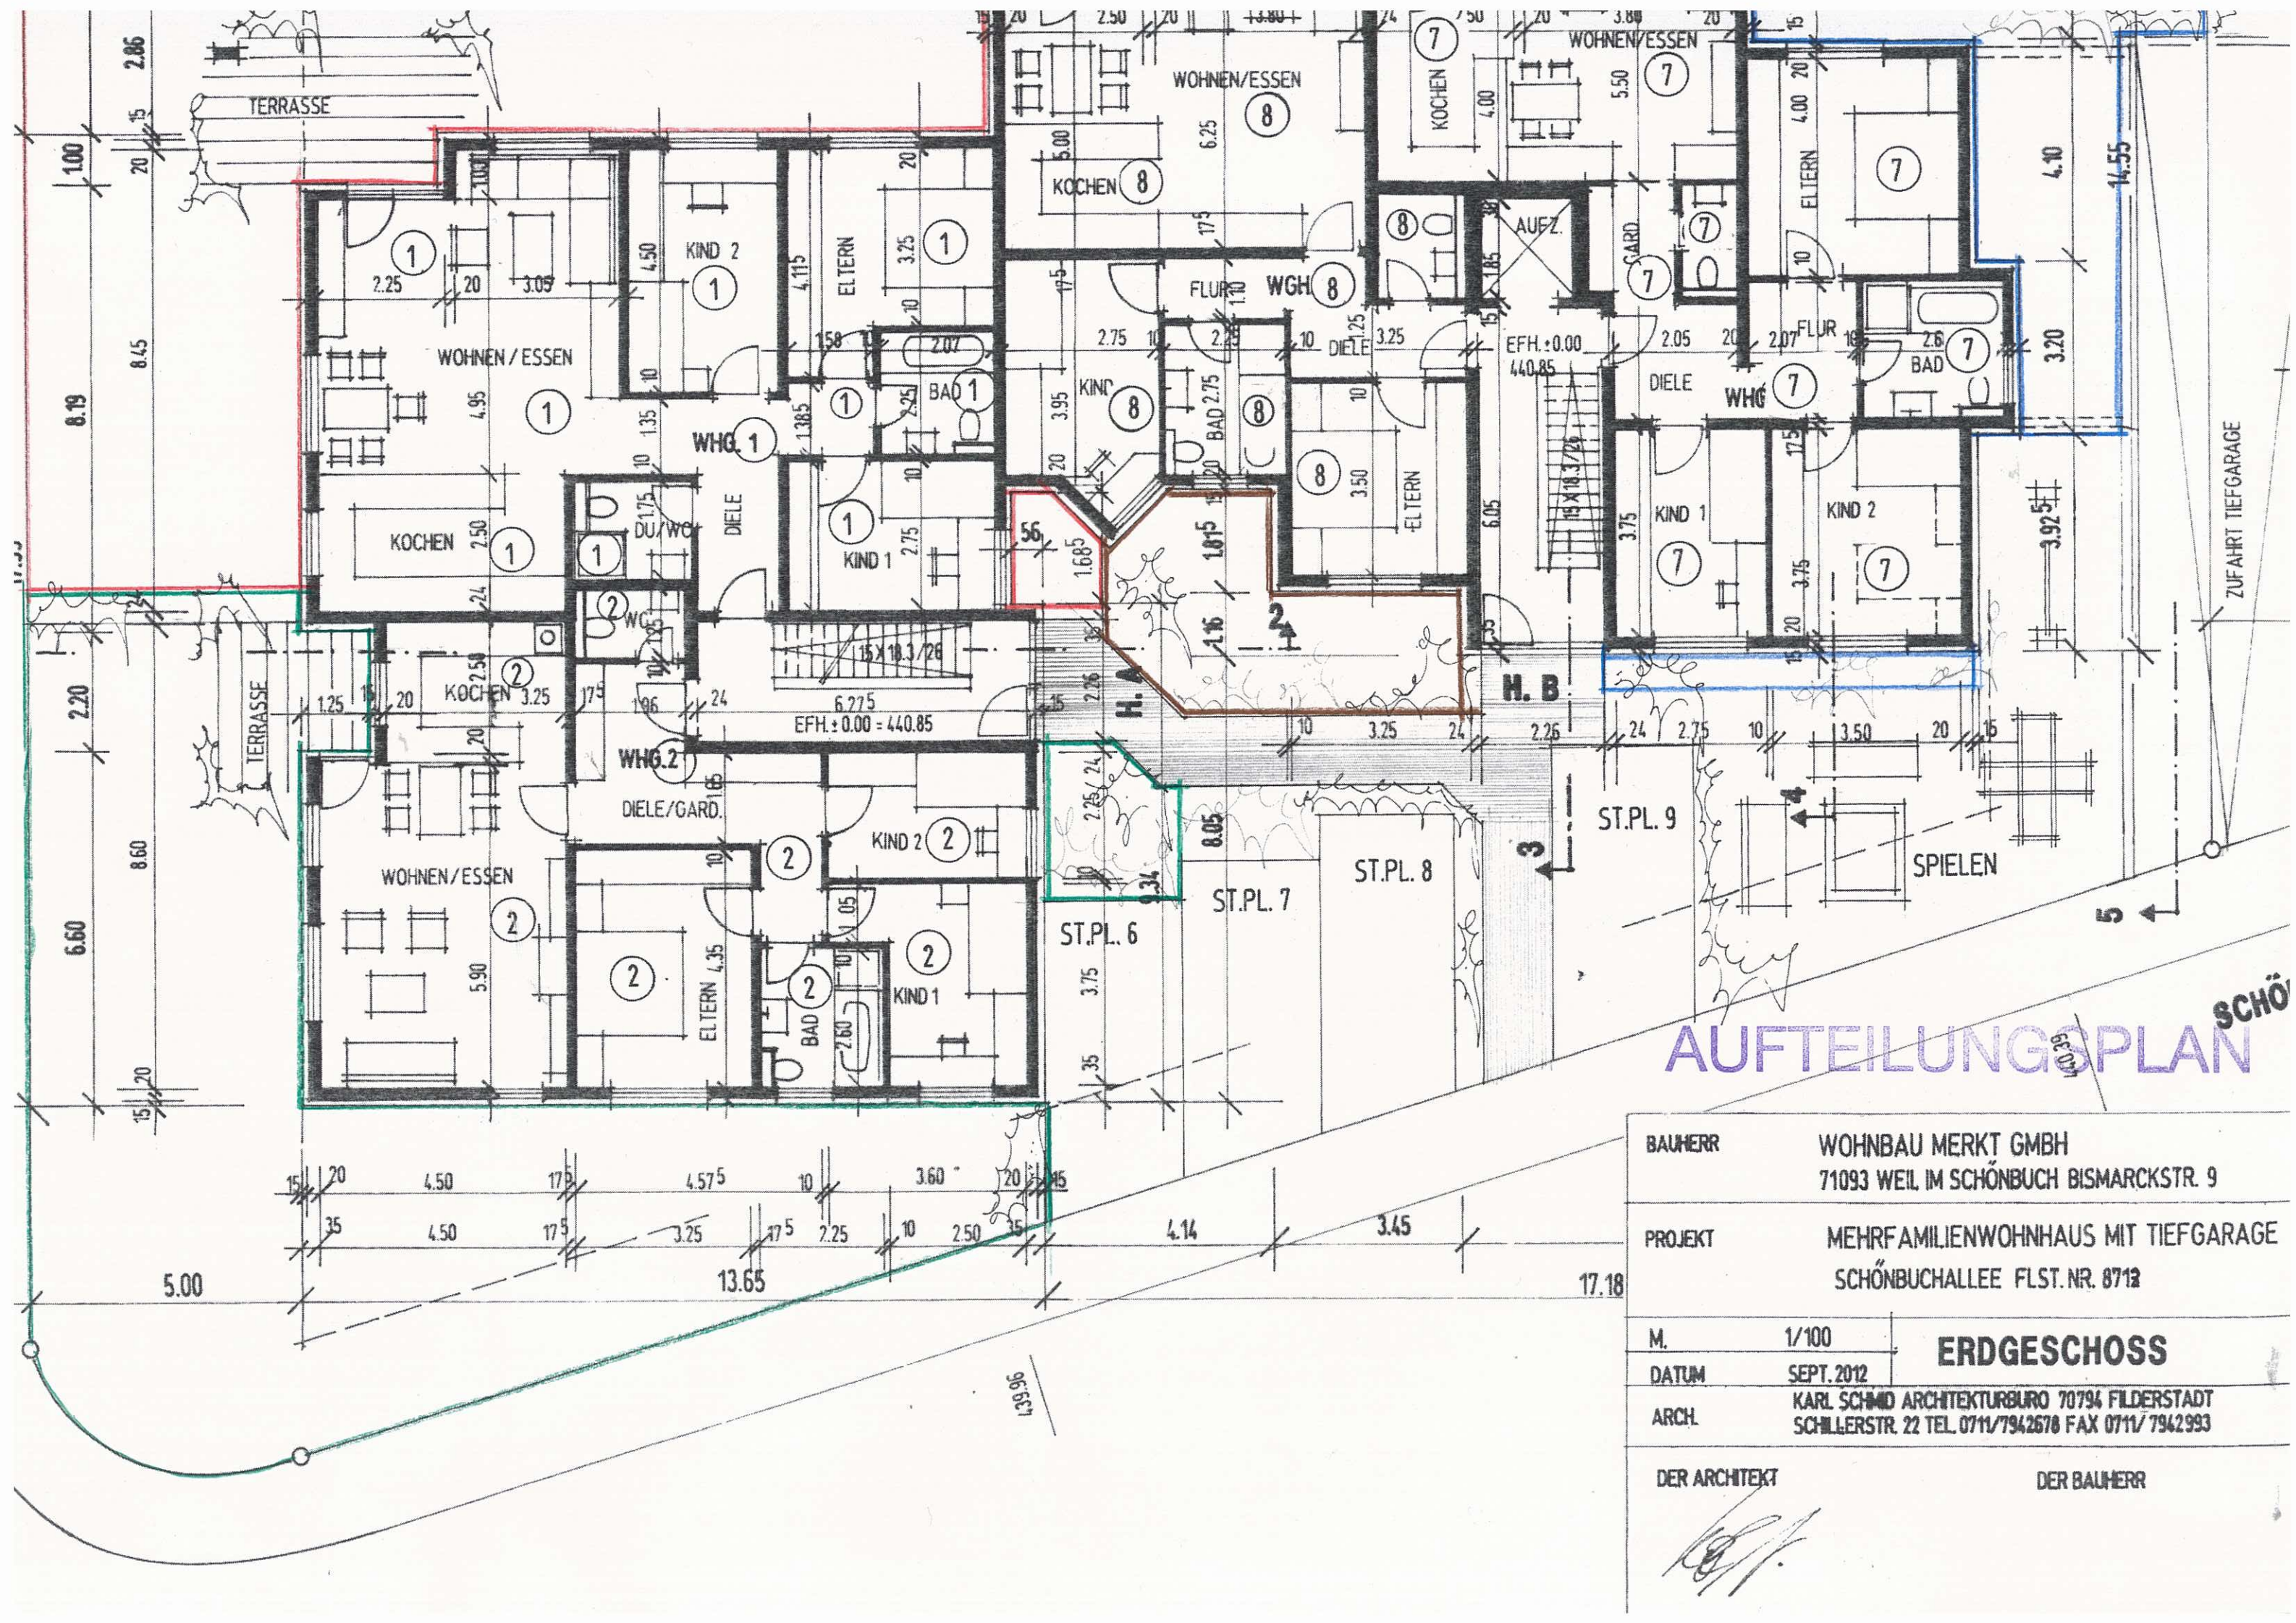


AUFTEILUNGSPLAN


BAUHERR	WOHNBAU MERKT GMBH 71093 WEIL IM SCHÖNBUCH BISMARCKSTR. 9
PROJEKT	MEHRFAMILIENWOHNHAUS MIT TIEFGARAGE SCHÖNBUCHALLEE FLST. NR. 8712
M.	1/100
DATUM	SEPT. 2012
ARCH.	KARL SCHMID ARCHITEKTURBURO 70794 FILDERSTADT SCHILLERSTR. 22 TEL. 0711/7942678 FAX 0711/7942993
DER ARCHITEKT	DER BAUHERR

ERDGESCHOSS


[Handwritten signature]

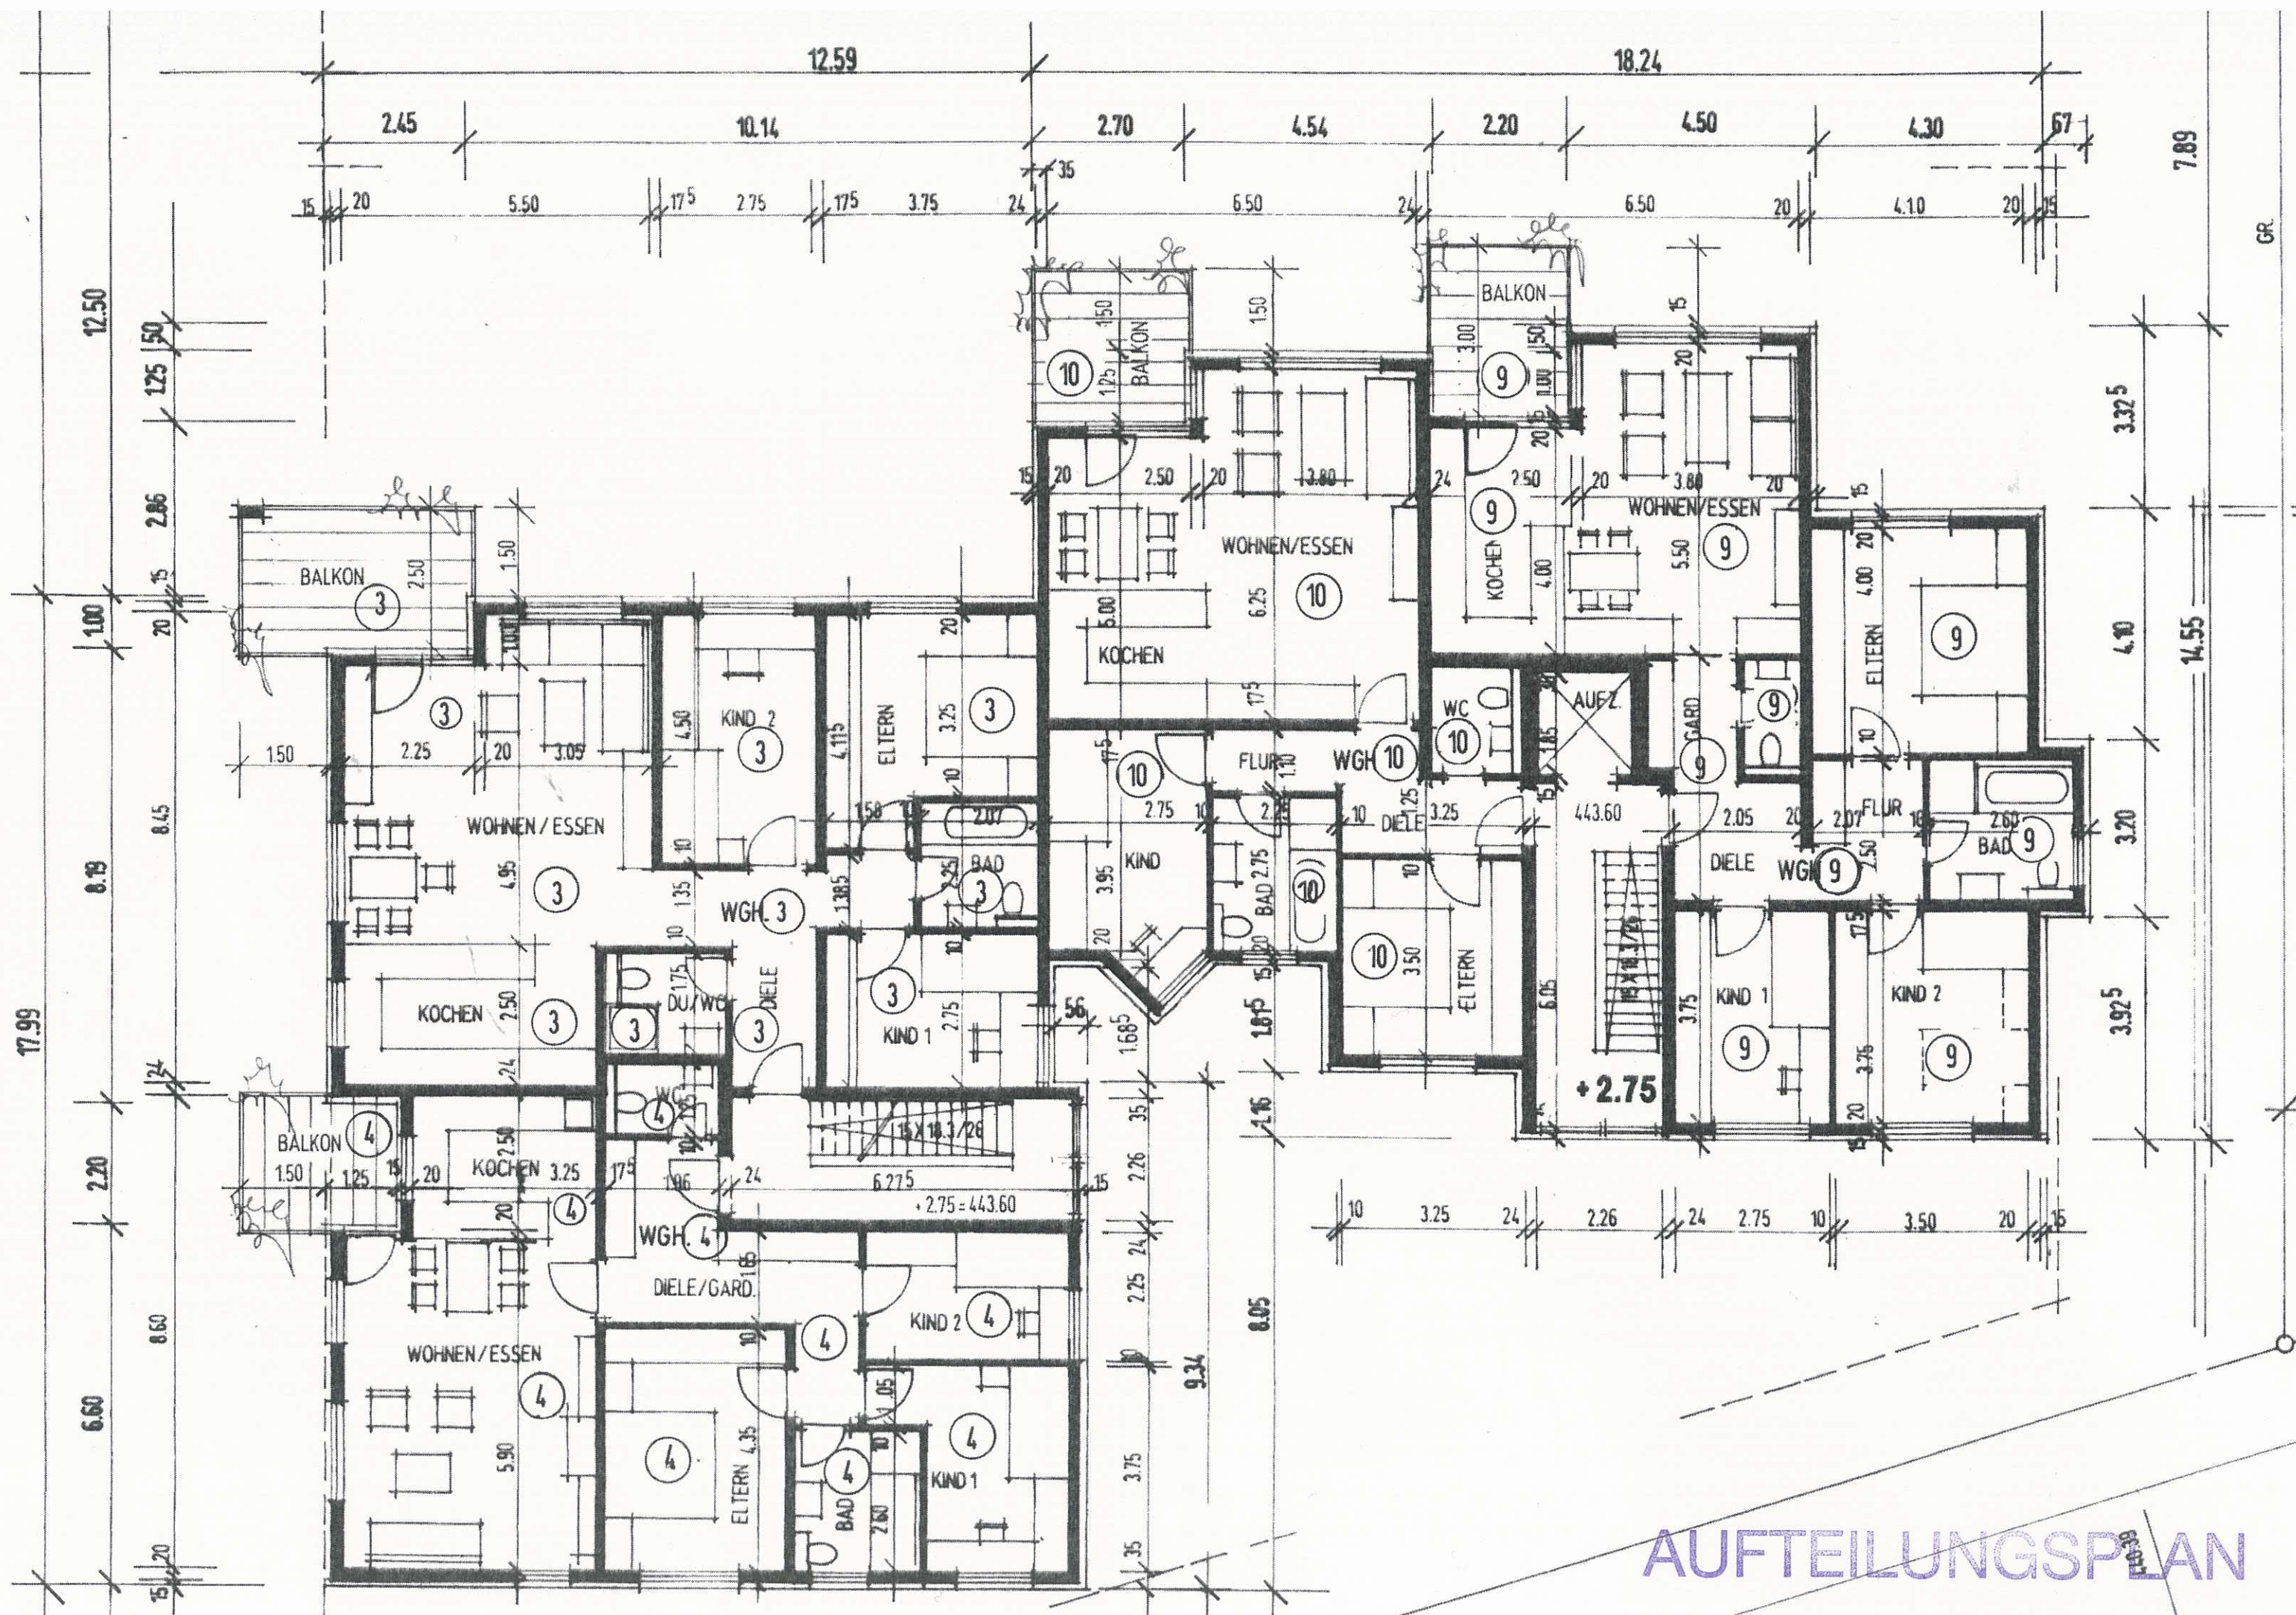


AUFTEILUNGSPLAN


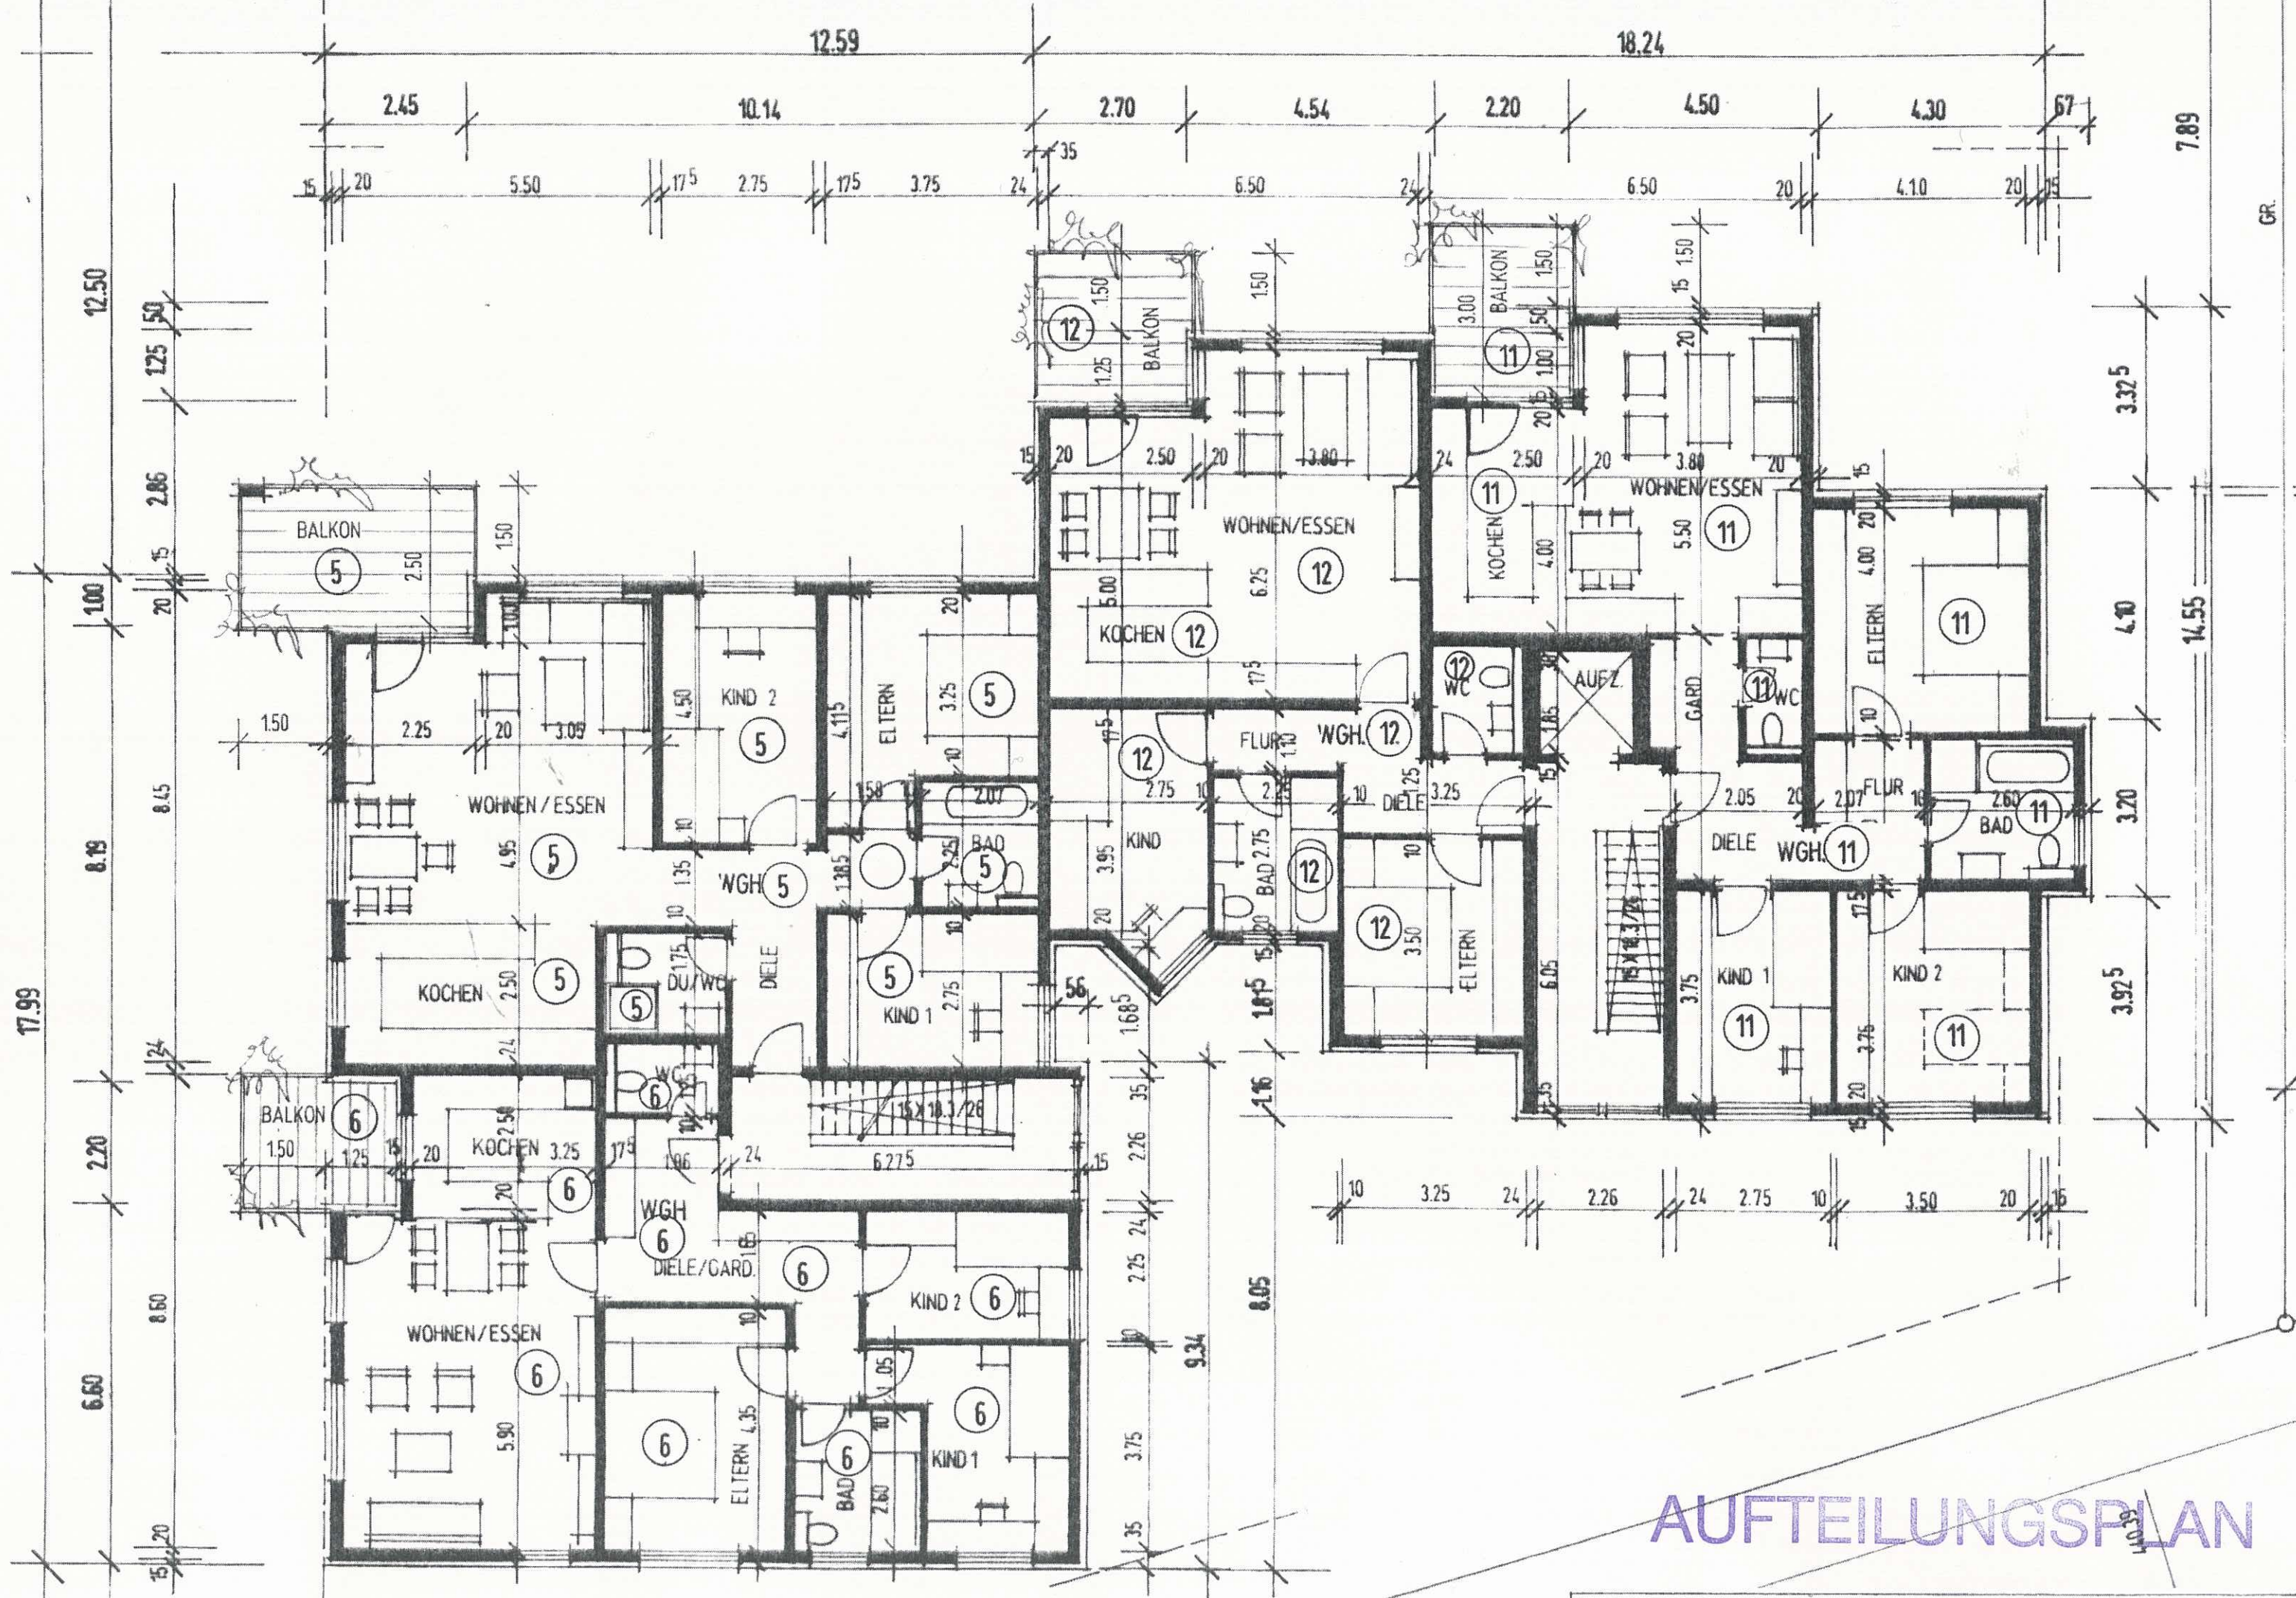


AUFTEILUNGSPLAN


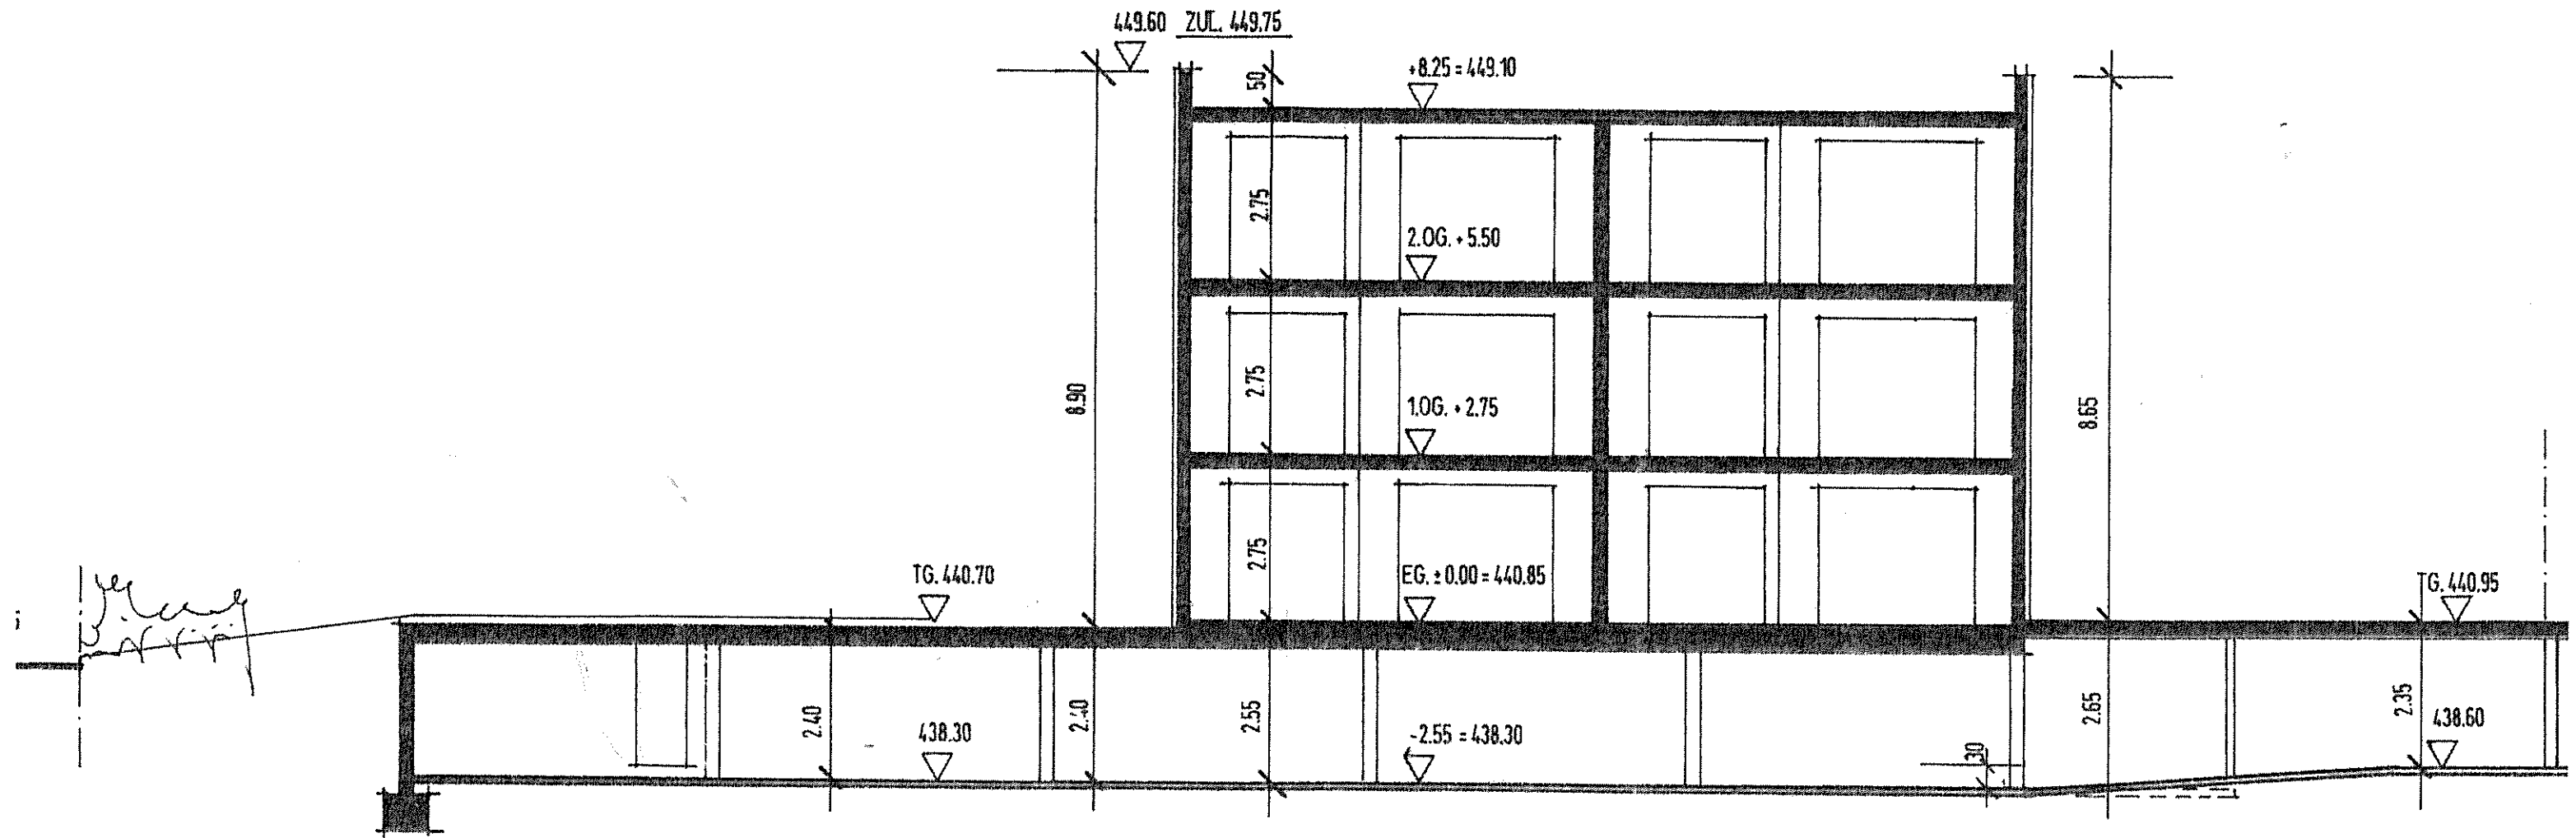


Handwritten note: 1.00m
2.00m

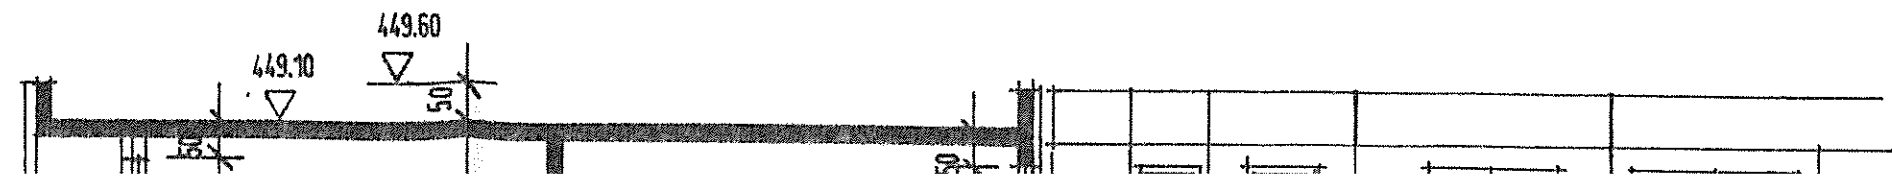

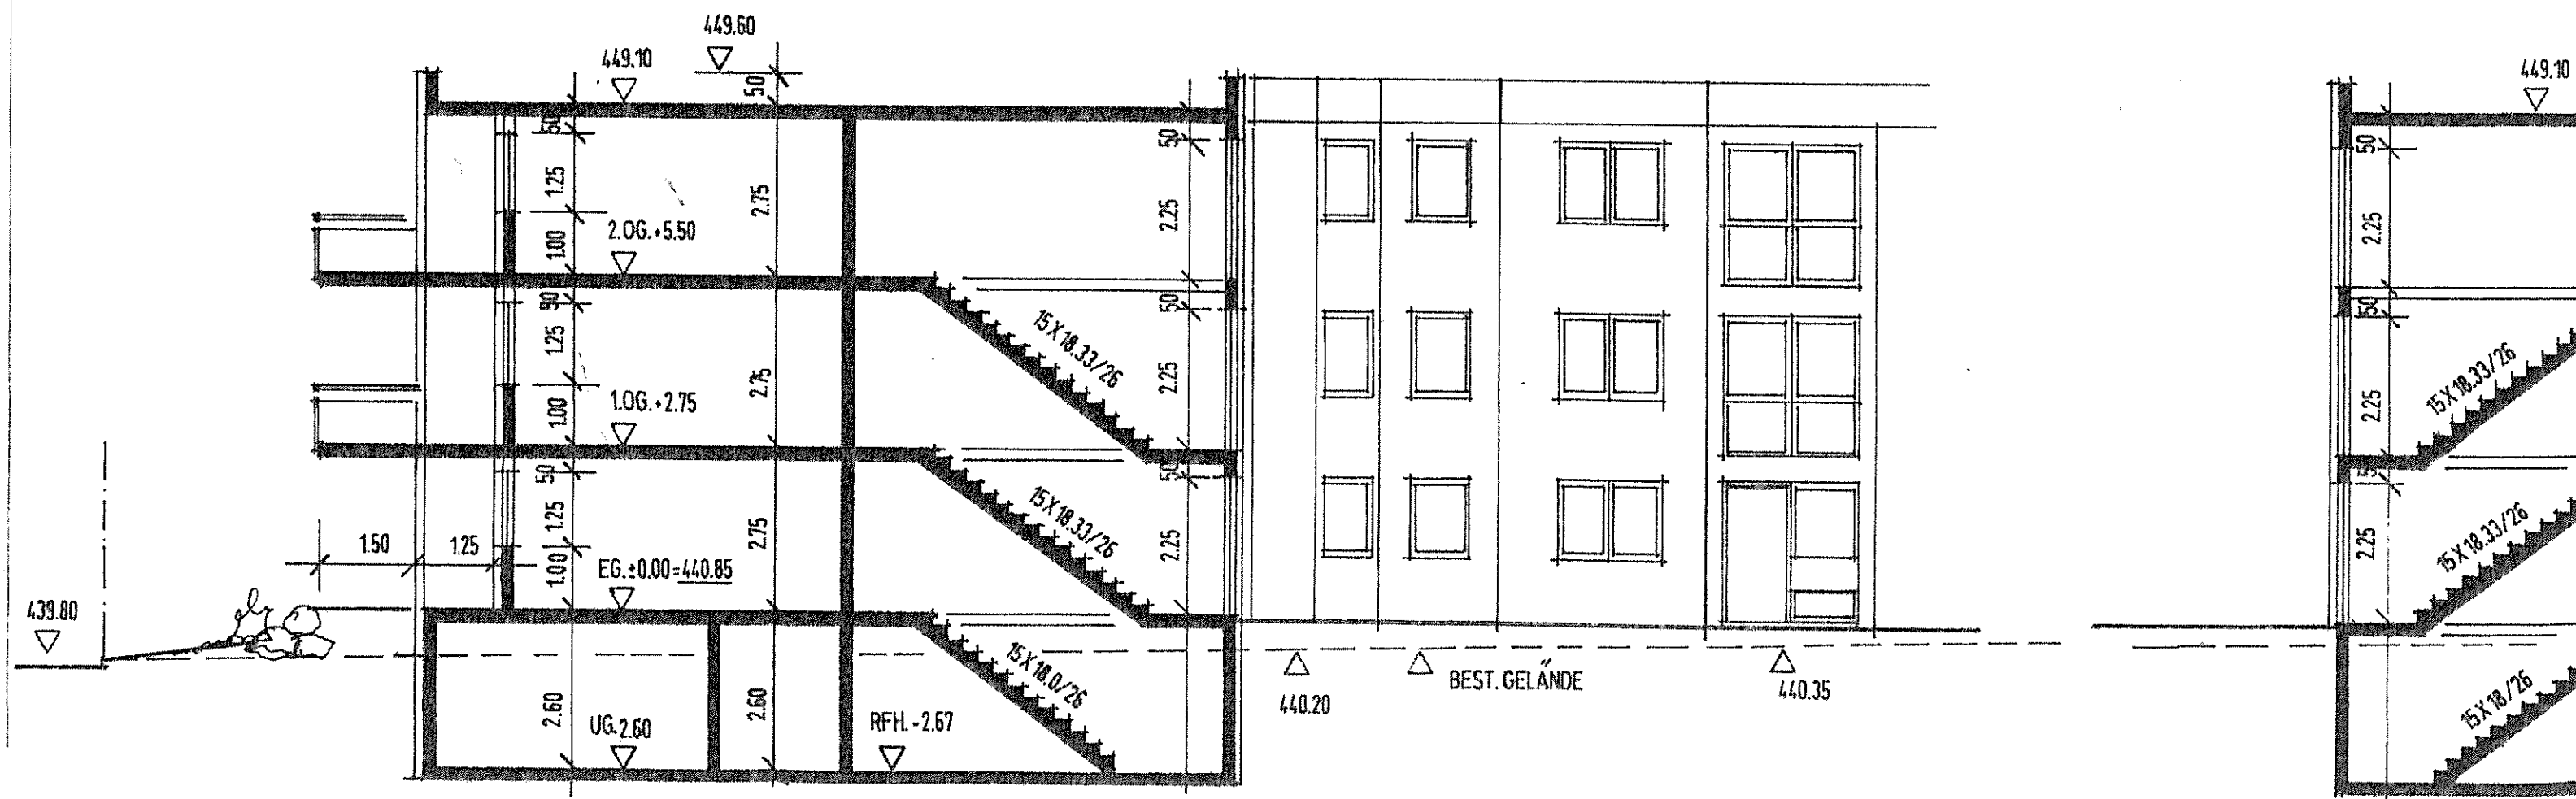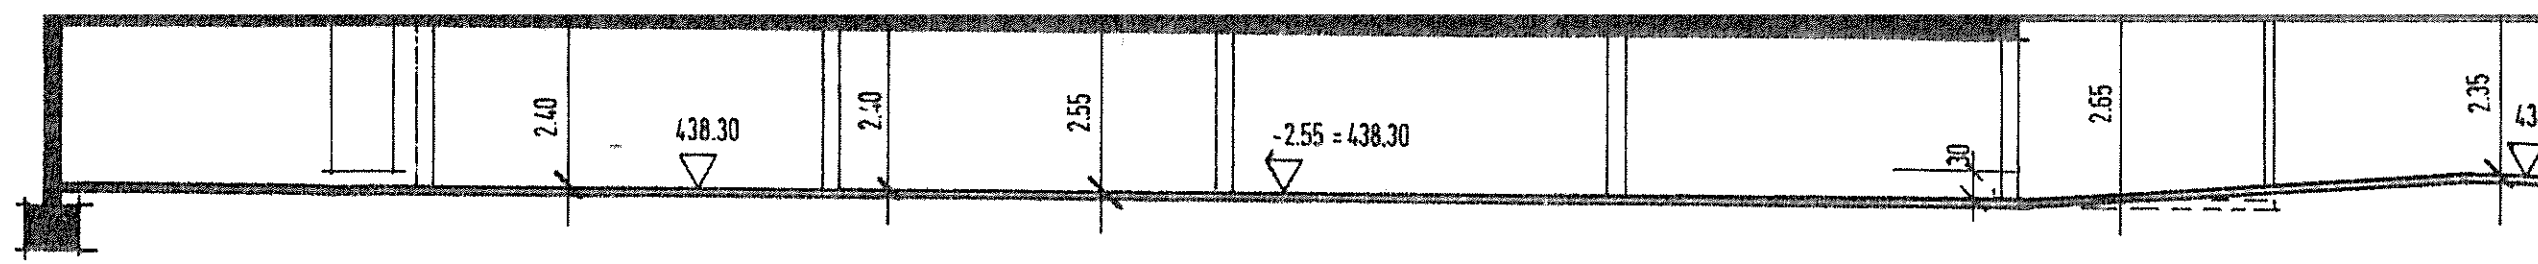


SCHNITT 2 / 2

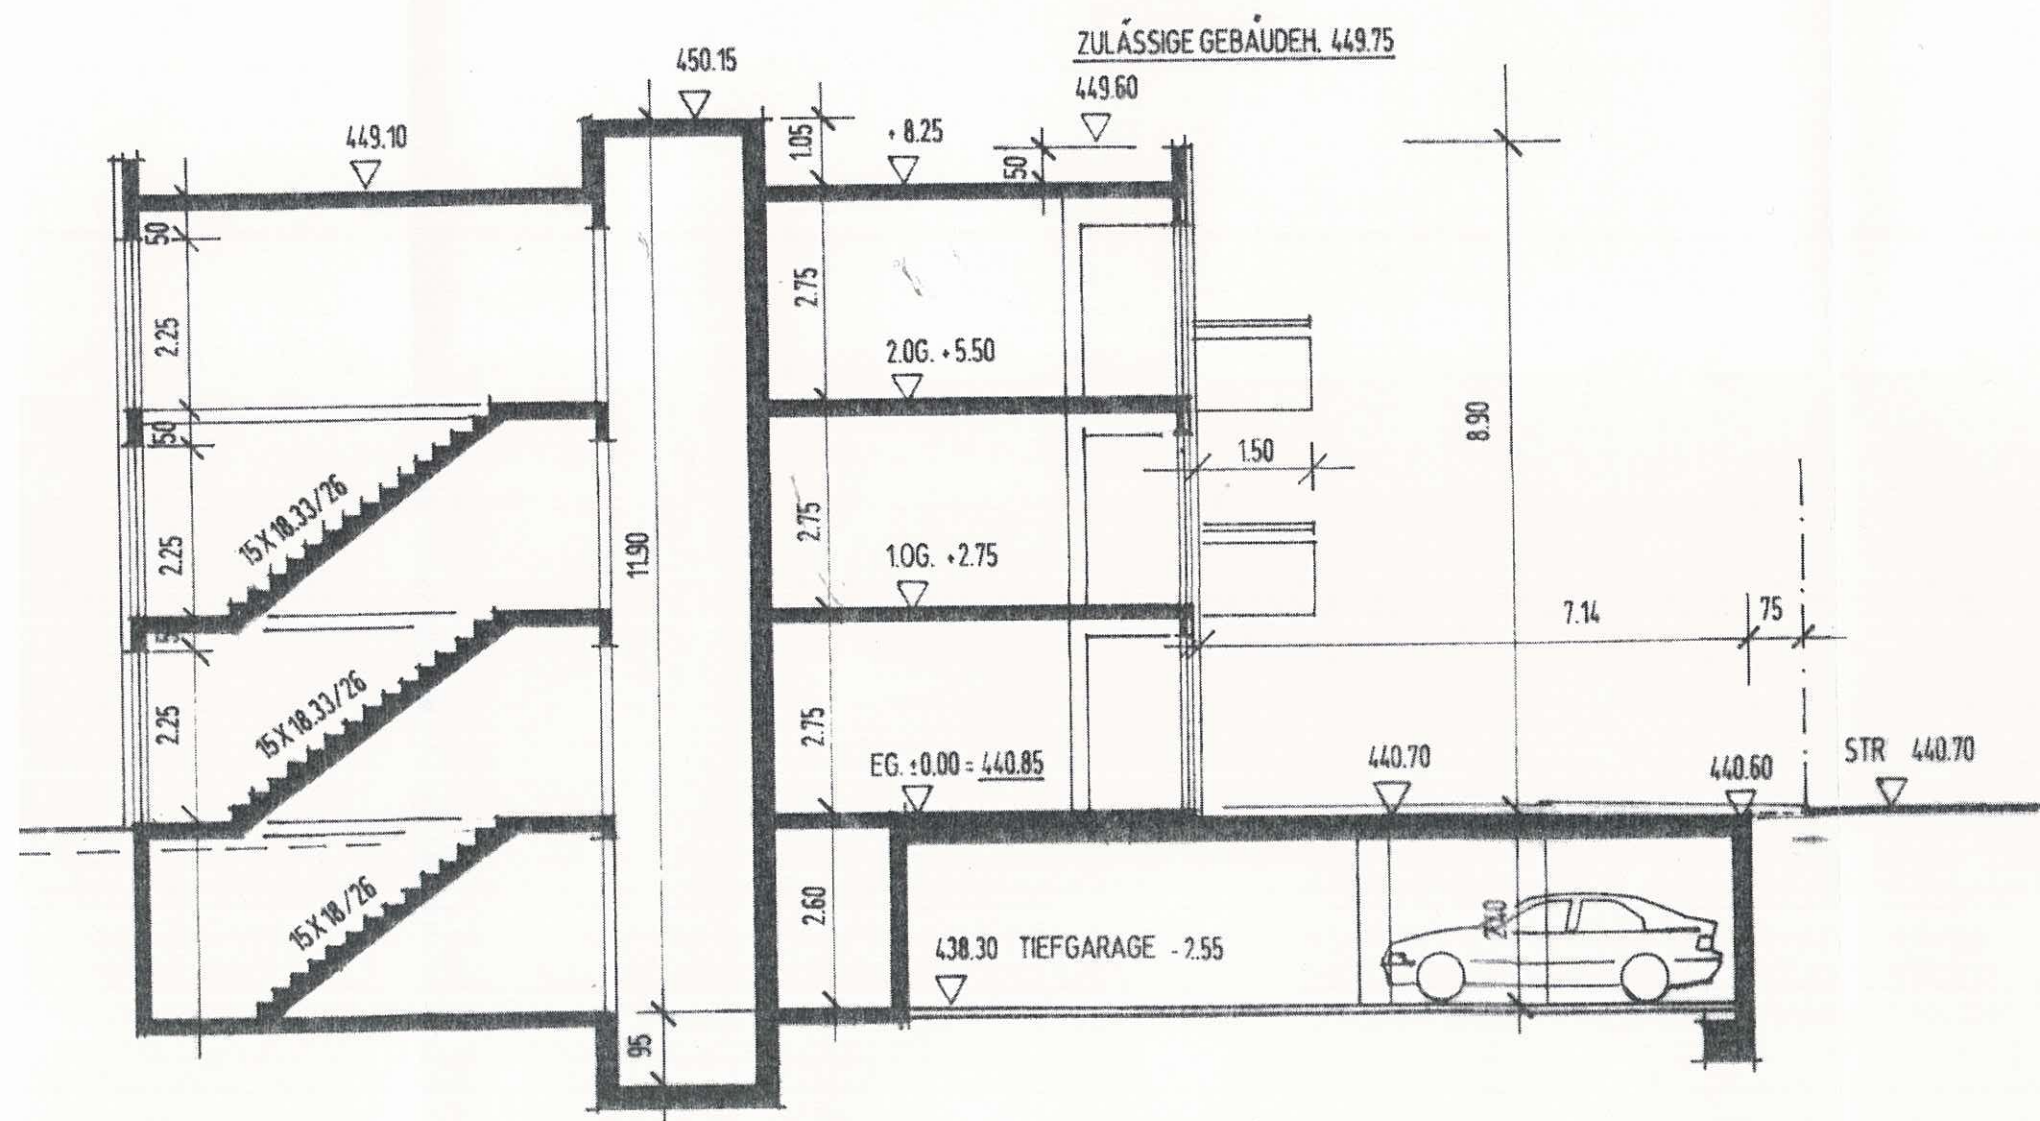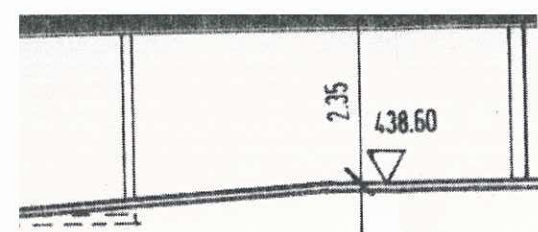


SCHNITT 3 / 3


AUFTEILUNGSPLAN


BAUHERR	WOHNBAU MERKT GMBH 71093 WEIL IM SCHÖNBUCH BISMARCKSTR. 9	7
PROJEKT	MEHRFAMILIENWOHNHAUS MIT TIEFGARAGE SCHÖNBUCHALLEE FLST.NR. 8713	
M.	1/100	SCHNITTE
DATUM	SEPT. 2012	
ARCH.	KARL SCHMID ARCHITEKTURBURO 70794 FILDERSTADT SCHILLERSTR. 22 TEL. 0711/7942678 FAX 0711/ 7942993	
DER ARCHITEKT		DER BAUHERR

R. 440.73
Z

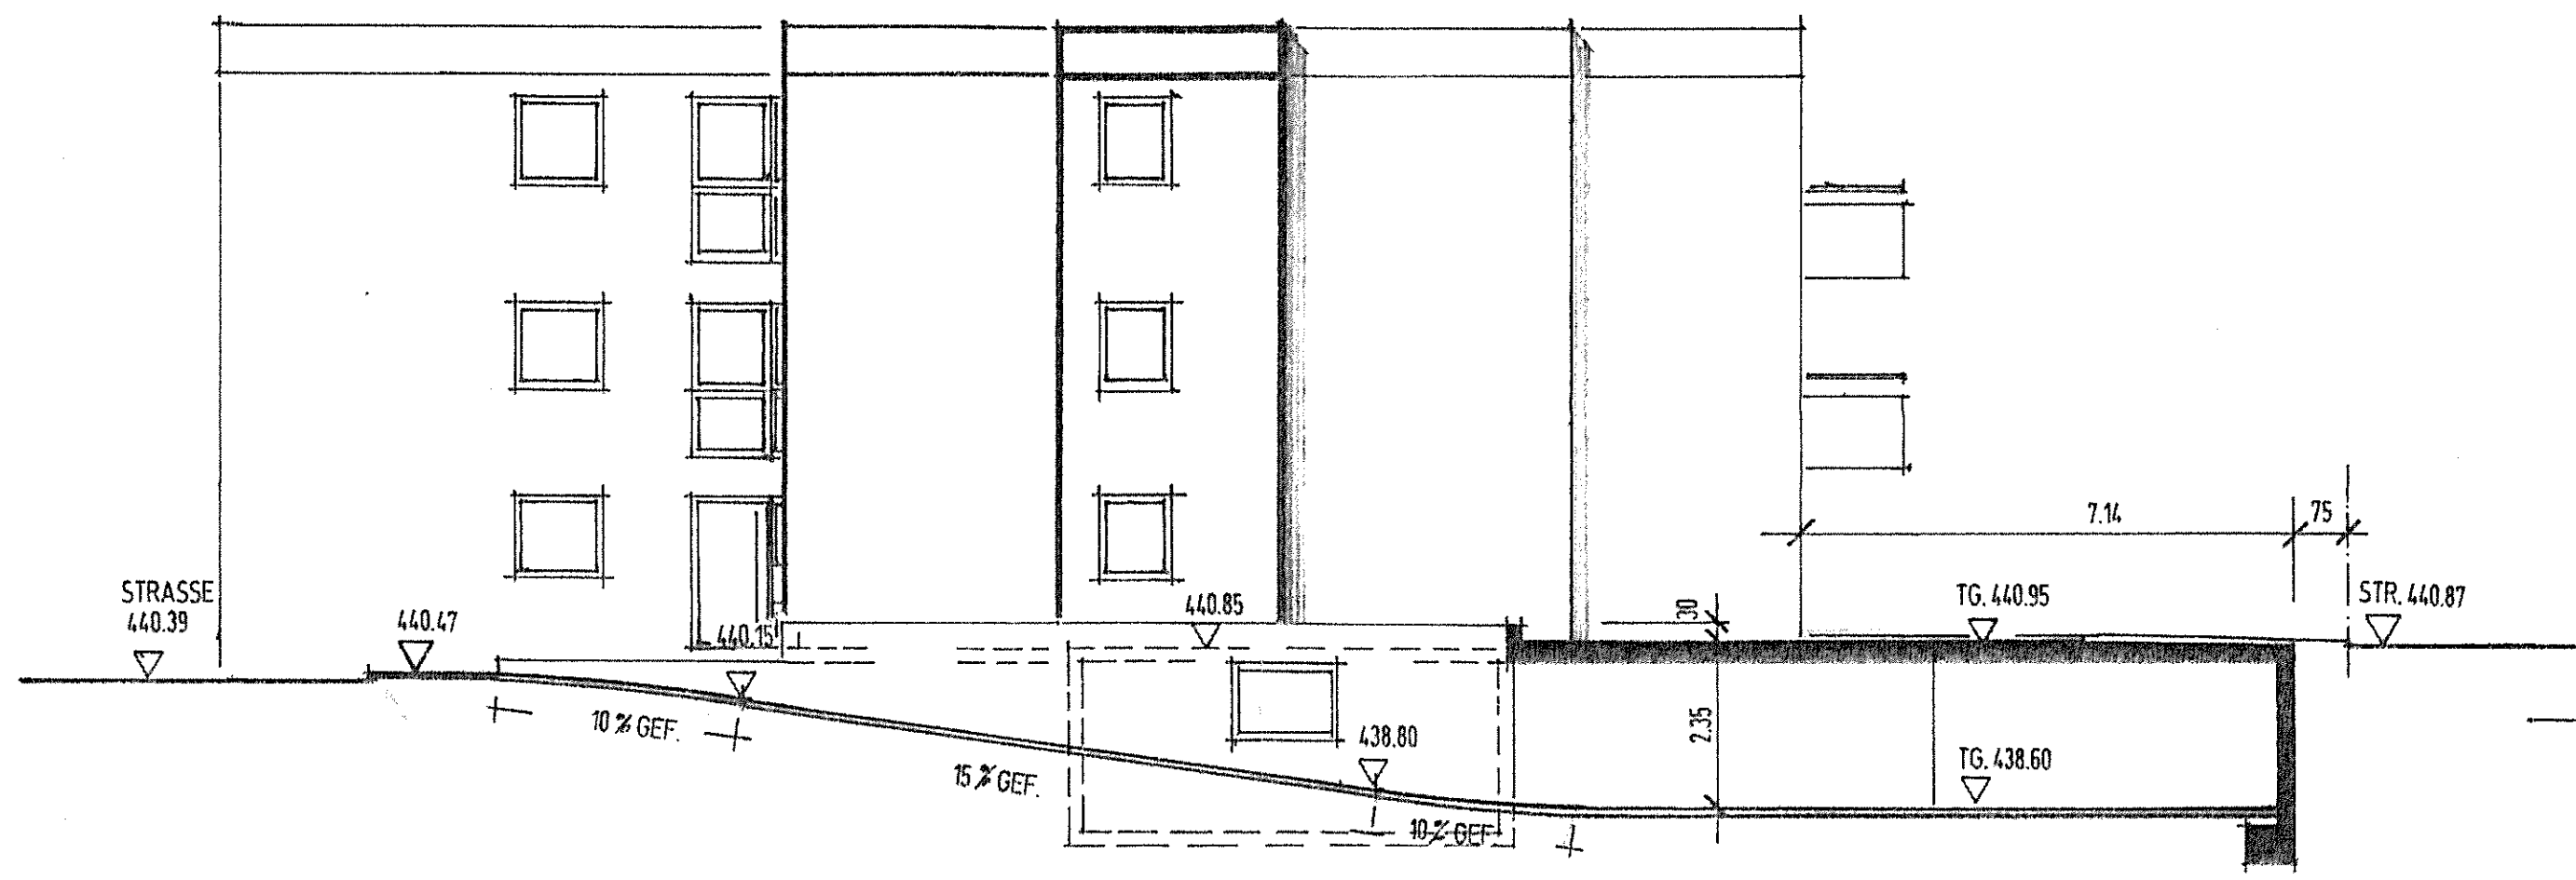


SCHNITT 5 / 5
ANSICHT NORD


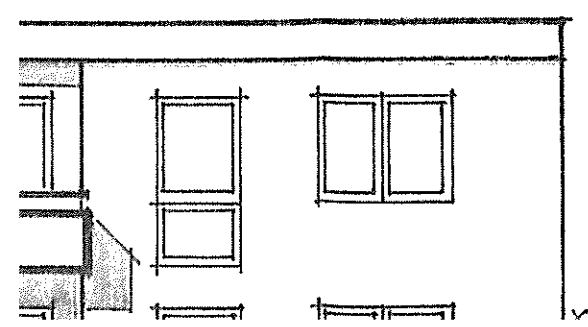


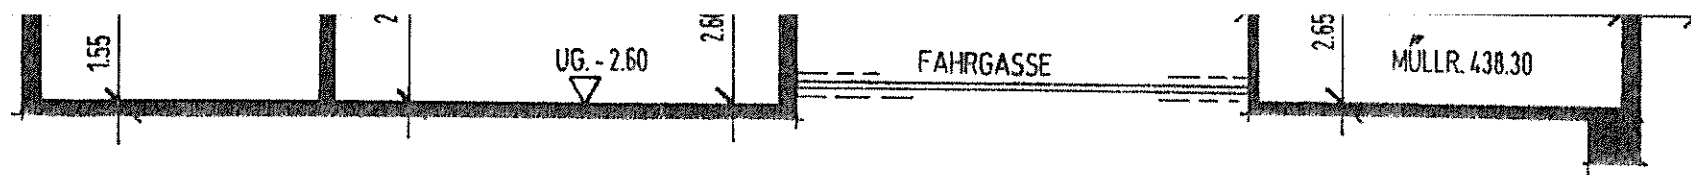


SCHNITT 4 / 4

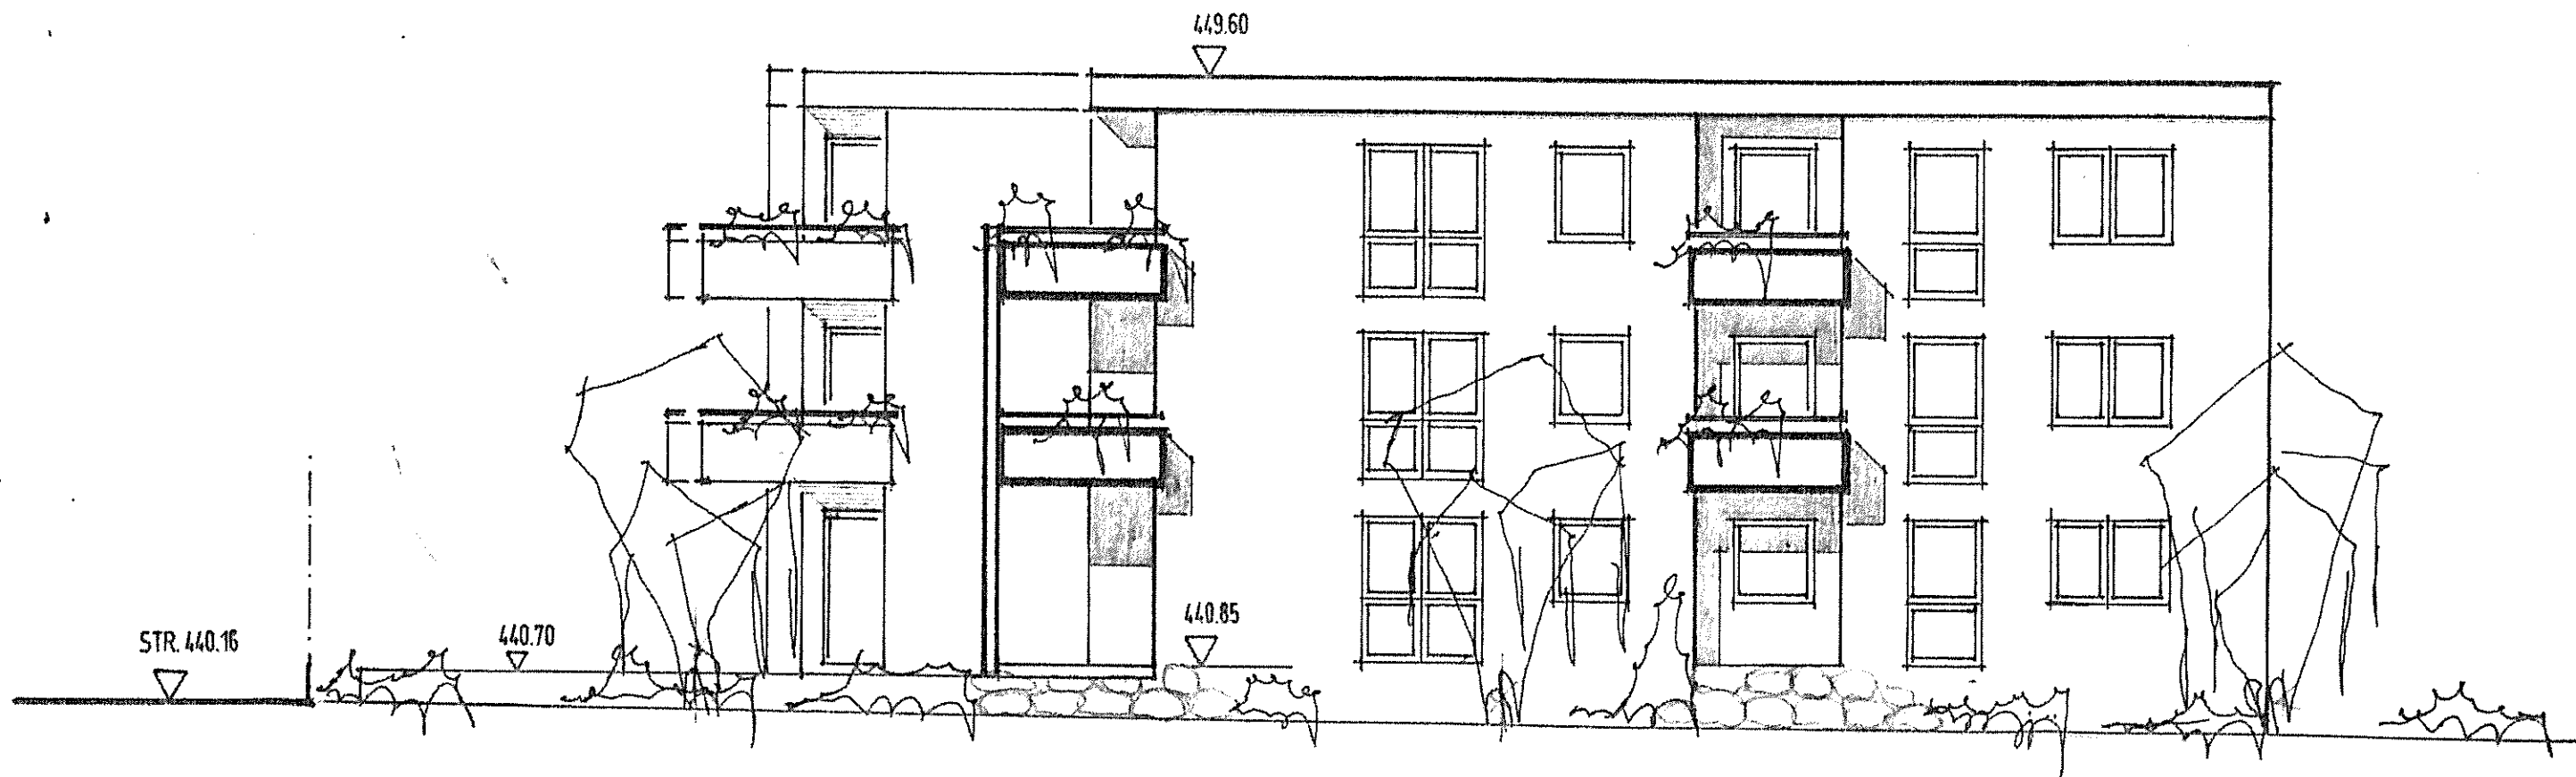


ANSICHT SÜD HAUS A

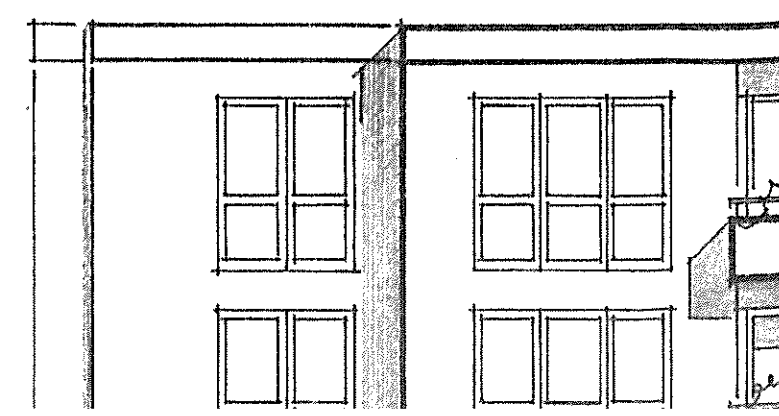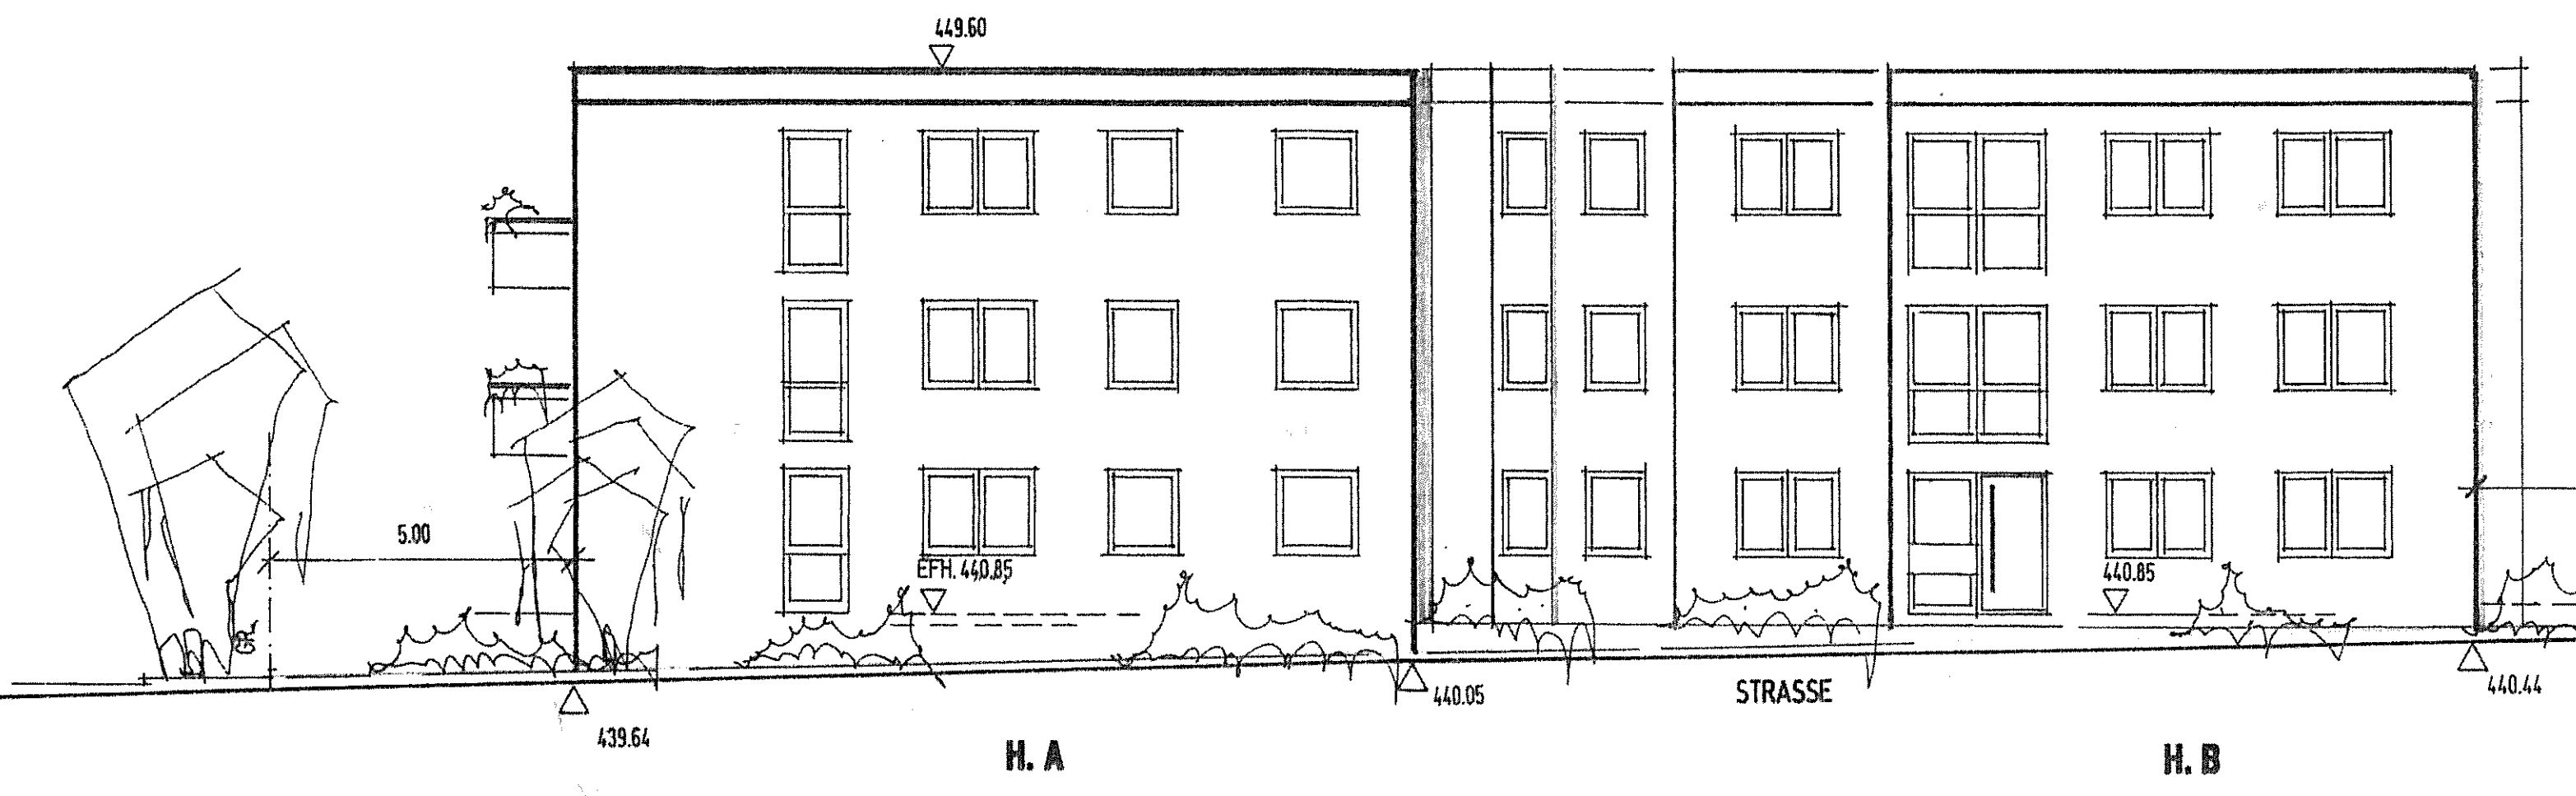

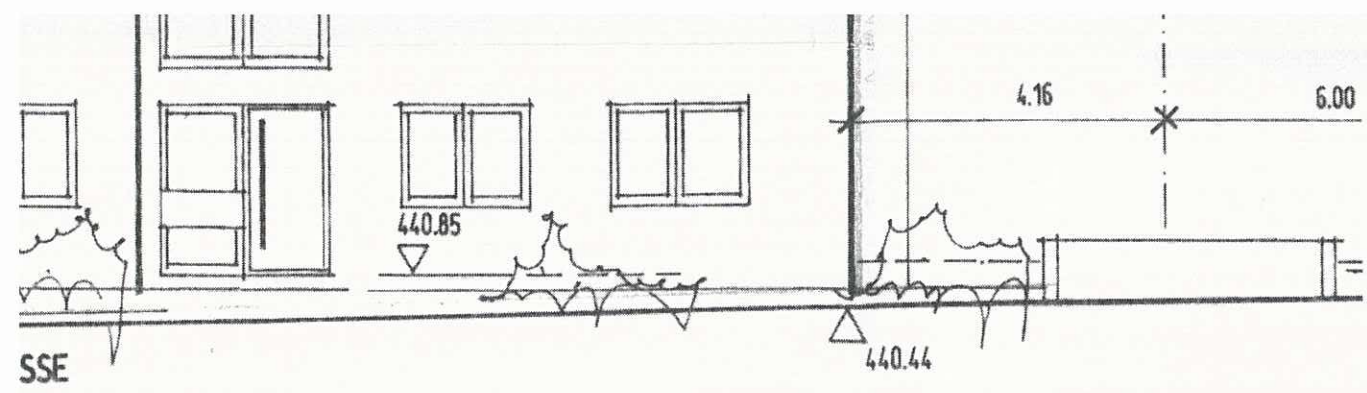

H. B

ANSICHT OST

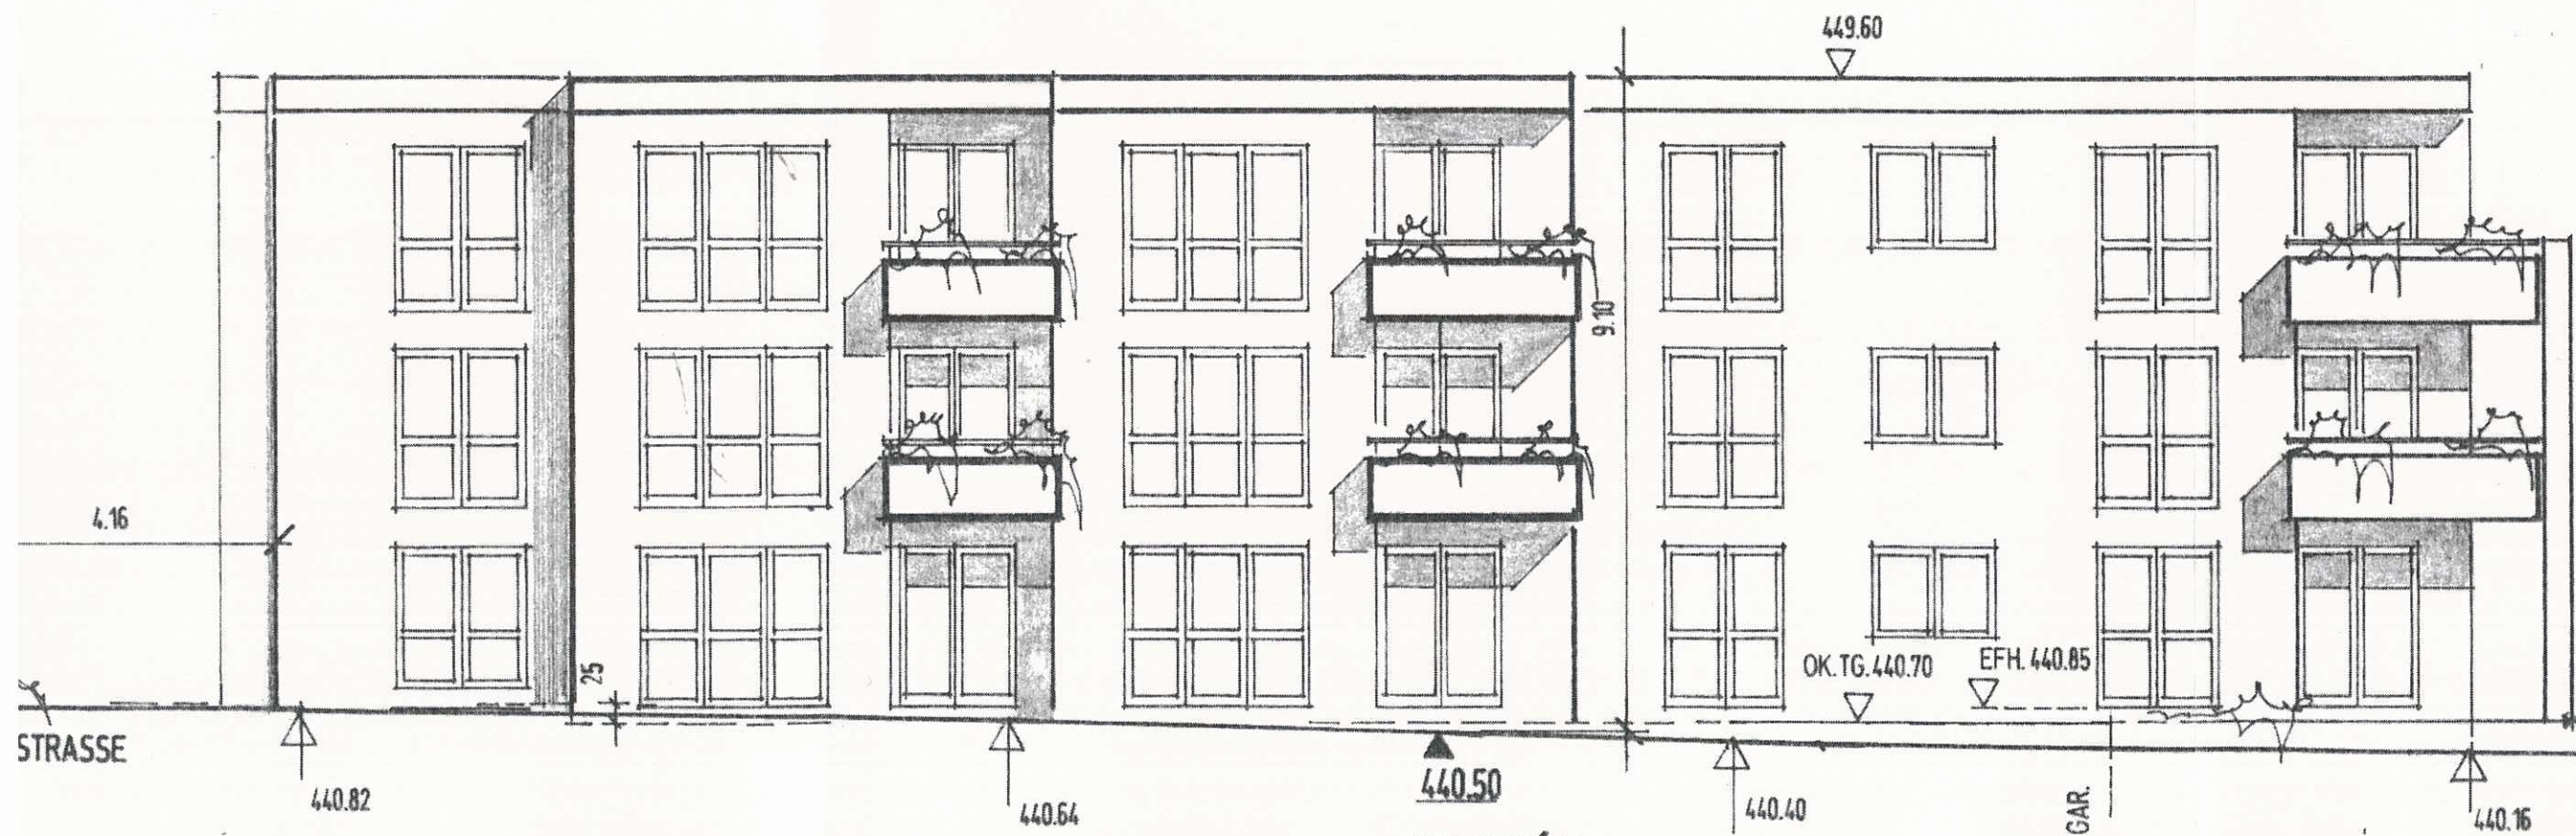

ANSICHT WEST

AUFTEIL

BAUHERR	WOHNBAU I 71093 WEIL IM
PROJEKT	MEHRFAMILIENWONNUNG SCHÖNBUCH
M.	1/100
DATUM	SEPT. 2012
ARCH.	KARL SCHMID ARCHITECT SCHILLERSTR. 22 TI
DER ARCHITEKT	