

GENEHMIGUNGSPLANUNG

Index	Datum	Änderungen	Bearb.

- Materialien im Grundriss und Schnitt**
- Mauerwerk Porenbeton gemäß Statik
 - Innenmauerwerk
 - Dämmung nach ENEC Nachweis
 - Beton gemäß Statik
 - GK- Trockenbau
 - nichttragendes Innenmauerwerk

Alle Öffnungsmaße sind Rohbaumaße
Brüstungshöhen BRH von OKRF
Türhöhen von OKRF

RK= Rollladenkasten, H=0,22 m
G mit Gurtwickler, K mit Kurbel, E elektr. Antrieb

BD DD WD Boden-/Decken-/Wanddurchbruch
WS Wandschlitz

FV Festverglasung
LH Lichte Höhe = OKFF bis UK Fertigdecke
BRH Brüstungshöhe
OKRF Oberkante Rohfußboden

Sämtliche Maße vor Ausführung prüfen!
Unstimmigkeiten sind dem Planverfasser sofort zu melden,
bei Nichtbeachten haftet der Ausführer

Bauherr Harländer GbR
Jörn Harländer
Kolumbusstr. 25
53881 Euskirchen

Projekt Einfamilienhaus
Kölner Straße
53947 Nettersheim


Unterschrift: *[Signature]* 31.08.2023

 Unterschrift: *[Signature]*
 Entwurfsverfasser
 Architektin
 Architektenkammer Berlin

Wiese Architekten Dipl.-Ing. Sonja Wiese
 Köpenicker Chaussee 2-4
 10317 Berlin
 T 030 - 234 56 933 post@wiesearchitekten.de

M 1:100
 erstellt: 01.08.2023

Grundriss
 Erdgeschoss

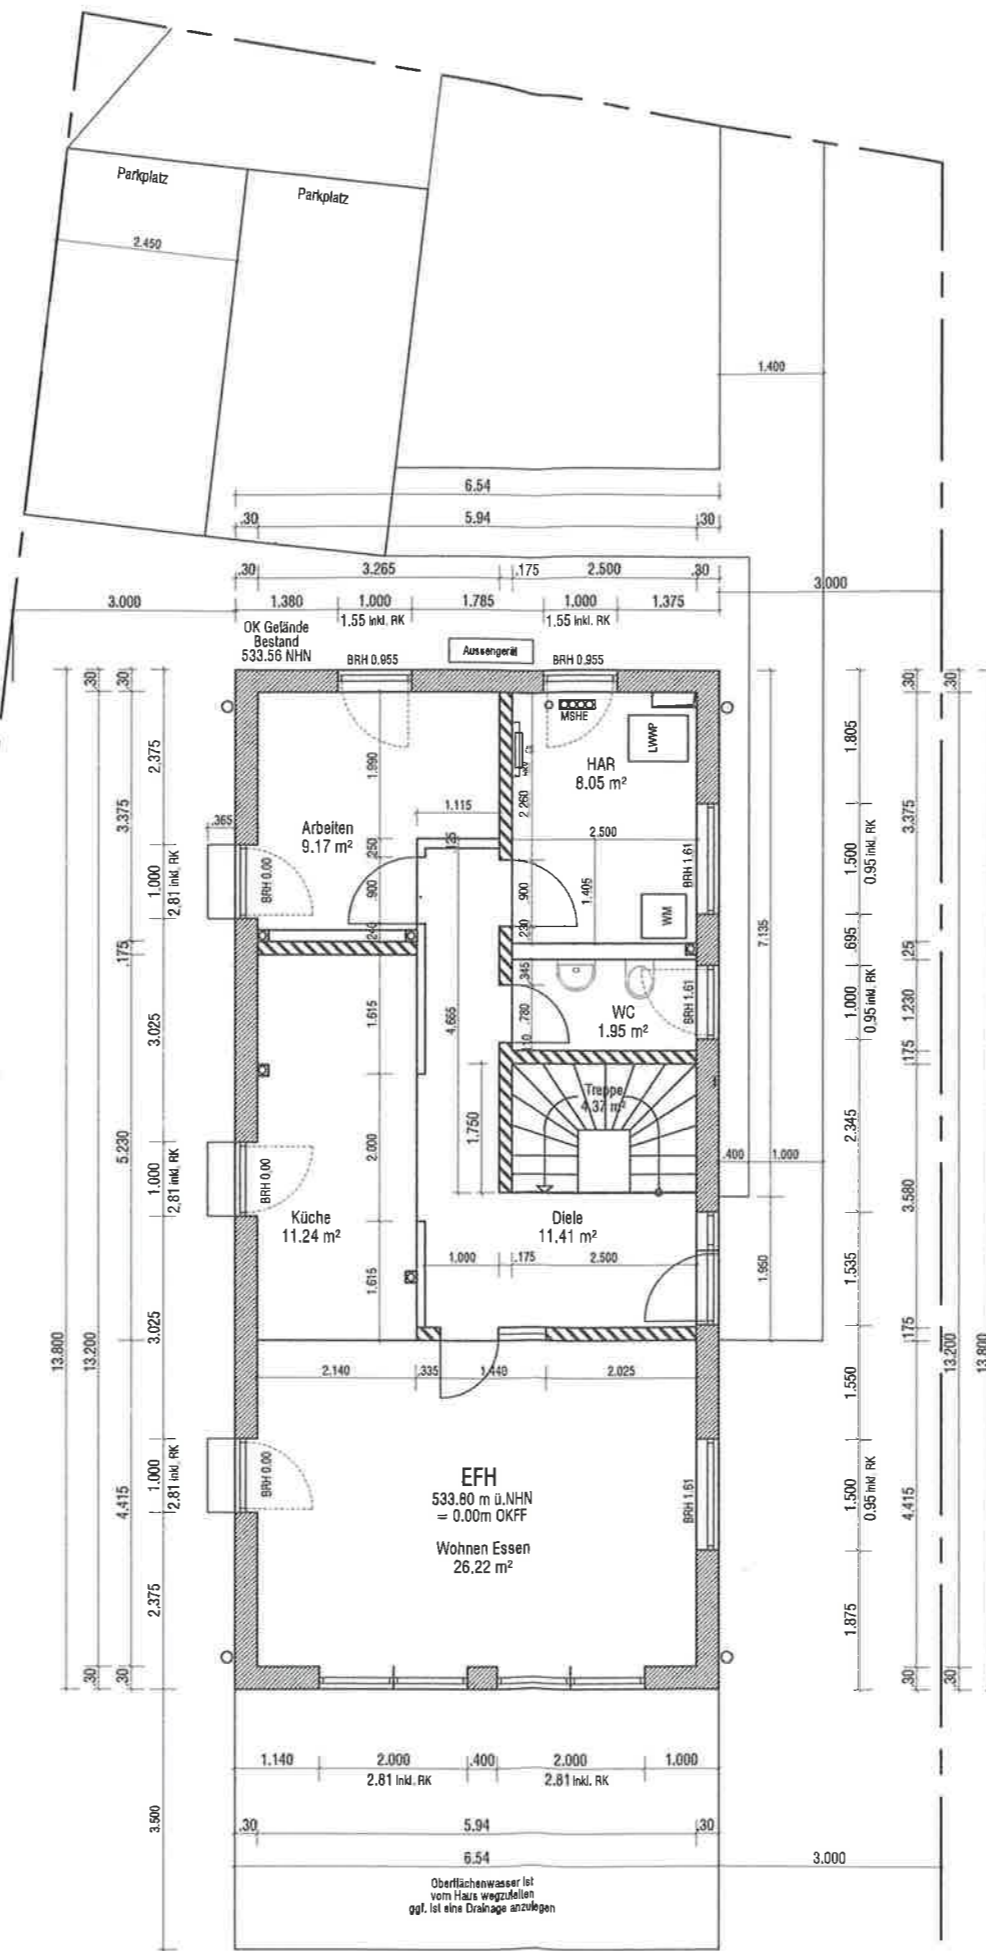

Zum Bescheid vom
 geprüft: 03.08.2023
 Kreis Euskirchen
 Der...
 Unter...
 im Auftrag

Sticharbeiter

Oberflächenwasser ist
 vom Haus wegzuführen
 ggf. ist eine Drainage anzulegen