







# GENEHMIGUNGSPLANUNG

Index	Datum	Änderungen	Bearb.

**Materialien im Grundriss und Schnitt**

-  Mauerwerk Porenbeton gemäß Statik
-  Innenmauerwerk
-  Dämmung nach ENEC Nachweis
-  Beton gemäß Statik
-  GK- Trockenbau
-  nichttragendes Innenmauerwerk

Alle Öffnungsmaße sind Rohbaumaße  
 Brüstungshöhen BRH von OKRF  
 Türhöhen von OKRF

RK= Rolllädenkasten, H=0.22 m  
 G mit Gurtwickler, K mit Kurbel, E elektr. Antrieb

**BD DD WD** Boden-/Decken-/Wanddurchbruch  
**WS** Wandschlitz

FV Festverglasung  
 LH Lichte Höhe = OKFF bis UK Fertigdecke  
 BRH Brüstungshöhe  
 OKRF Oberkante Rohfußboden

Sämtliche Maße vor Ausführung prüfen!  
 Unstimmigkeiten sind dem Planverfasser sofort zu melden,  
 bei Nichtbeachten haftet der Ausführer

Bauherr Harländer GbR  
 Jörn Harländer  
 Kolombusstr. 25  
 53881 Euskirchen

Projekt Einfamilienhaus  
 Kölner Straße  
 53947 Nettersheim

Unterschrift Bauherr


Unterschrift Entwurfsverfasser

Entwurfsverfasser

**Wiese Architekten** Dipl.-Ing. Sonja Wiese  
 Köpenicker Chaussee 2-4  
 10317 Berlin  
 T 030 - 234 56 933 post@wiesearchitekten.de

M 1:100  
 erstellt: 01.08.2023

Grundriss  
 Obergeschoss

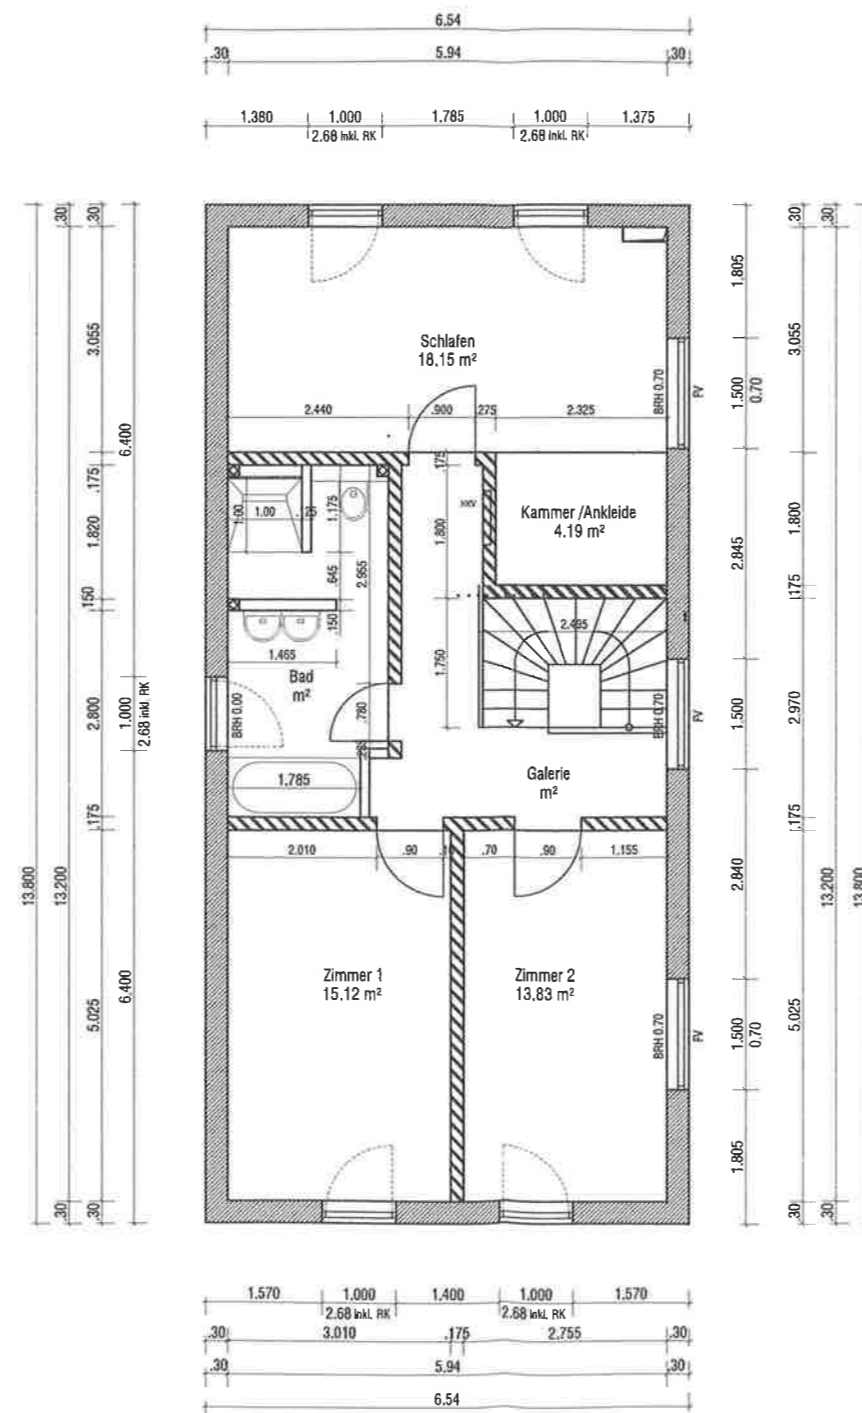

Zum Bescheid vom  
 geprüft: 12.08.2023  
 Kreis Euskirchen  
 Der Landrat  
 Untere Bauaufsichtsbehörde  
 im Auftrag  
 Bearbeiter

31.08.2023  
