


GENEHMIGUNGSPLANUNG

Index	Datum	Änderungen	Bearb.

Ansicht 4
Ost

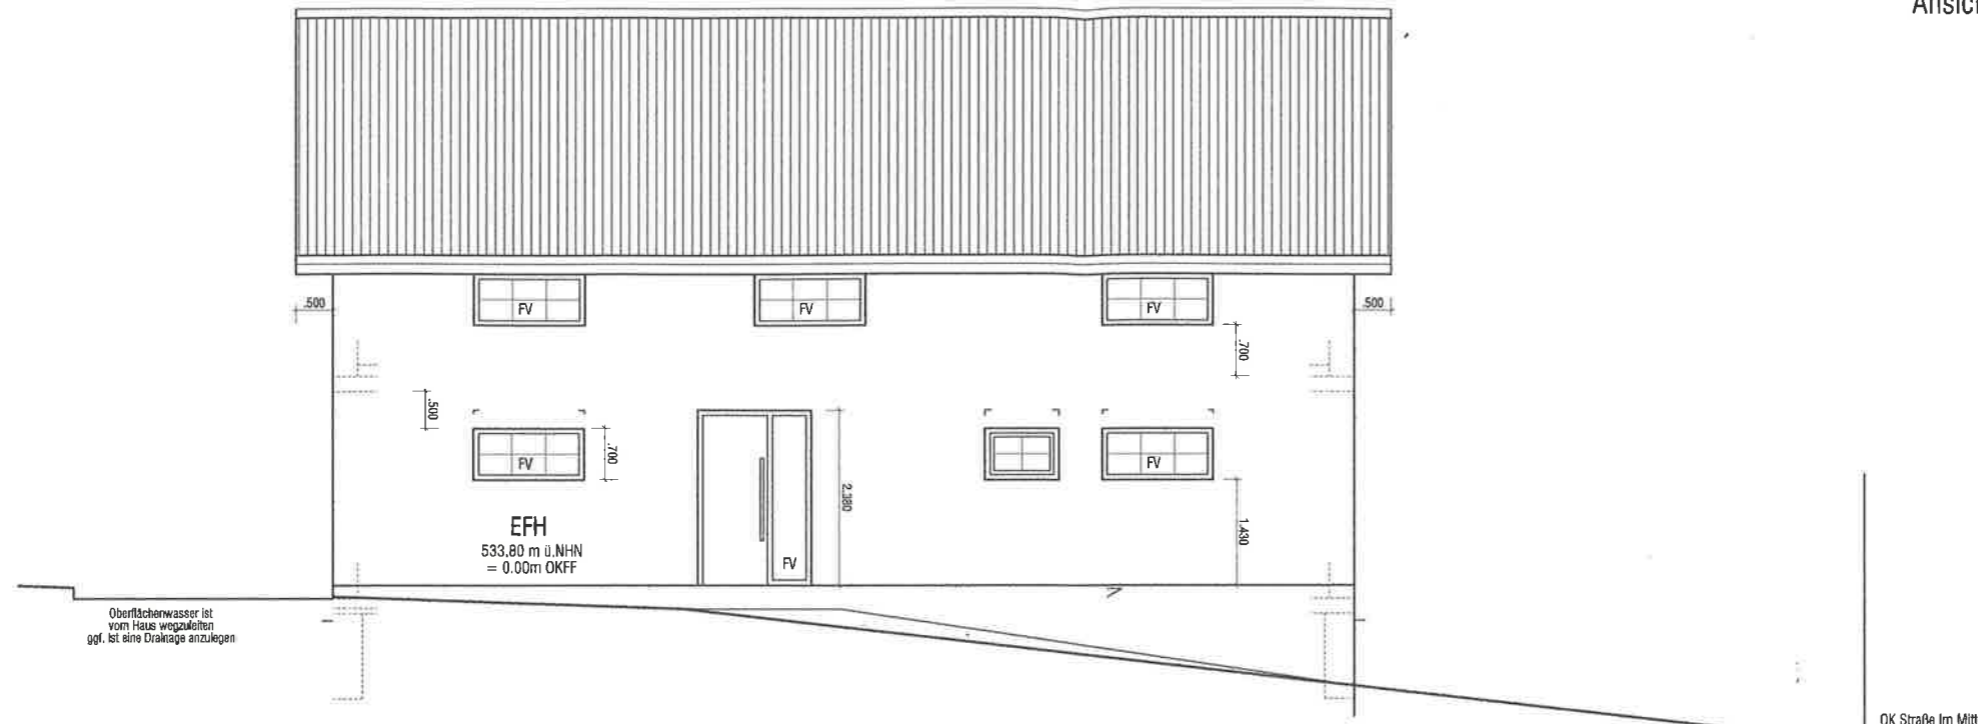

OK Straße Im Mittel
531.85 NHN

Ansicht 3
West



Oberflächenwasser ist vom Haus wegzuleiten
ggf. ist eine Drainage anzulegen

Zum Bauantrag vom
gezeichnet: 2. Okt. 2023
Kölner Straße Euskirchen
Den...
Um...
im Auftrag
Sachbearbeiter

Materialien im Grundriss und Schnitt

- Mauerwerk Porenbeton gemäß Statik
- Innenmauerwerk
- Dämmung nach ENEC Nachweis
- Beton gemäß Statik
- GK- Trockenbau
- nichttragendes Innenmauerwerk

Alle Öffnungsmaße sind Rohbaumaße
Brüstungshöhen BRH von OKRF
Türhöhen von OKRF

RK= Rollladenkasten, H=0.25 m o. gemäß Hersteller
G mit Gurtwickler, K mit Kurbel, E elektr. Antrieb

BD DD WD Boden-/Decken-/Wanddurchbruch
WS Wandschlitz

FV Festverglasung
LH Lichte Höhe = OKFF bis UK Fertigdecke
BRH Brüstungshöhe
OKRF Oberkante Rohfußboden

Sämtliche Maße vor Ausführung prüfen!
Unstimmigkeiten sind dem Planverfasser sofort zu melden,
bei Nichtbesohlen haftet der Ausfühler

Bauherr Harländer GbR
Jörn Harländer
Kolumbusstr. 25
53881 Euskirchen

Projekt Einfamilienhaus
Kölner Straße
53947 Nettersheim

[Handwritten Signature] 31.08.2023

Unterschrift Entwurfsverfasser

Entwurfsverfasser

Wiese Architekten Dipl.-Ing. Sonja Wiese
Kopenhöcker Chaussee 2-4
10317 Berlin
T 030 - 234 56 933 post@wiesearchitekten.de

M 1:100
erstellt: 09.06.2023

Ansicht 3
Ansicht 4