


Modernes Einfamilienhaus in ruhiger Lage

Neuer Weg 30 · 25489 Haseldorf

Grundriss

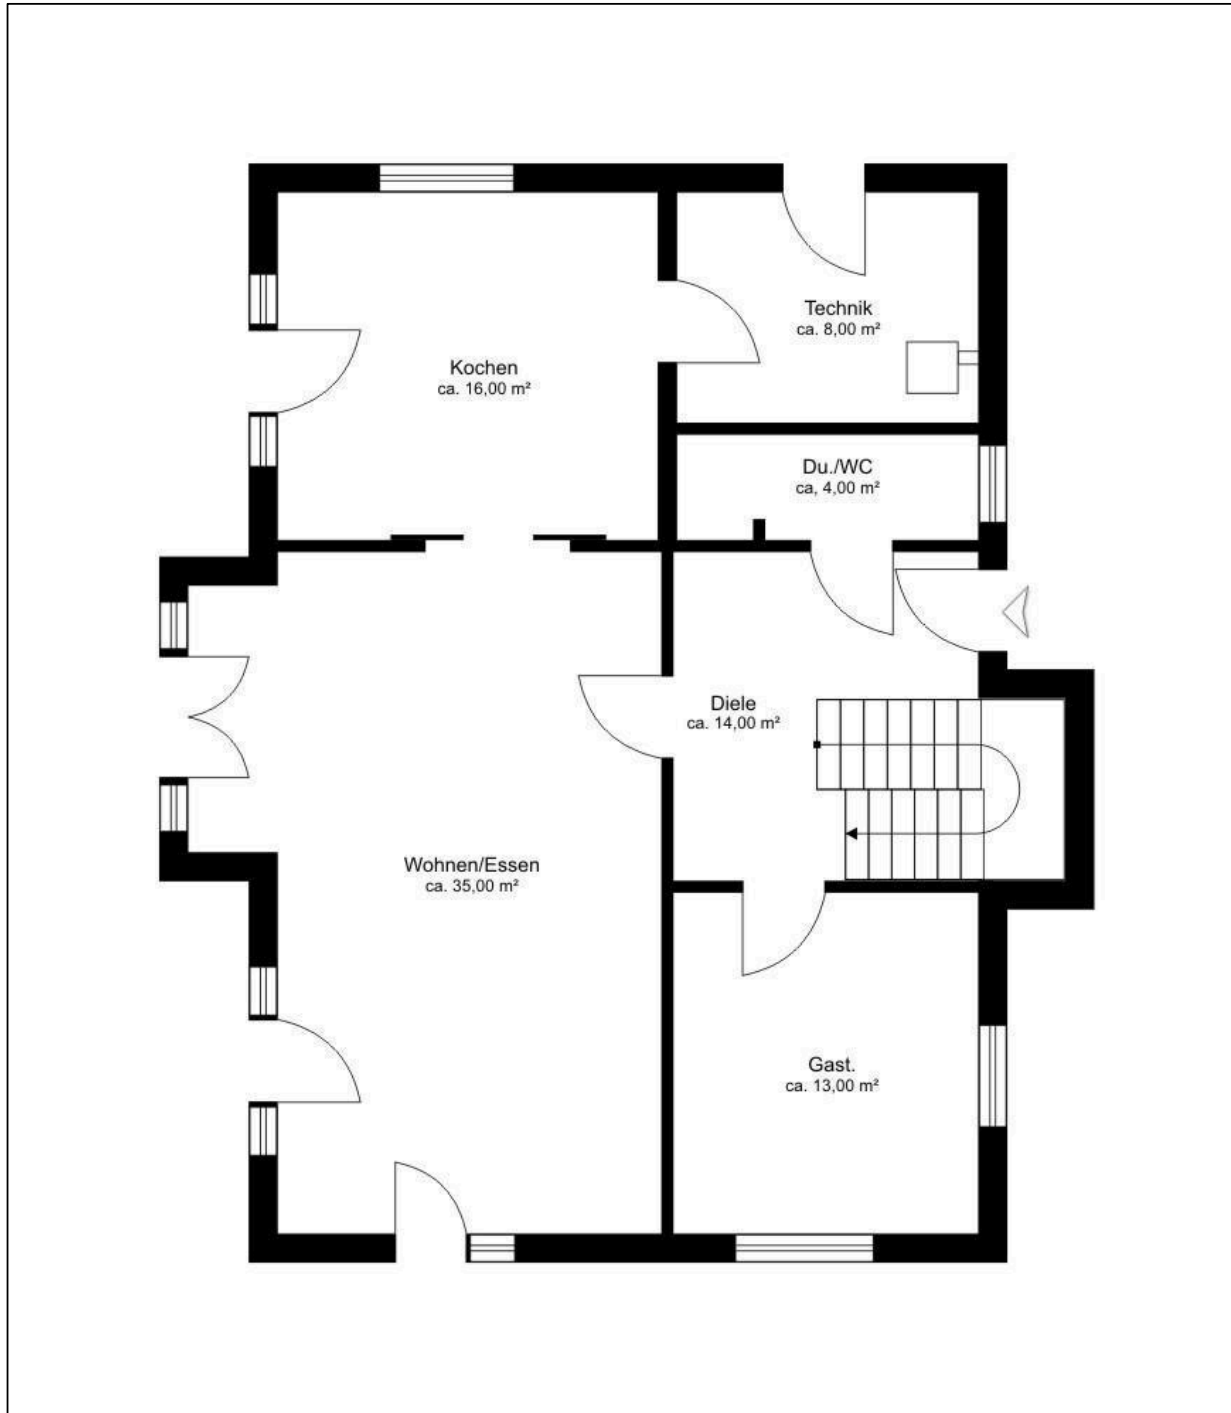


Erdgeschoss

Der Grundriss ist nicht maßstabsgerecht.

Modernes Einfamilienhaus in ruhiger Lage

Neuer Weg 30 · 25489 Haseldorf

Grundriss

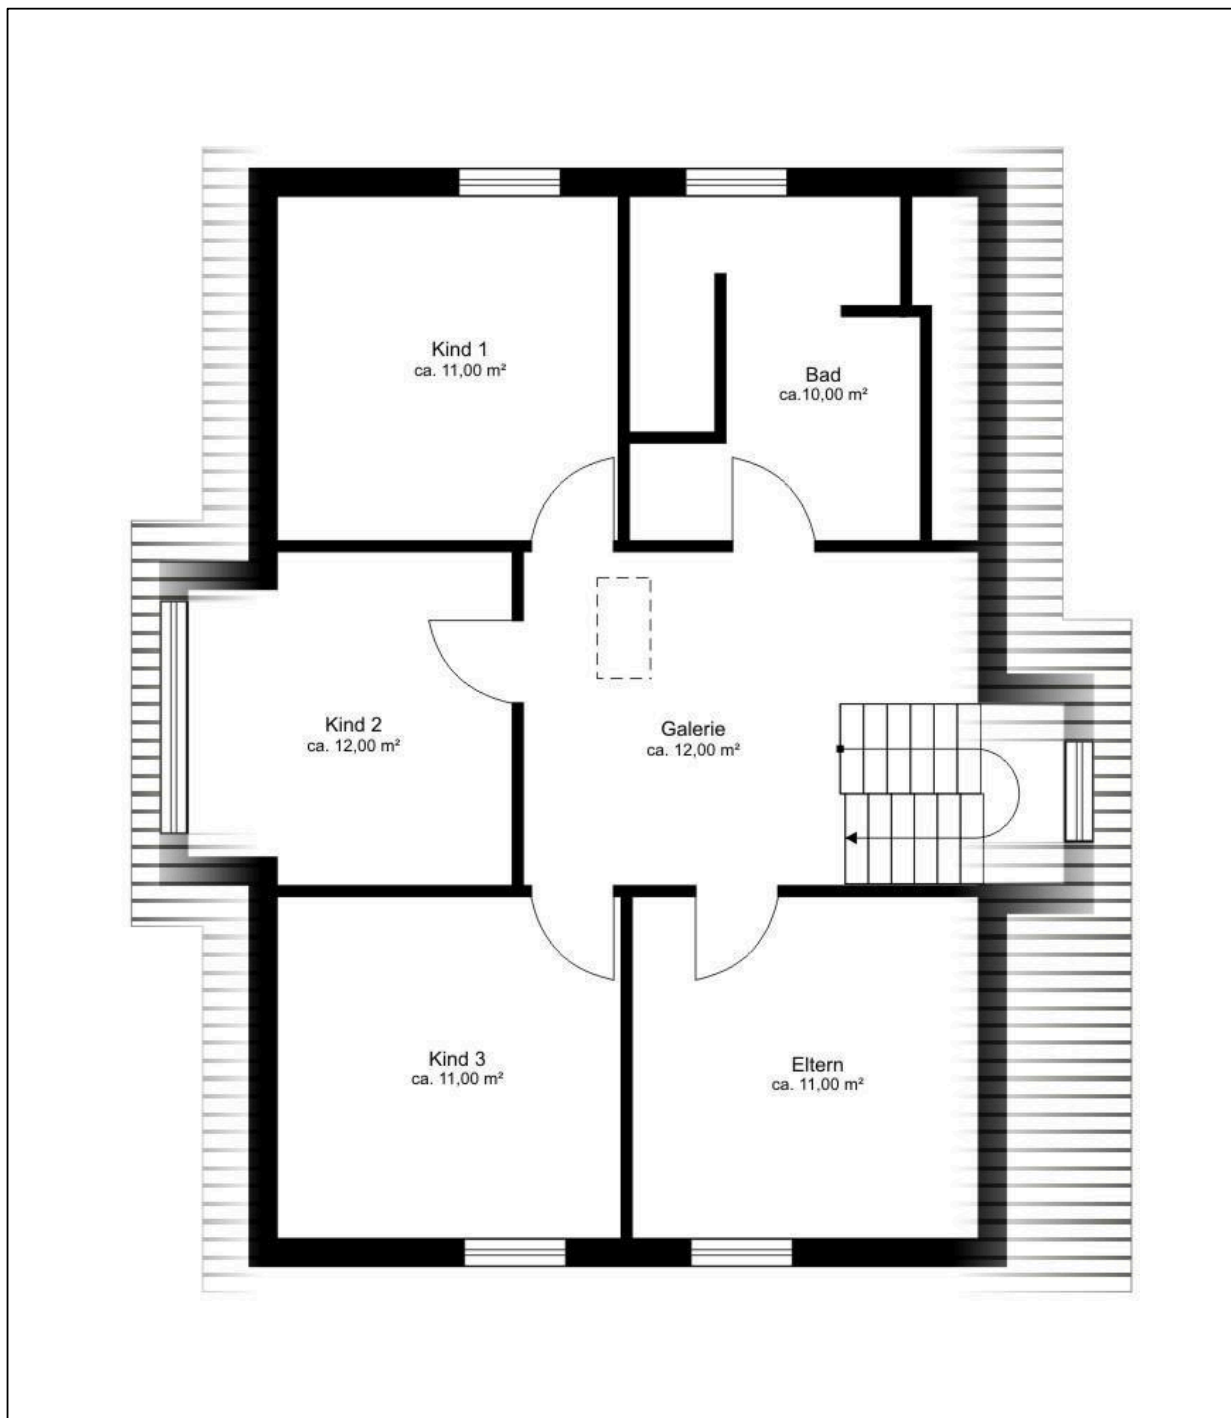

Obergeschoss

Der Grundriss ist nicht maßstabsgerecht.