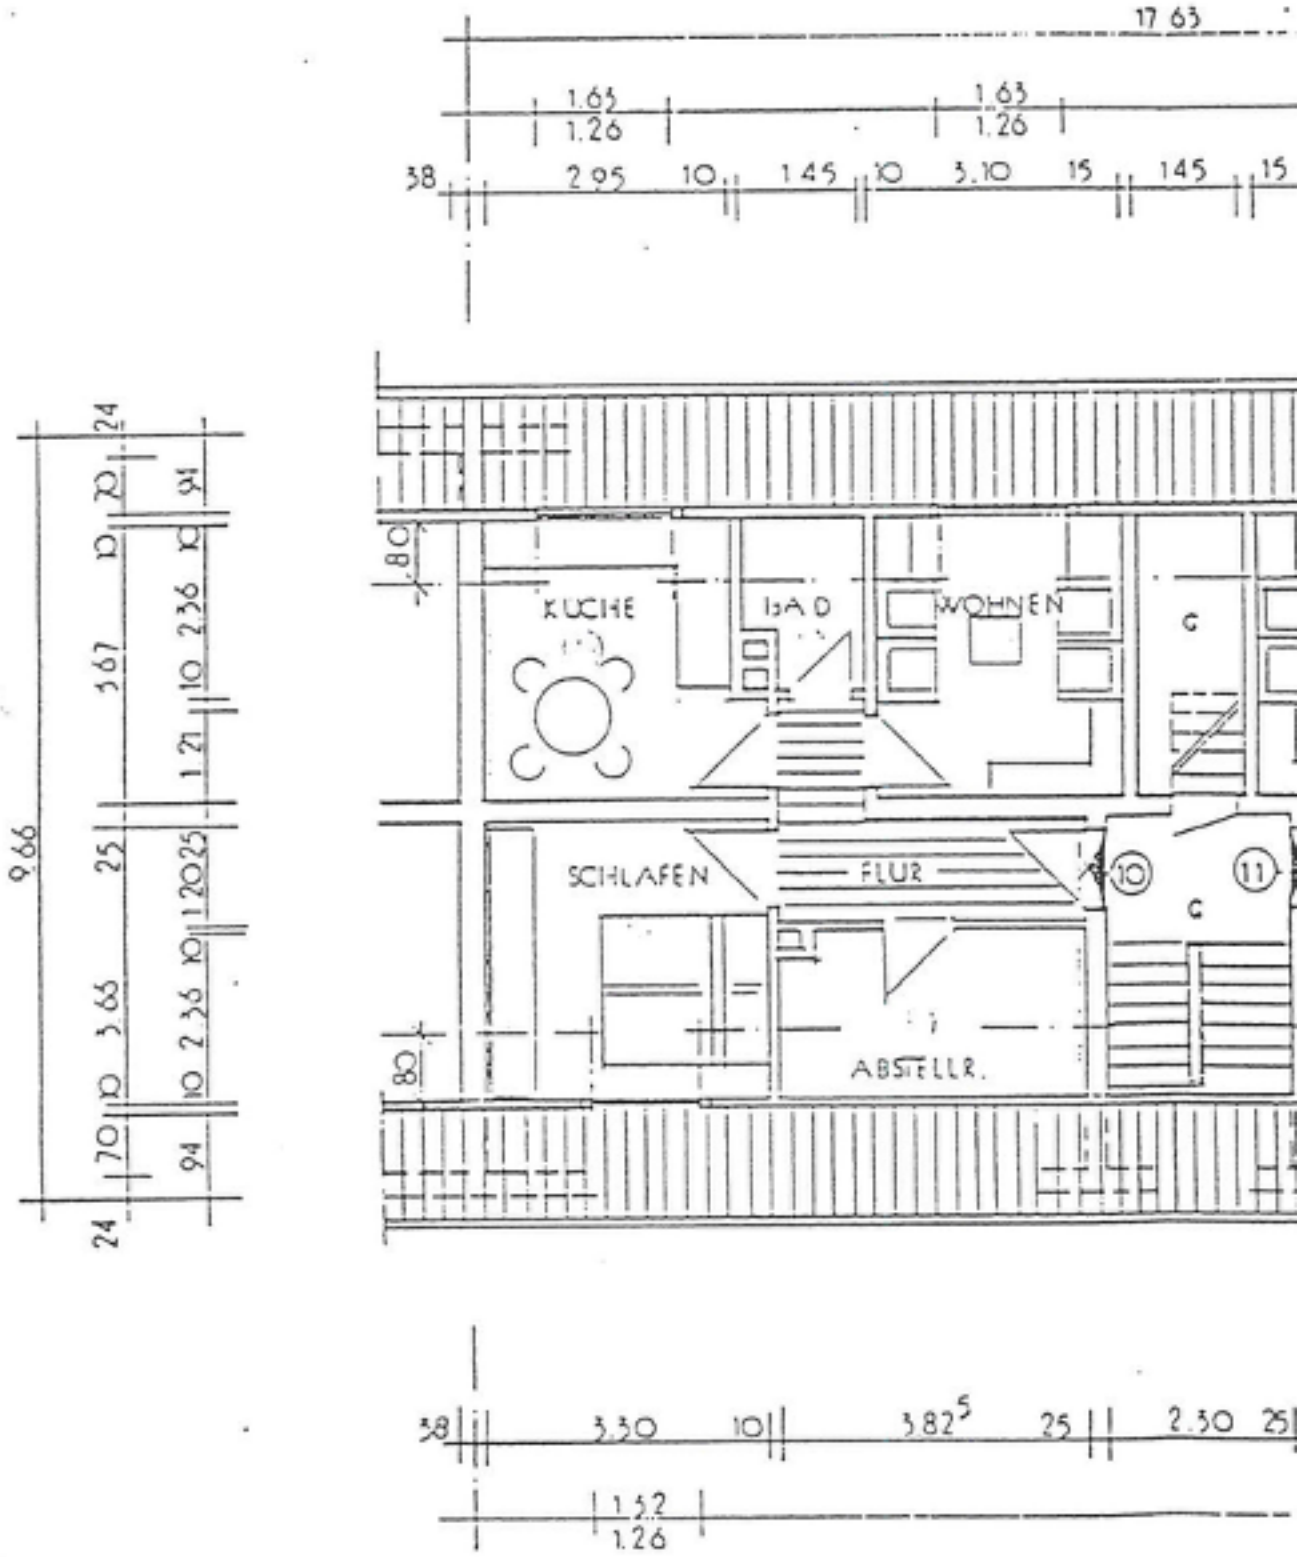
17 63
1.63
1.26
1.63
1.26
38
2 95
10
1 45
10
3.10
15
1 45
15
9.66
24
20
91
10
10
2.36
3.67
10
1.21
25
25
1.20
10
3.65
2.36
10
10
70
94
24
80
KUCHE
BAD
WOHNEN
G
SCHLAFEN
FLUR
10
11
G
ABSTELLR.
80
38
3.30
10
3.82
5
25
2.30
25
1.52
1.26