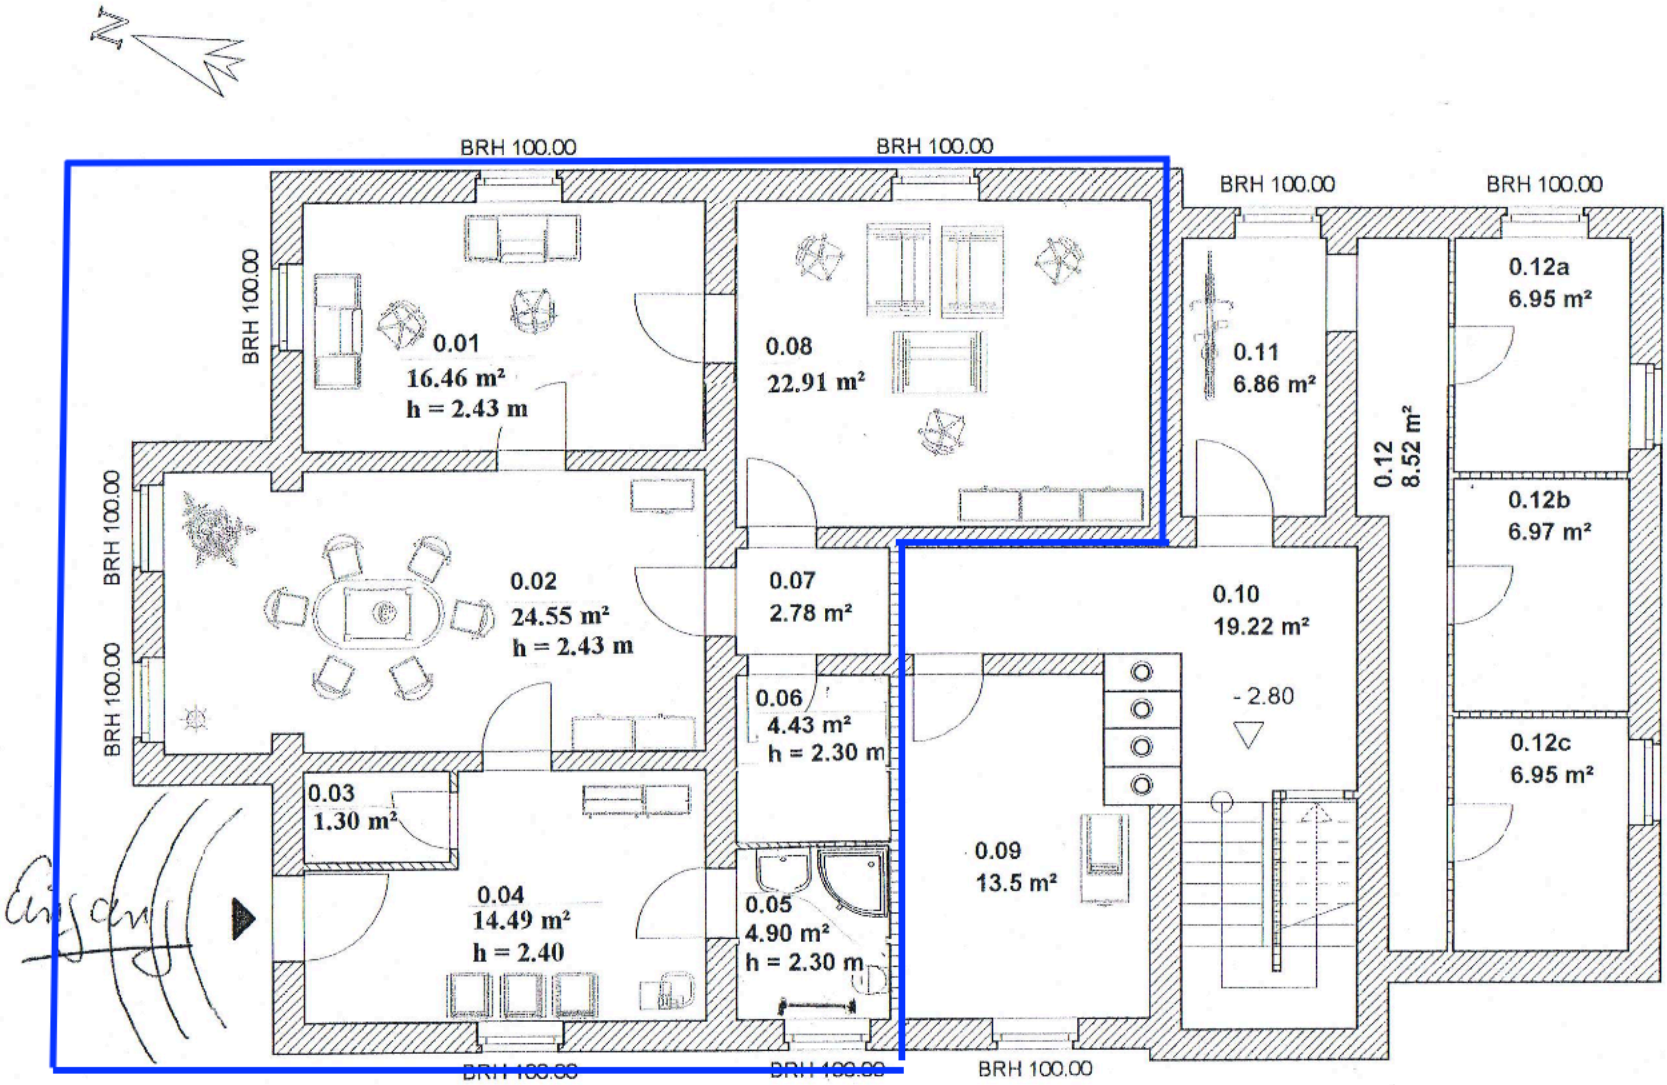
N
BRH 100.00
BRH 100.00
BRH 100.00
BRH 100.00
BRH 100.00
BRH 100.00
BRH 100.00
BRH 100.00
BRH 100.00
BRH 100.00
BRH 100.00
0.01
16.46 m²
h = 2.43 m
0.08
22.91 m²
0.11
6.86 m²
0.12
8.52 m²
0.12a
6.95 m²
0.12b
6.97 m²
0.12c
6.95 m²
0.02
24.55 m²
h = 2.43 m
0.07
2.78 m²
0.10
19.22 m²
- 2.80
0.06
4.43 m²
h = 2.30 m
0.03
1.30 m²
0.04
14.49 m²
h = 2.40
0.05
4.90 m²
h = 2.30 m
0.09
13.5 m²
Eingang