


Aussenanlagen

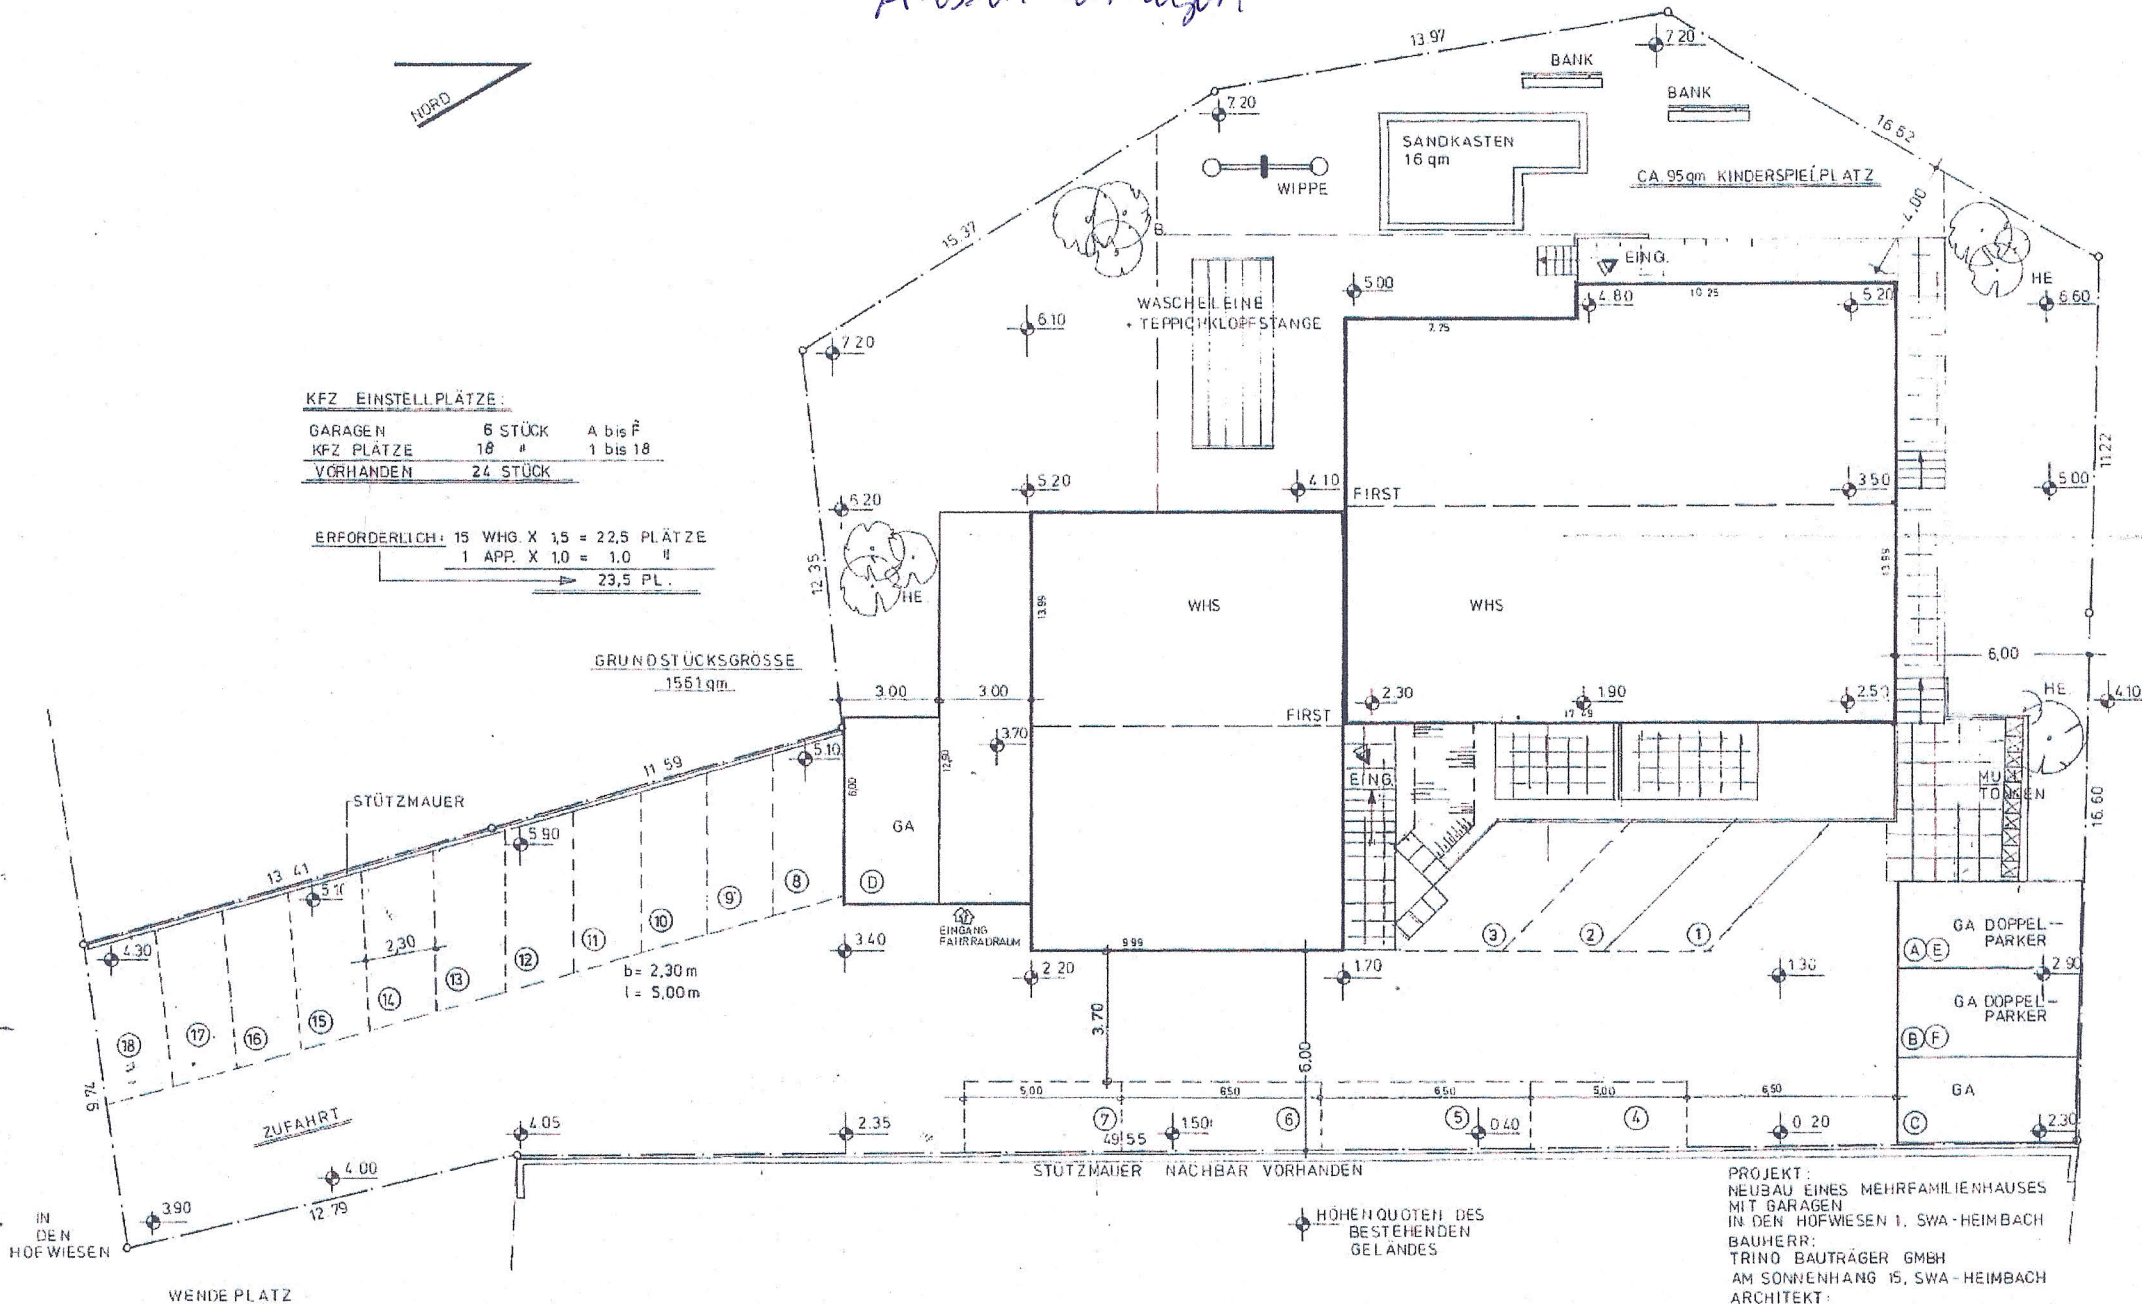

KFZ EINSTELLPLÄTZE:

GARAGEN	6 STÜCK	A bis F
KFZ PLÄTZE	18 "	1 bis 18
VORHANDEN	24 STÜCK	

ERFORDERLICH: 15 WHG X 1,5 = 22,5 PLÄTZE
 1 APP X 1,0 = 1,0 "

23,5 PL.

GRUNDSTÜCKSGRÖSSE
 1551 qm

b = 2,30 m
 l = 5,00 m

DER ÖFFENTLICHE SPIELPLATZ DER
 STADT LIEGT CA. 100 M ENTFERNT

PROJEKT:
 NEUBAU EINES MEHRFAMILIENHAUSES
 MIT GARAGEN
 IN DEN HOFWIESEN 1, SWA-HEIMBACH
 BAUHERR:
 TRINO BAUTRÄGER GMBH
 AM SONNENHANG 15, SWA-HEIMBACH
 ARCHITEKT:
 KURT TRIMPER
 AM SONNENHANG 15, SWA-HEIMBACH
 M 1:100 BLATT 1V.8 8.9.1982
 GEÄNDERT 25.10.82
 18.11.82 TR

Kurt Trimper