


Grundriss Haus 2. Erdgeschoss.

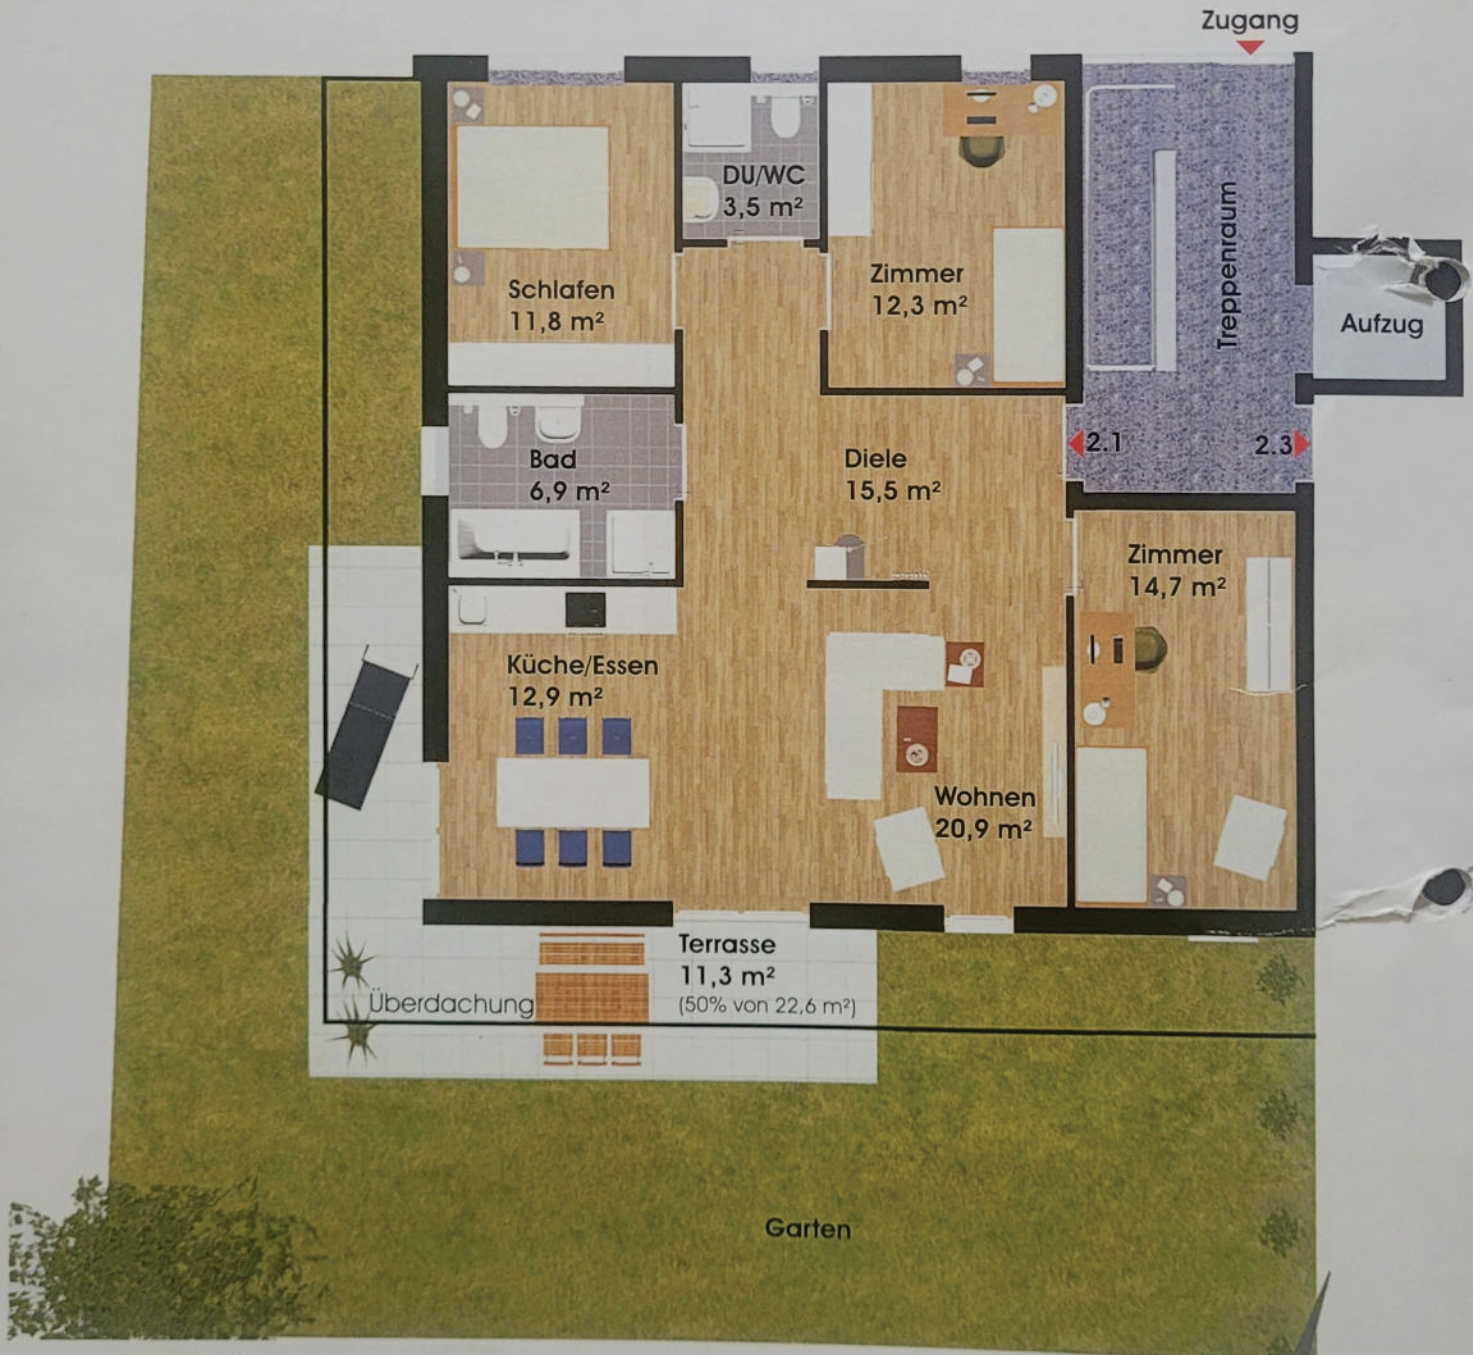

Wohnung 2.1
Wohnfläche ca. 109,7 m²



4-Raum-Wohnung mit großer
Terrasse und Sondernutzungsrecht
für den Garten.

Höchstmaß an Individualität
durch Grundrissalternativen.
Der Grundriss passt noch nicht
so recht zu Ihnen? Sprechen Sie
mit uns, wir finden eine Lösung.

