



Ansicht Süd

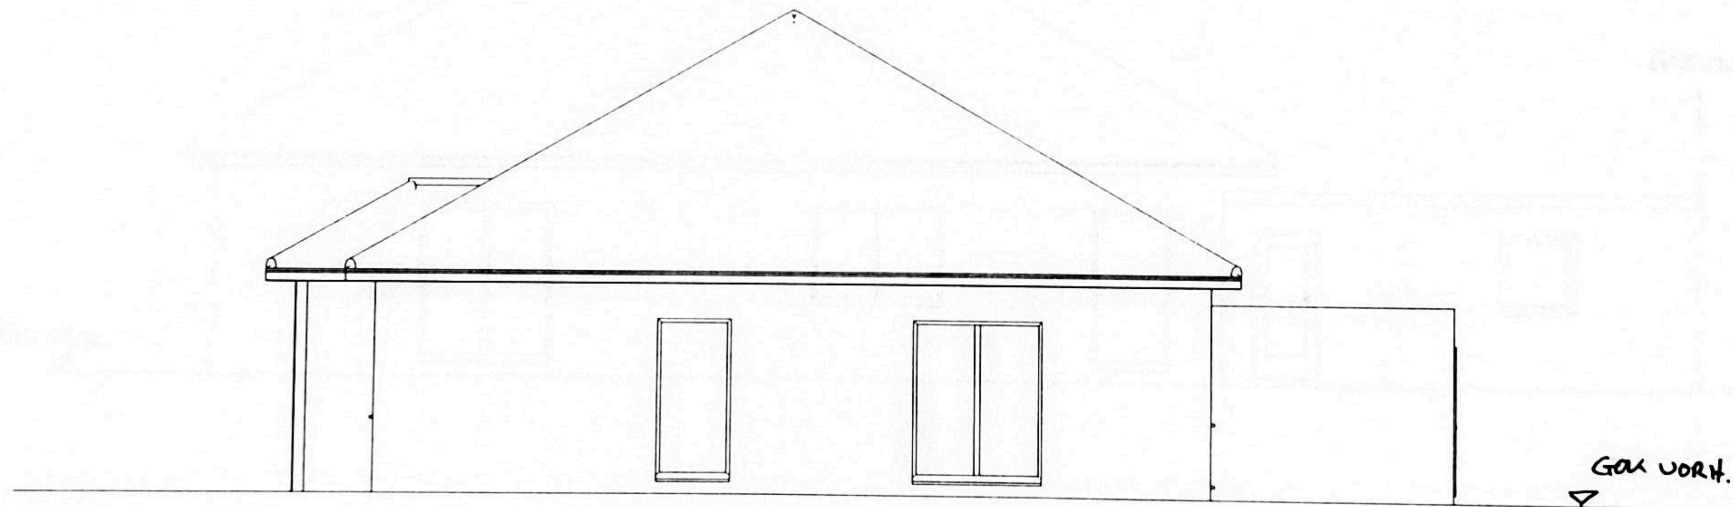


Projekt: Wohnhaus mit Garage		
Bauherr: [REDACTED]		
Architekt: IHF Ingenieurbüro Hannover/Wedemark		
Dateiname: Grummet3		
Maßstab: 1 : 100	Datum: 22.05.2013	Ansicht Süd

Ansicht Ost

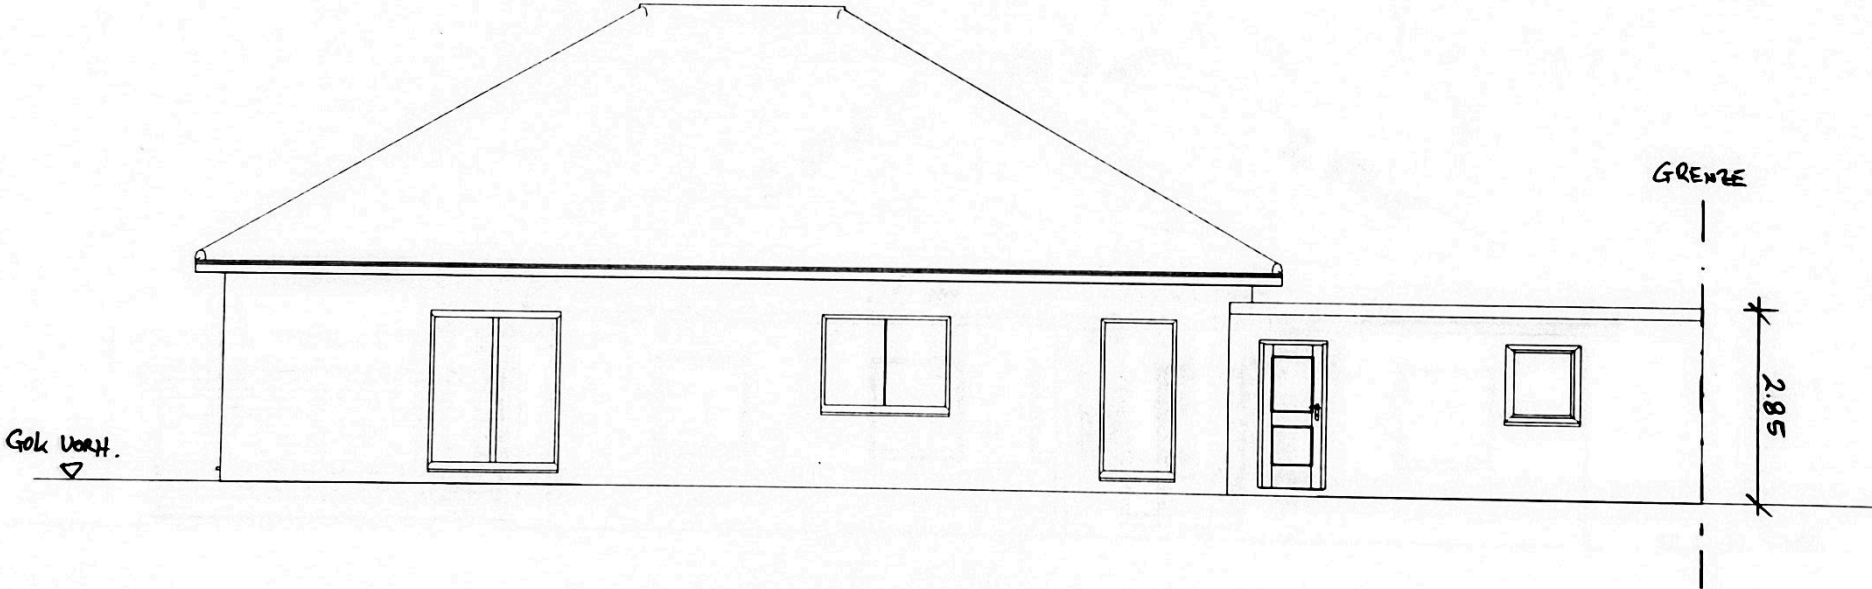


Projekt: Wohnhaus mit Garage	
Bauherr:	XXXXXXXXXX
Architekt: IHF Ingenieurbüro Hannover/Wedemark	
Dateiname: Grummet3	
Maßstab: 1 : 100	Datum: 22.05.2013 Ansicht Ost

Ansicht West

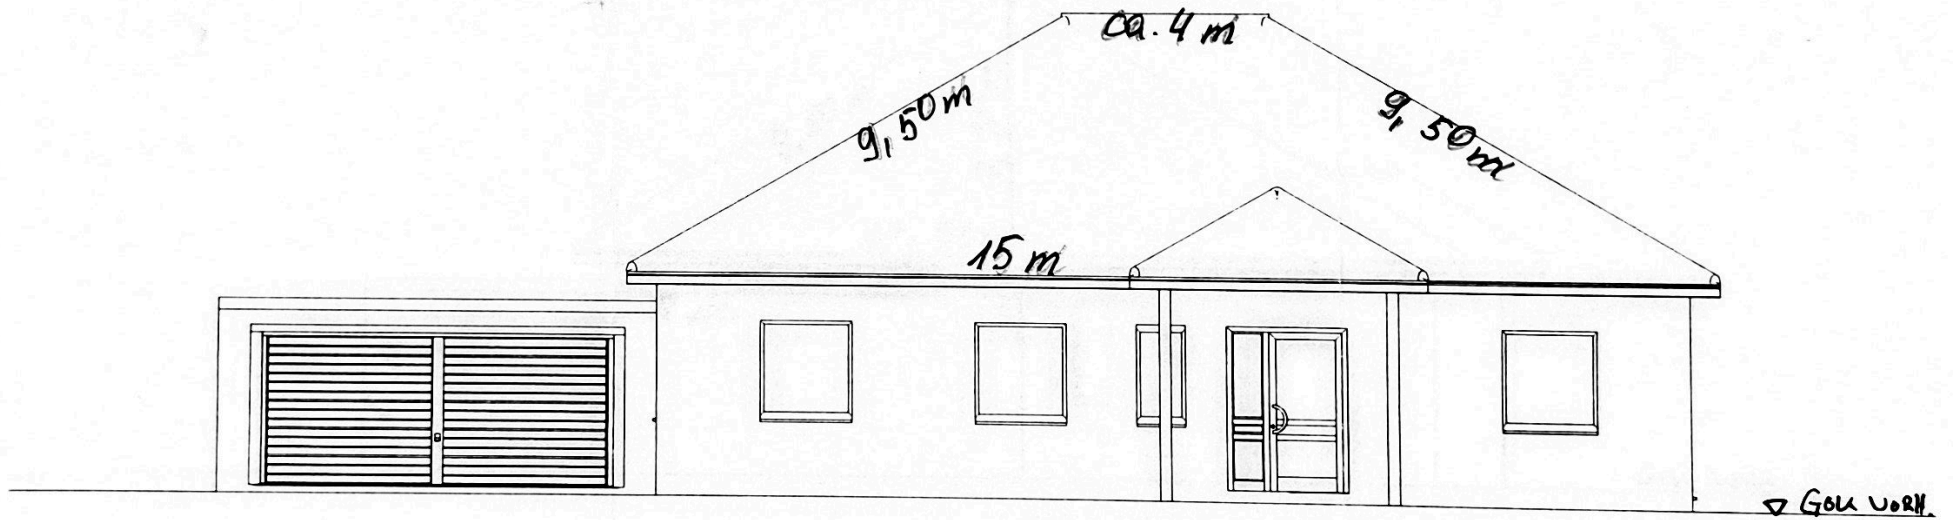


Projekt: Wohnhaus mit Garage		
Bauherr: XXXXXXXXXX		
Architekt: IHF Ingenieurbüro Hannover/Wedemark		
Dateiname: Grummet3		
Maßstab: 1 : 100	Datum: 22.05.2013	Ansicht West


Ansicht West

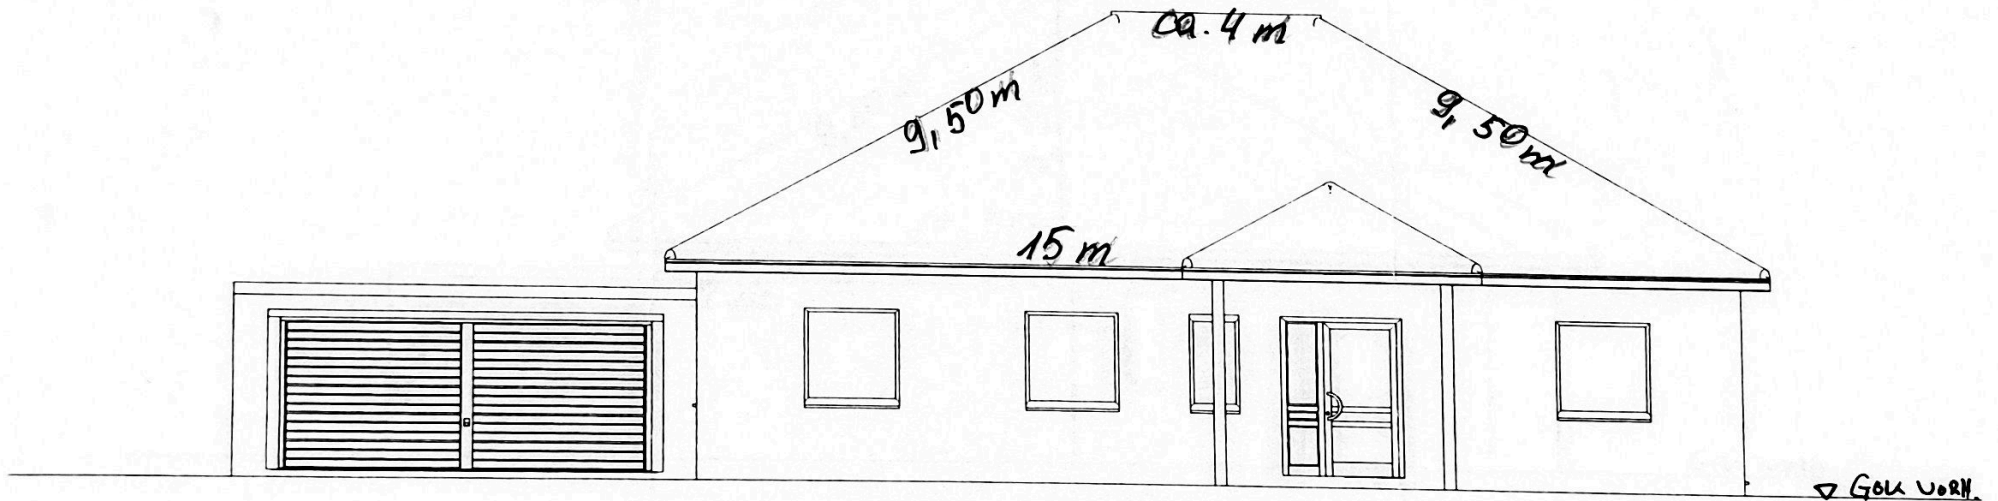

Projekt: Wohnhaus mit Garage		
Bauherr: 		
Architekt: IHF Ingenieurbüro Hannover/Wedemark		
Dateiname: Grummet3		
Maßstab: 1 : 100	Datum: 22.05.2013	Ansicht West

Ansicht Nord

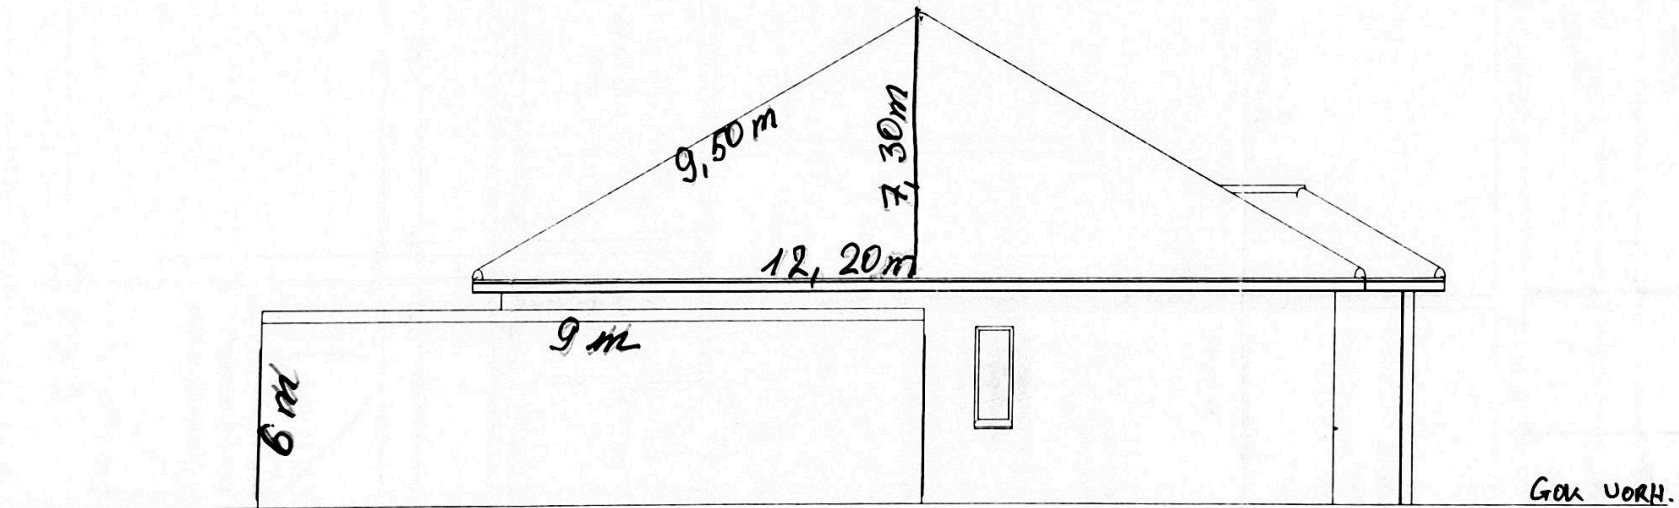

Projekt: Wohnhaus mit Garage		
Bauherr: 		
Architekt: IHF Ingenieurbüro Hannover/Wedemark		
Dateiname: Grummet3		
Maßstab: 1 : 100	Datum: 22.05.2013	Ansicht Nord

