
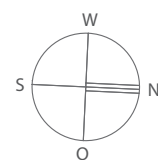
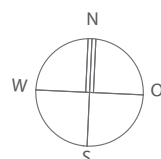


HAUS 1 | 3 Zimmer | Maisonette


WHG 05 | EG/1. OG

Wohnfläche 81,15 m²

Nutzbare Fläche 85,28 m²

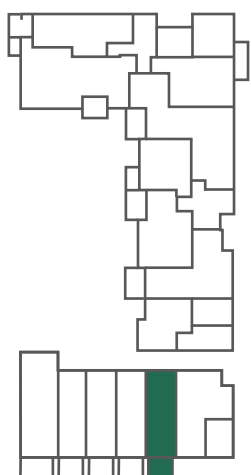

1. OG

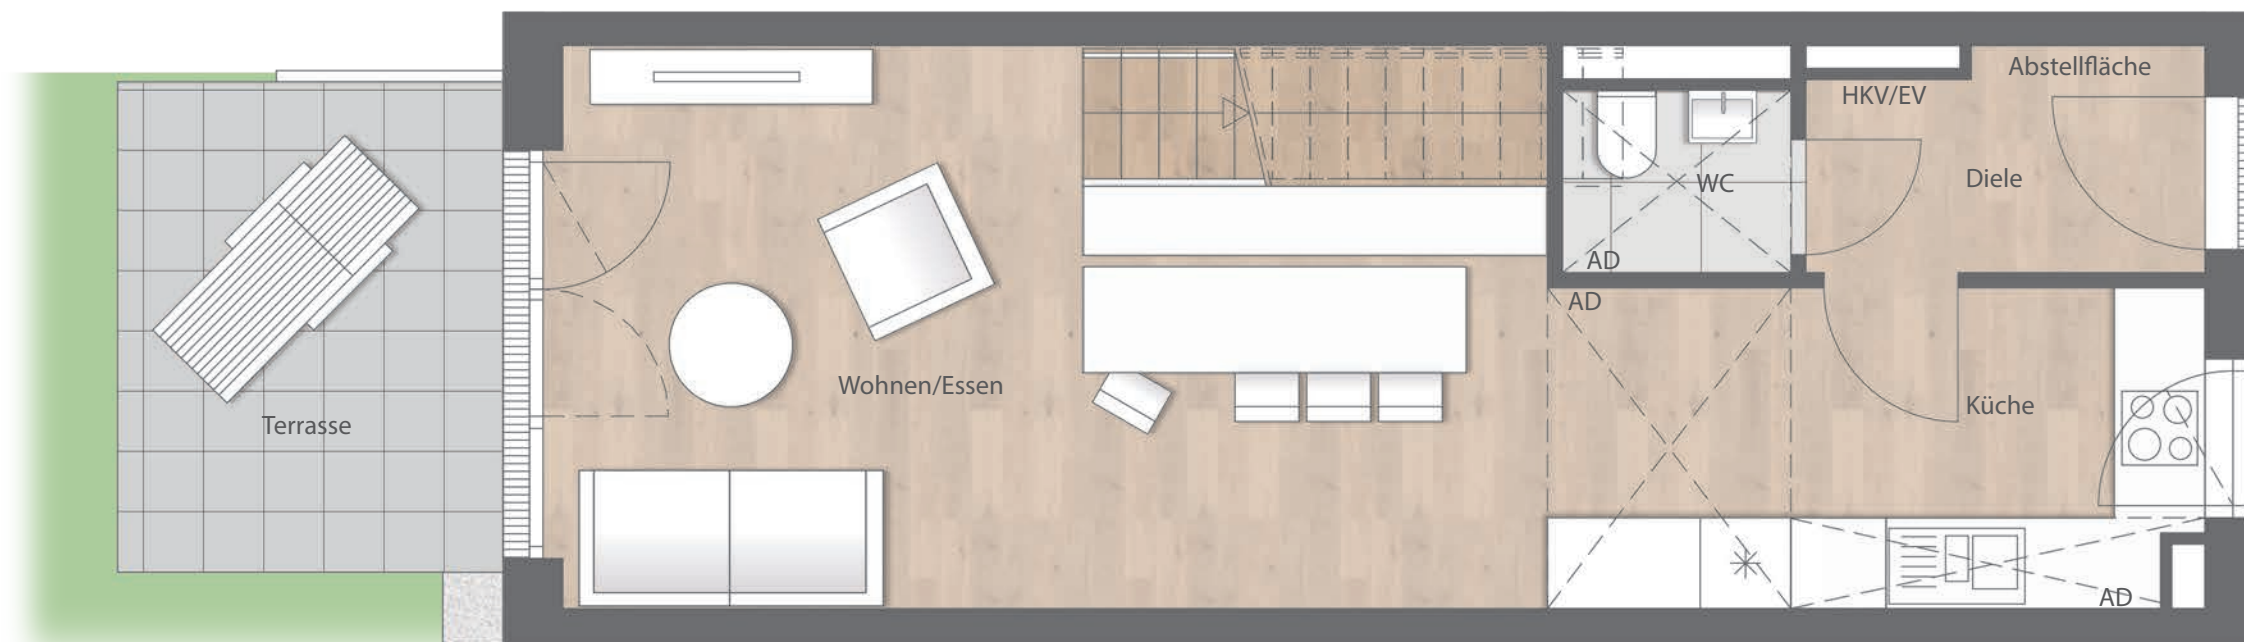

EG

1. OG

Schlafen	15,46 m ²
Kind	10,43 m ²
Bad	8,24 m ²
Flur	5,47 m ²

EG

Wohnen/Essen	22,65 m ²
Küche	9,07 m ²
WC	1,90 m ²
Diele	3,80 m ²
Terrasse ½	4,13 m ²

Wohnfläche	81,15 m ²
Nutzbare Fläche	85,28 m ²

AD = Abgehängte Decke/Verkofferung
 BglDu = Bodengleiche Dusche
 EV = Elektroverteiler
 HKV = Heizkreisverteiler
 HW = Handtuchwärmer
 LS = Lichtschacht
 WM = Waschmaschinenanschluss
 RR = Regenfallrohr
 B = Barrierefrei gem. Art. 48 BayBo

Sanitäre Einrichtungsgegenstände, Möblierung und Verlegerichtung und Art der Bodenbeläge sind beispielhaft. Die dargestellte Möblierung gehört nicht zum Leistungsumfang.

Maßstab ca. 1:50