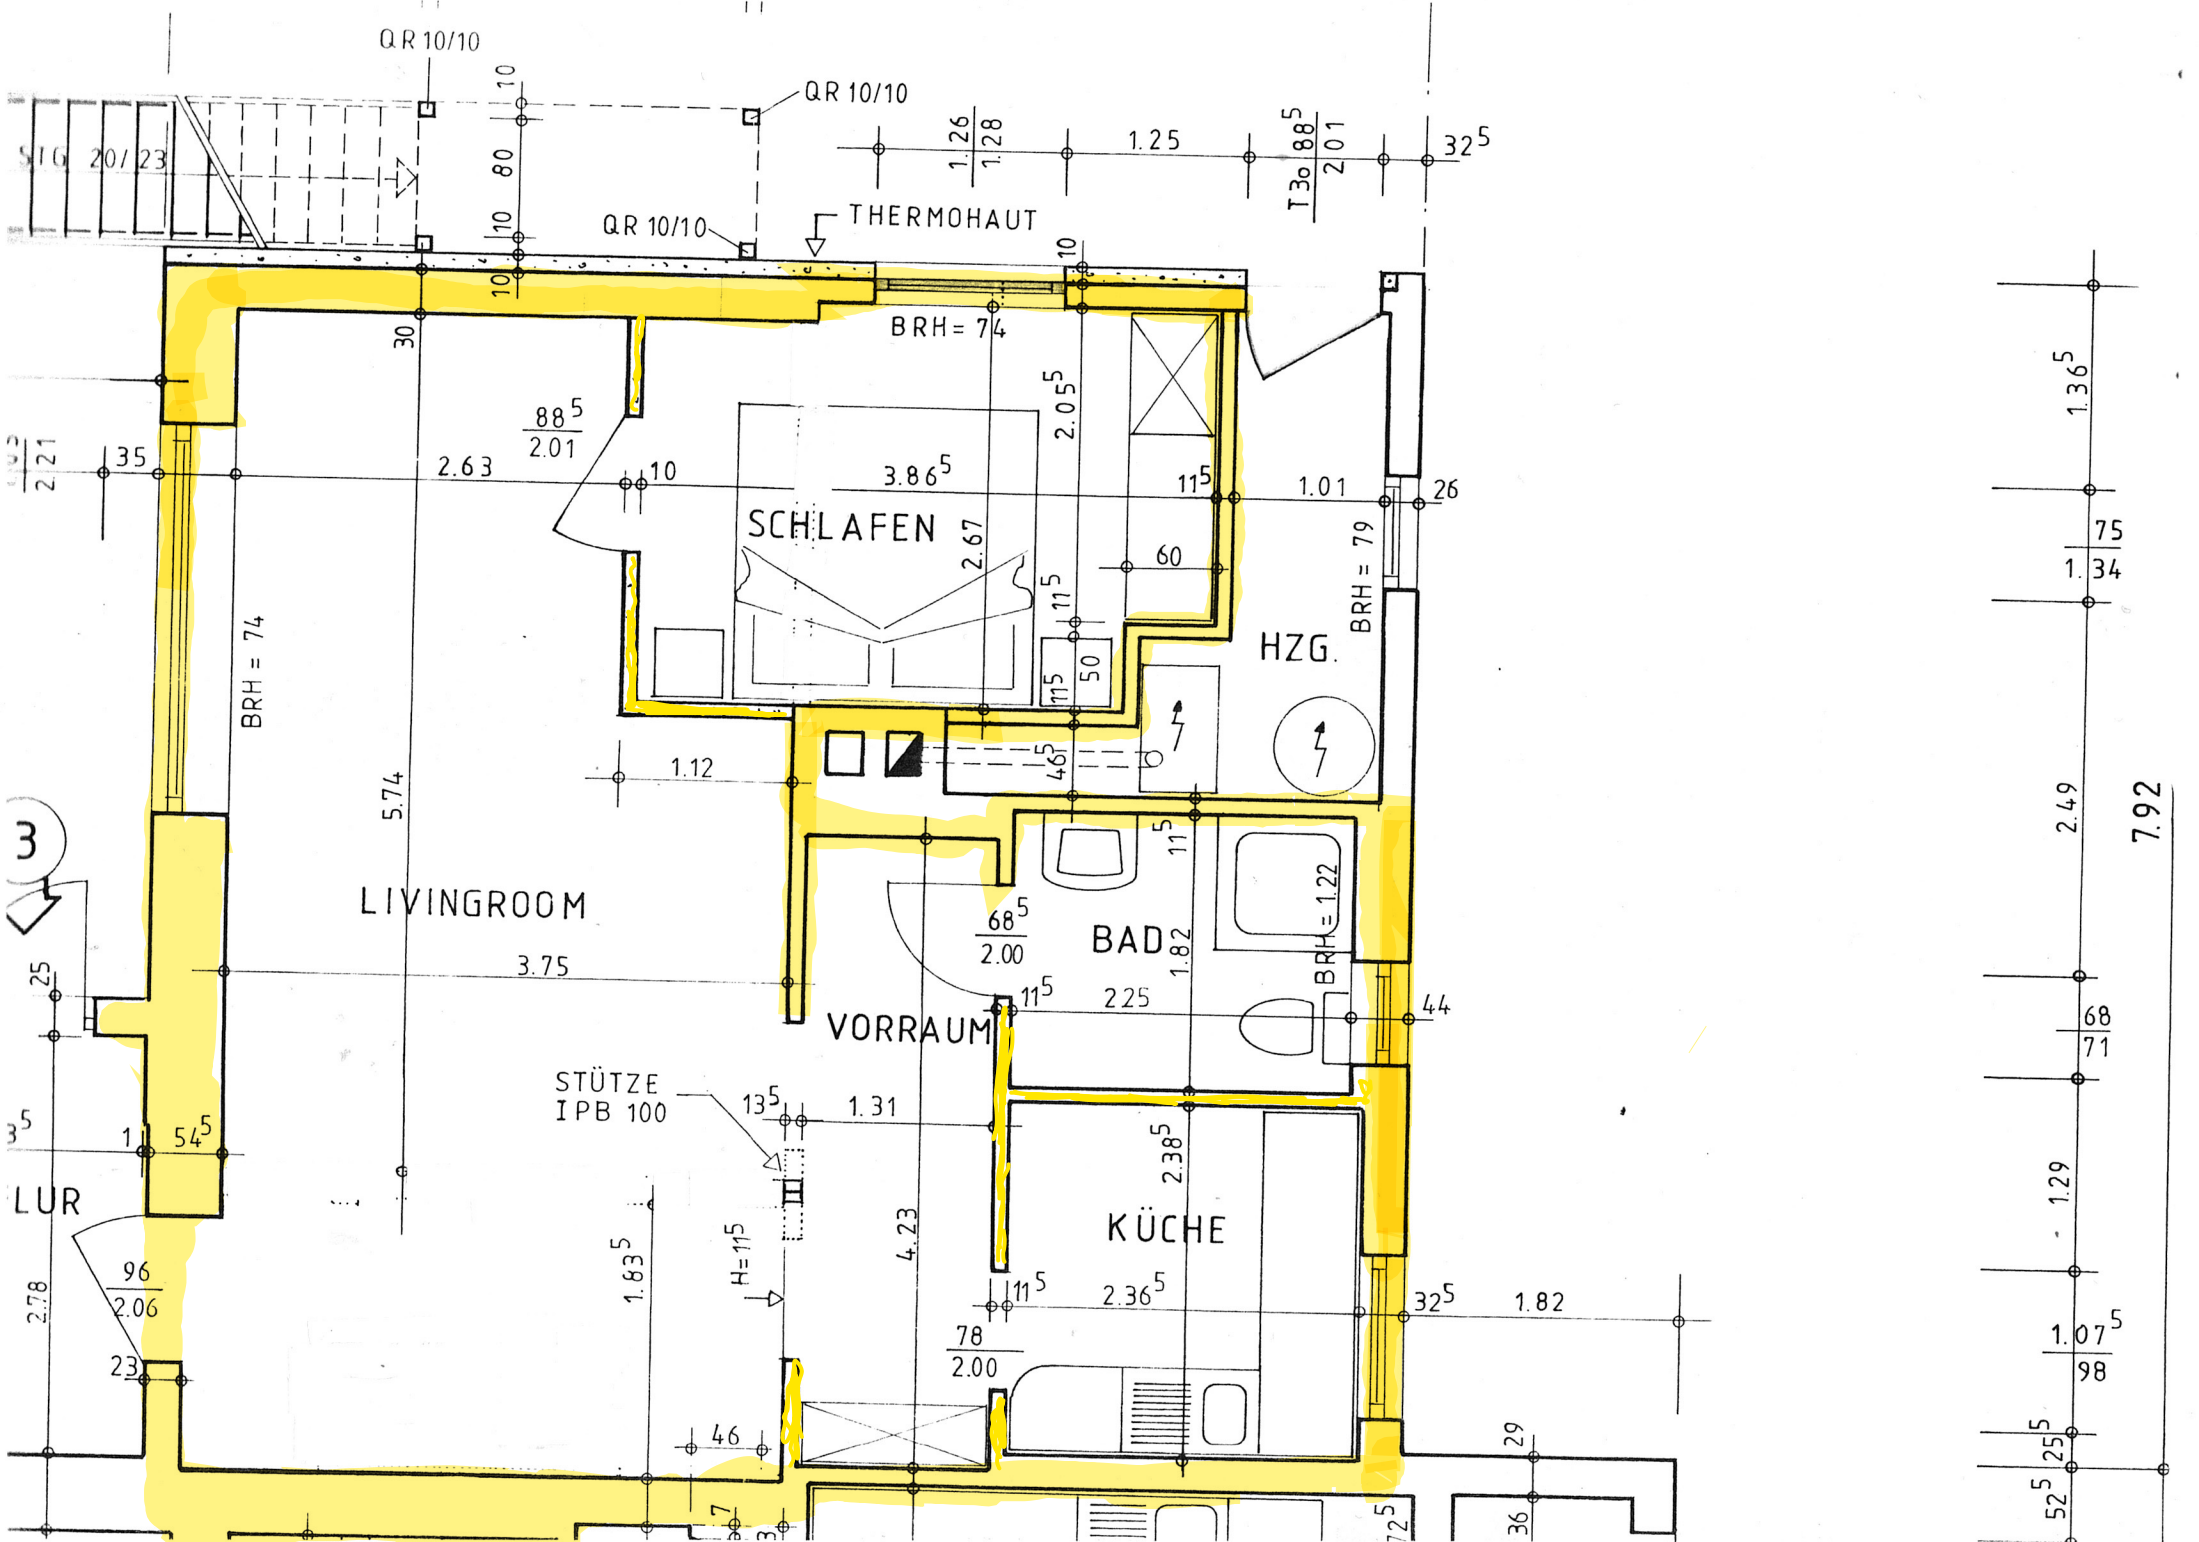
QR 10/10
QR 10/10
QR 10/10
THERMOHAUT
STG 20/23
BRH = 74
SCHLAFEN
HZG.
BRH = 79
LIVINGROOM
BRH = 74
BAD
BRH = 1.22
VORRAUM
STÜTZE
IPB 100
KÜCHE
LUR
3
7.92