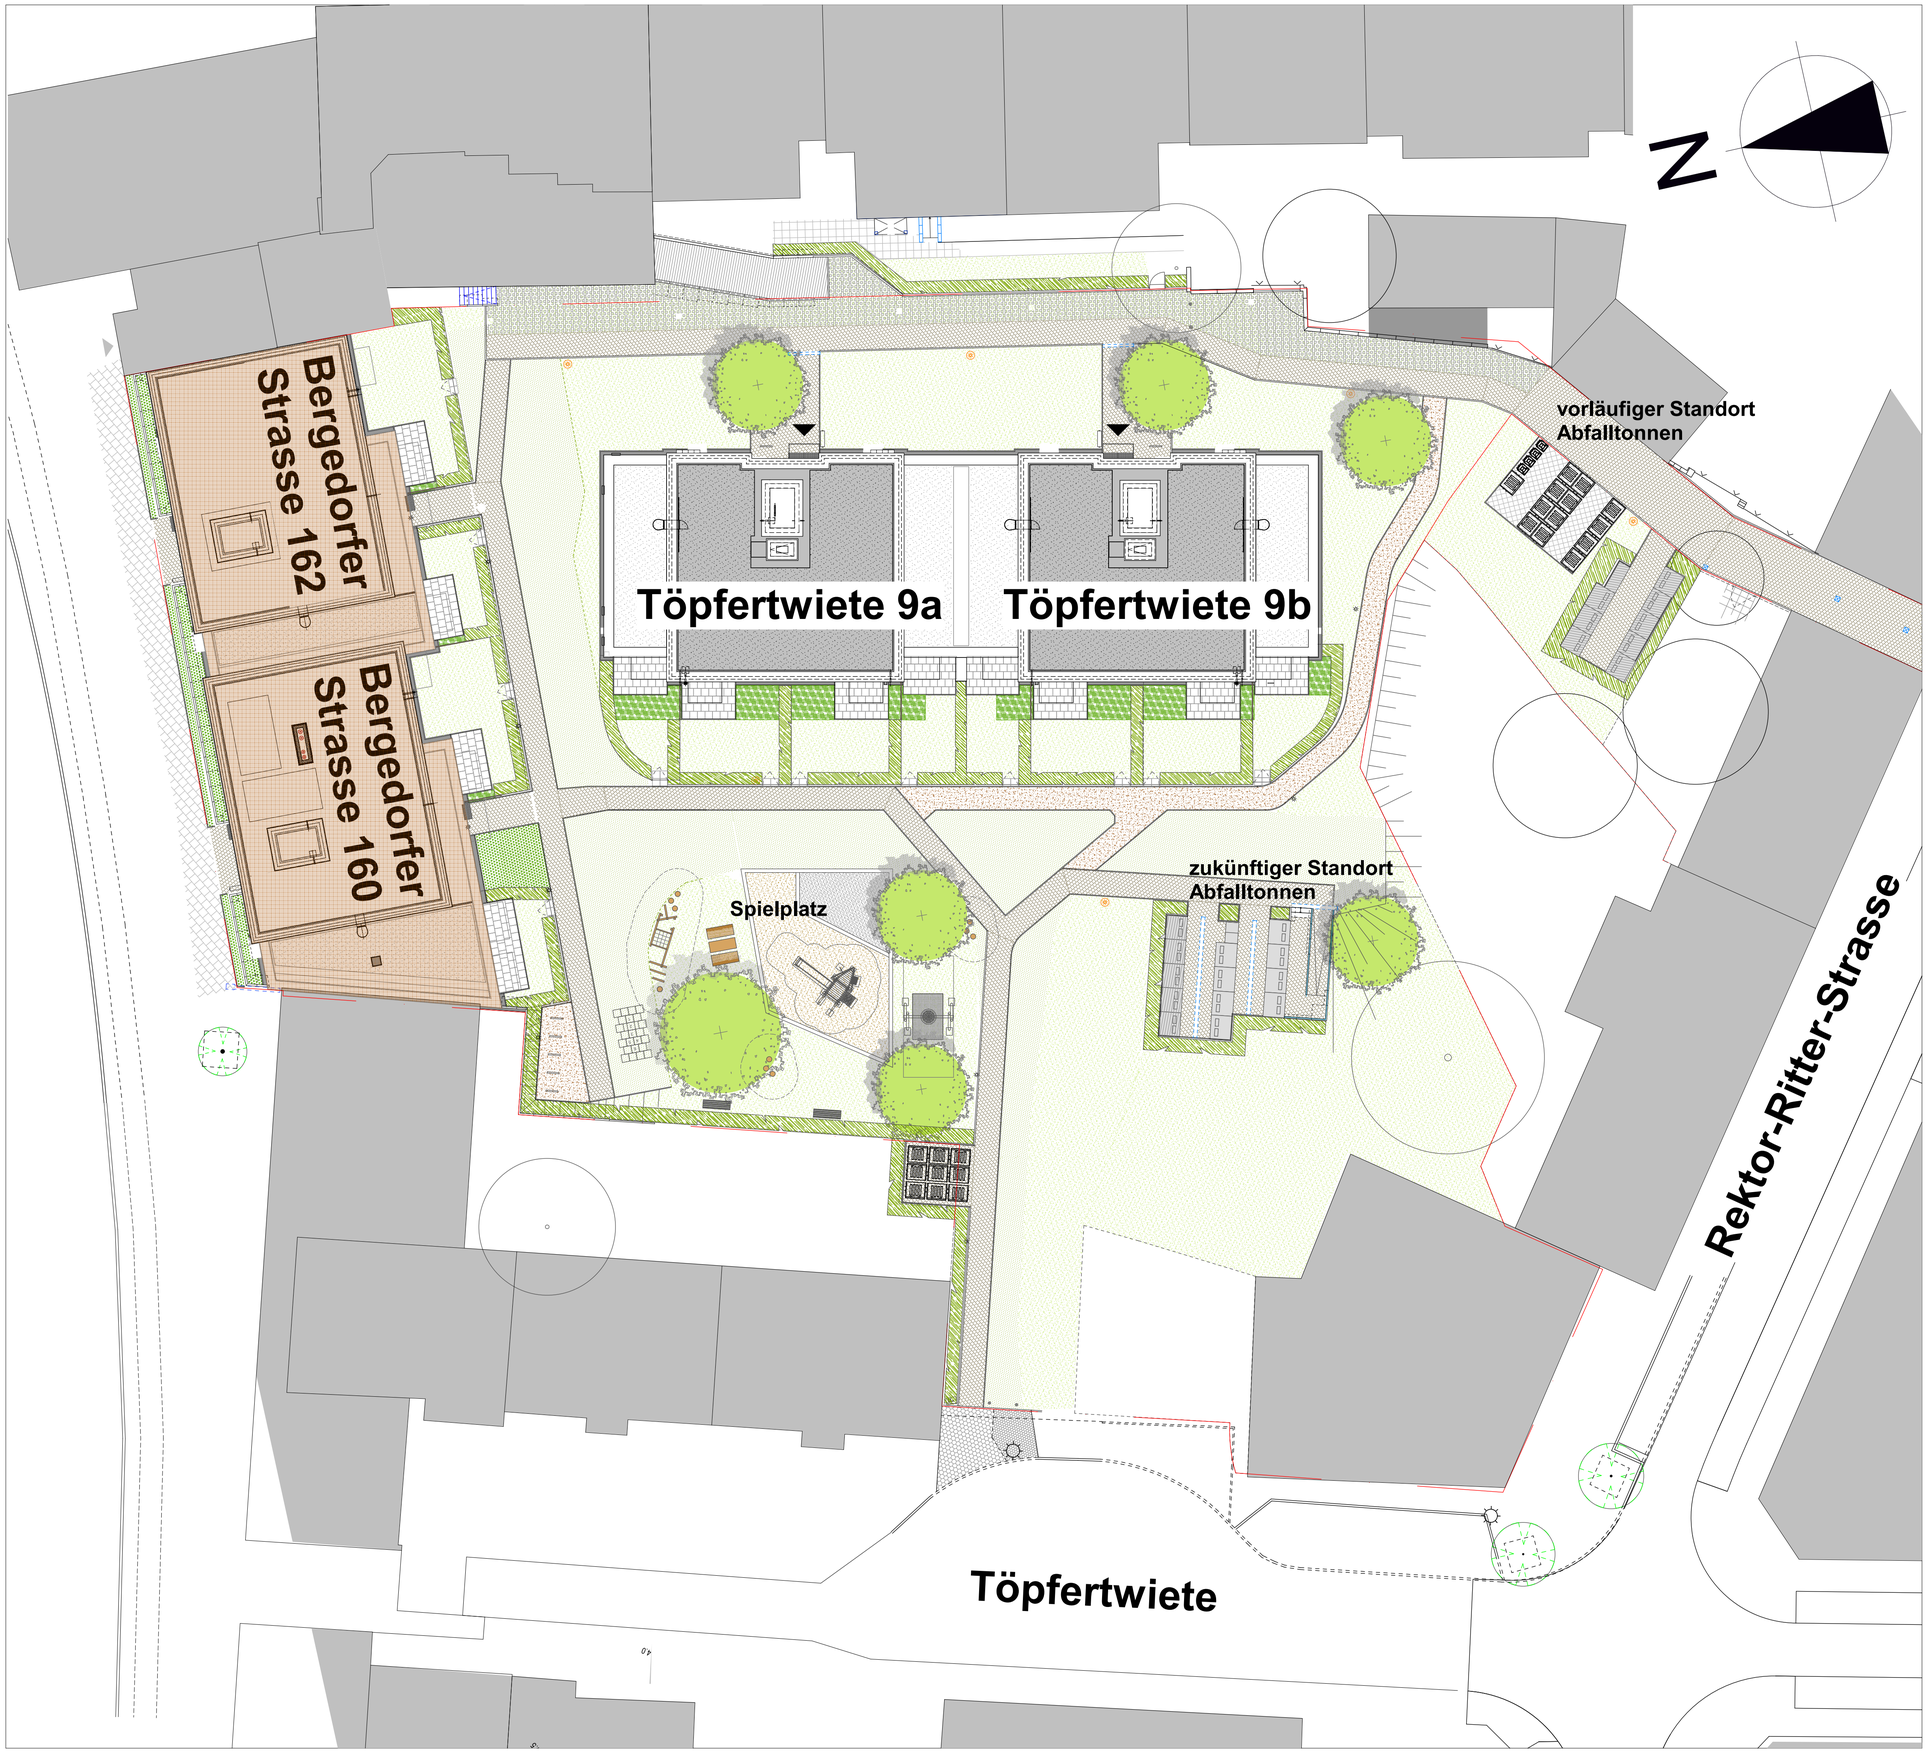

Allgemeine Hinweise zur Ausführung:

- Alle Tür- und Brüstungshöhen beziehen sich auf OK Fertigfußboden.
- Türqualitäten gemäß der Angaben Brandschutzkonzept.
- Einbauteile der Aufzugstechnik nach Planung der ausführenden Firma.
- Plan gilt nur in Übereinstimmung mit den aktuellen Angaben der Fachplaner.
- Alle Maße sind am Bau zu prüfen.
- Bei Widersprüchen ist die Klärung über die Bauleitung zu erwirken.

CAD-Nr:	Index :	Kurzbeschreibung	Datum

Projekt-Nr.	Baufeld/Haus	LPH	Planverfasser	Plantyp	Gewerk	Ebene	lfd. Nr.	Planindex
MOH_01_5_HUP_LA_XX_XX_7000_-								

Titel :

Lageplan

Leistungsphase :

Ausführungsplanung

QR-Code

Bauvorhaben :

Mehrfamilienhaus Mohnhof, Haus 1

Bergedorfer Strasse 160, 21029 Hamburg

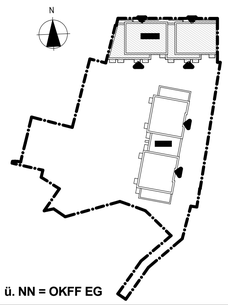

Baunull : ± 0,00 = +7,71 ü. NN = OKFF EG

Bauherr:

Hartenstein Immobilien GbR
Hamburg 21029, Bergedorfer Strasse 162
Tel.: 04072565142
Mail: info@glunz-immobilien.de

Architekt LPh 5:

HENKE+ PARTNER

HENKE + PARTNER Dipl.-Ing. Architekten PartGmbB
20459 Hamburg, Deichstraße 36b
Tel.: 040 280 816 0 | Fax: - 28
Mail: hamburg@henke-partner.de
Web: www.henke-partner.de

Architekt LPh 1-4:

Architekturbüro Freinsheimer, Fred Freinsheimer
21465 Reinbek, Dieselstraße 5
Tel.: 040 727 793 0 | Fax: 040 722 36 22
Mail: post@architekten-mfm.de
Web: www.architekten-mfm.de

Fachplaner:

Projekt-Nr.:	Maßstab:	Format:	Datum:	Gezeichnet:	Geprüft:
2283	1:200	DIN A1	16.10.2024	JG	