




Zeichnung


im Dom eines Wohn- & Geschäfts-hauses im Grundstück. Schmeerstraße No. 15 & 16

dem Architect F. v. Floch gehörig.

Situationsplan.

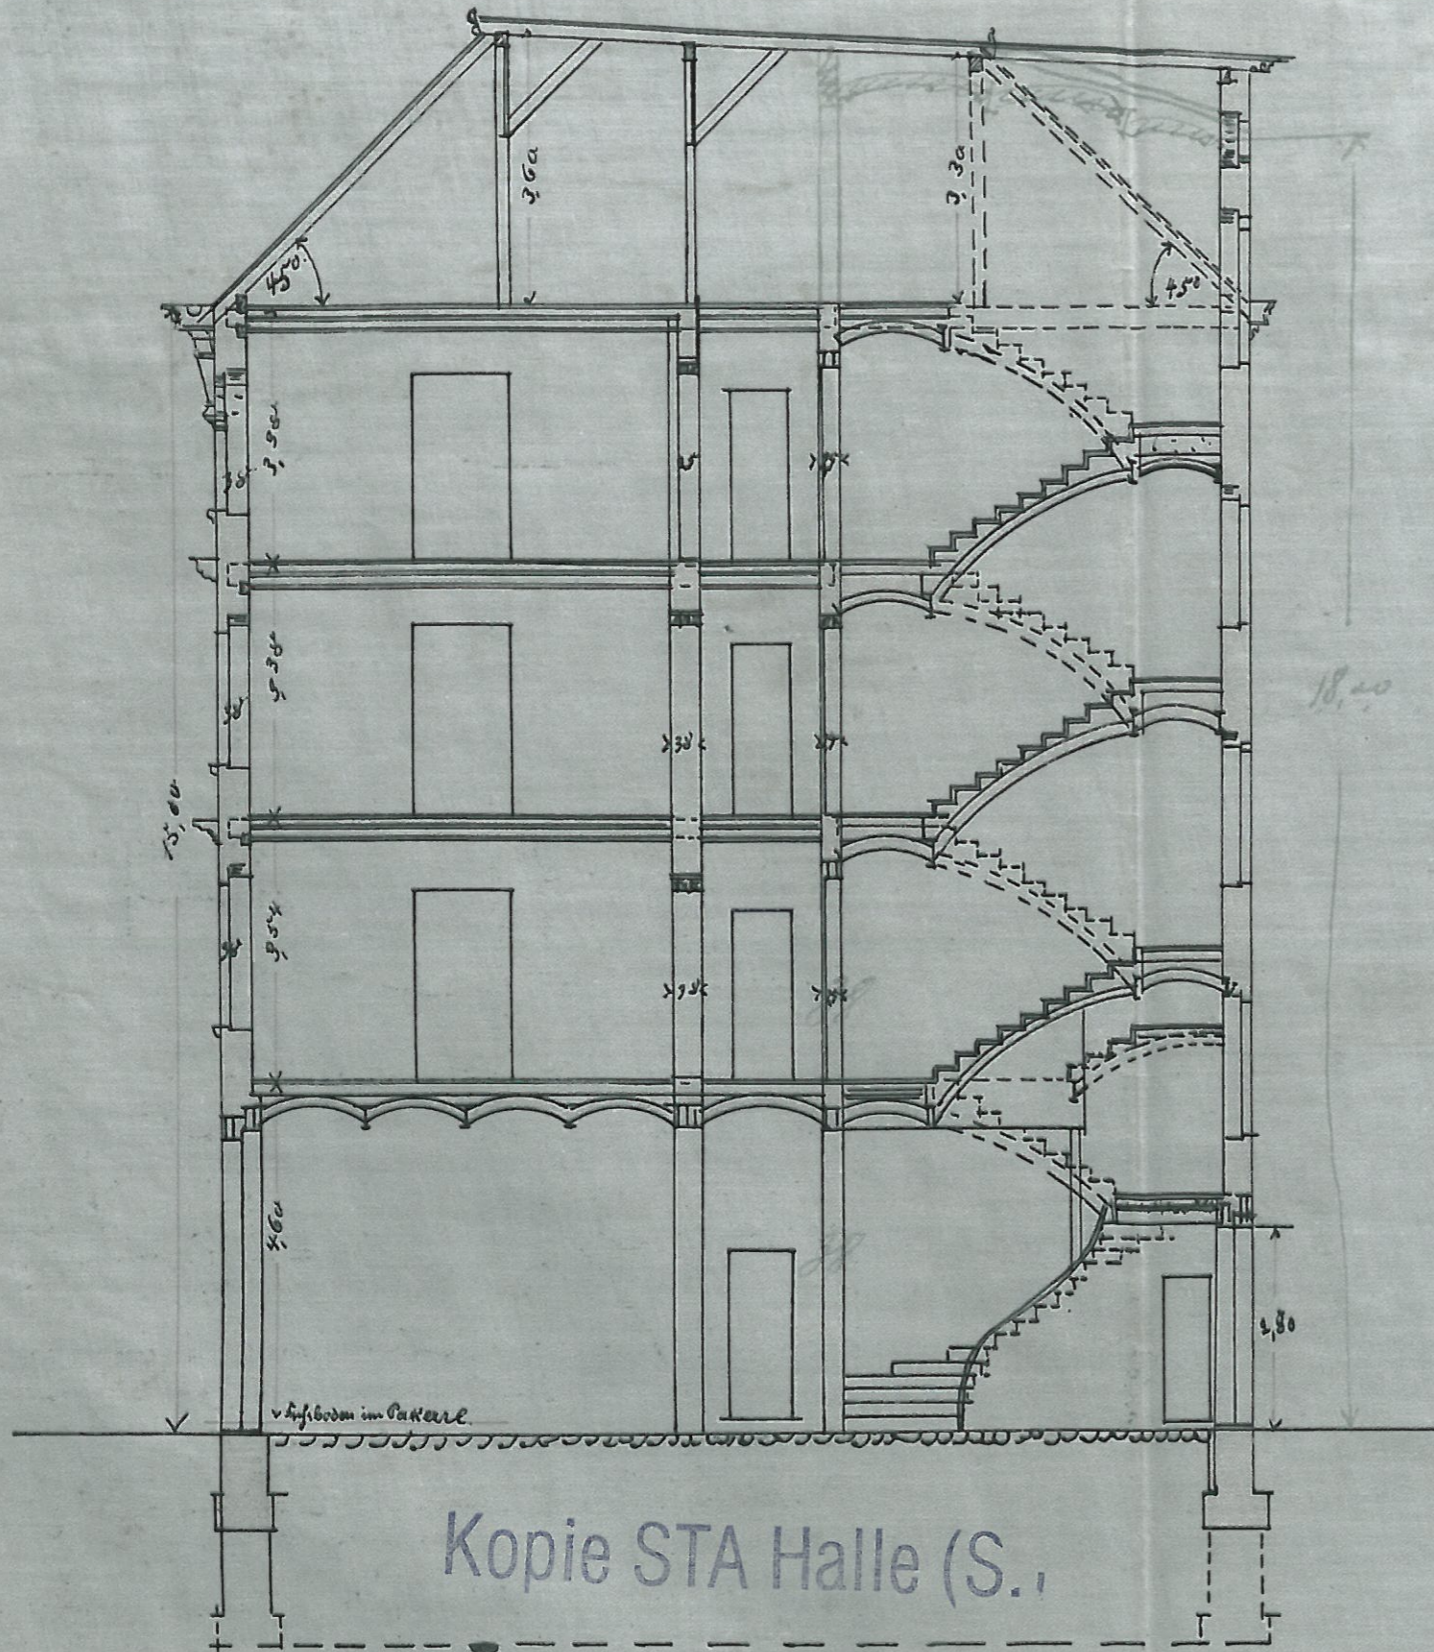

Profil a - b.

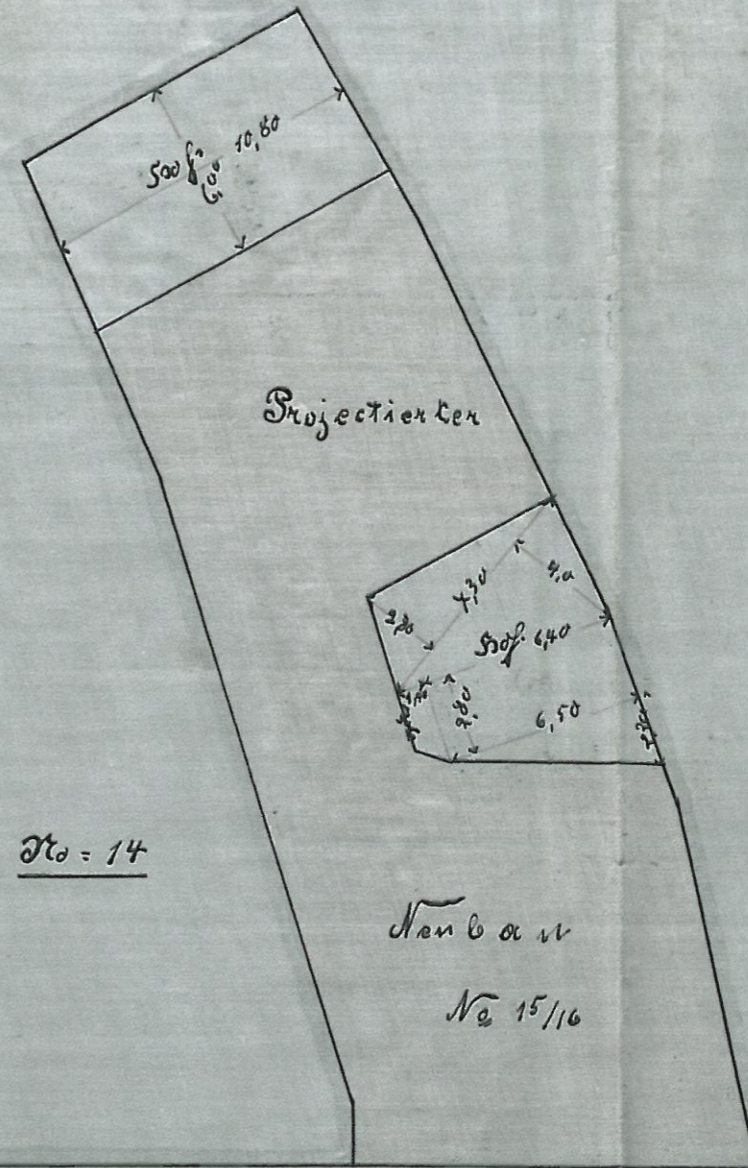

No = 14

No 15/16

Schmeer- Straße.

Maßstab 1:250.

Kopie STA Halle (S.)

Berechnung

Größe des Grundstückes	ca 468
Erford. Hof	
Vorhand.	10,80 . 6,0
	7,30 . 4,0
	7,30 . 2,80
	6,40 + 6,50 . 2,80
	2,80 + 1,70 . 1,10
	6,50 . 2,20
	S ₀ =