



Rößlerstraße 94-96, Darmstadt – Vermietungsvariante a)
RS94_3.OG (Raumaufteilung exemplarisch/veränderbar)

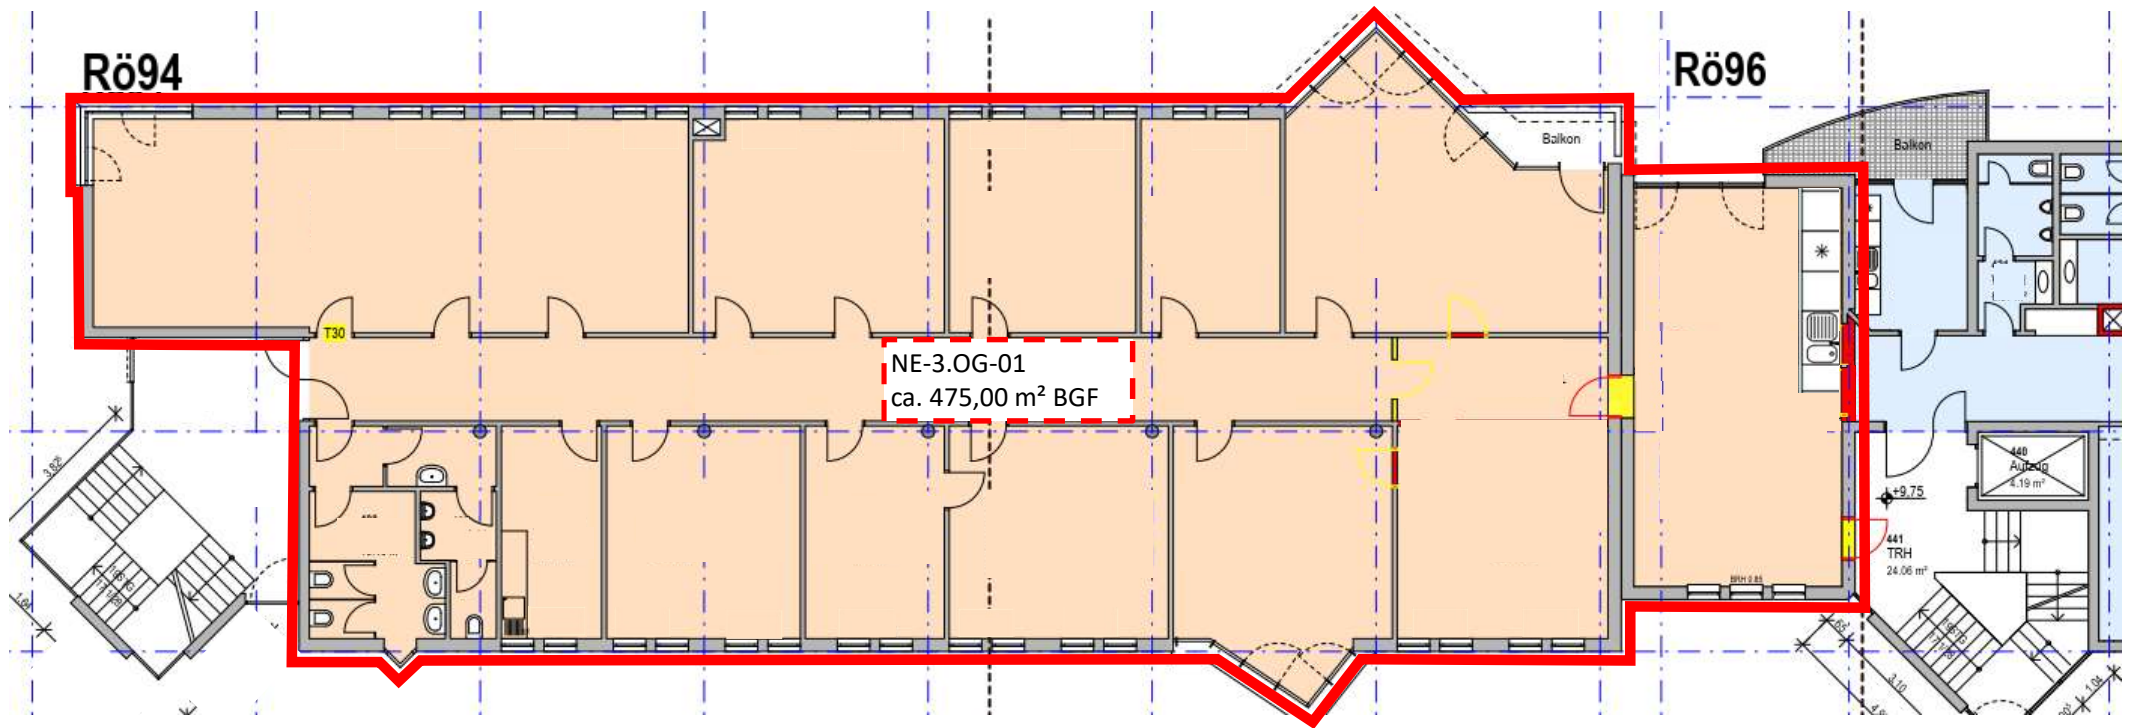

Röblerstraße 94-96, Darmstadt – Vermietungsvariante **b)**
RS96_2.OG-West (Raumaufteilung exemplarisch/veränderbar)

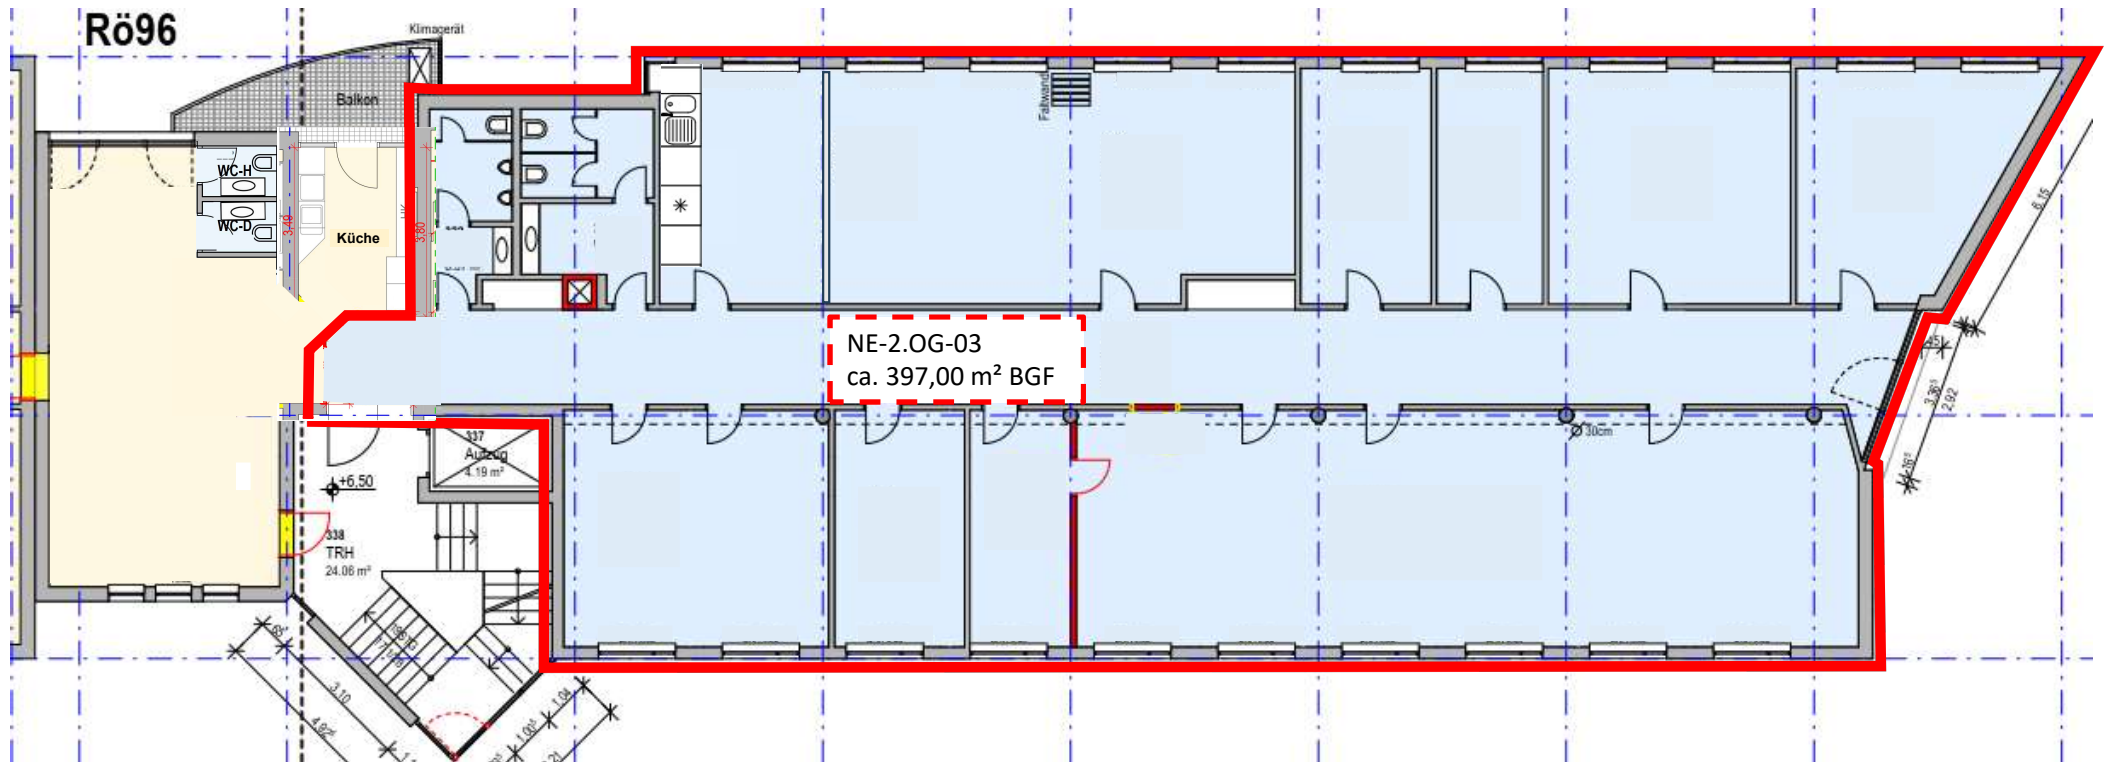

Rößlerstraße 94-96, Darmstadt – Gebäudeansichten, 3. OG



Rößlerstraße 94-96, Darmstadt – Gebäudeansichten, 2.OG

