

Gesamt
44 m²


27,2 m²

4,6 m²

7,8 m²

3,9 m²

5,00
2,89
24
93

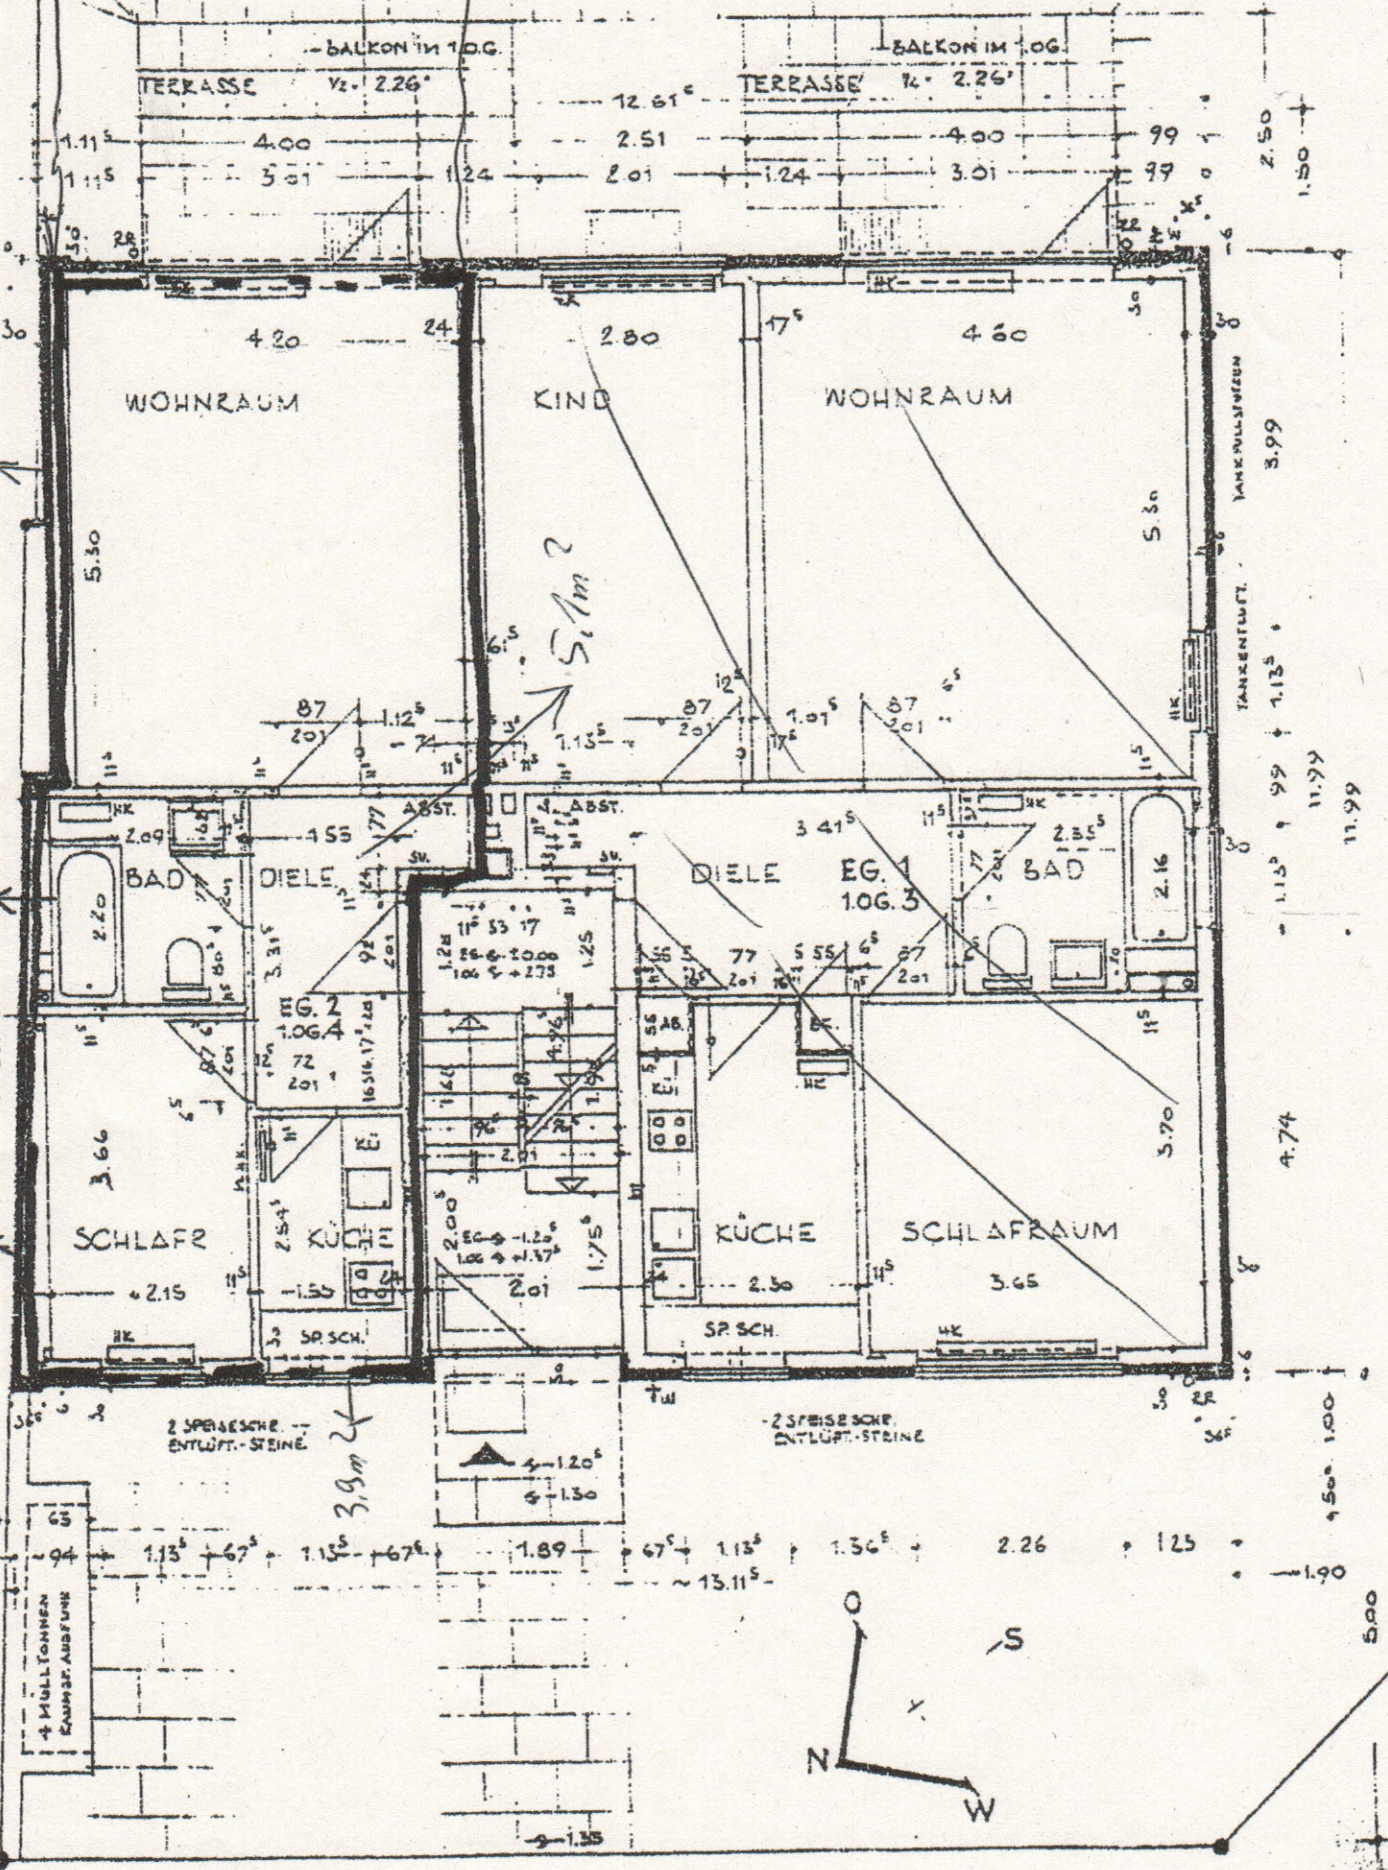

ERDGESCHOSS

1. OBERGESCHOSS ANALOG