




VORABZUG

01 24.09.2025 6:23 Entwurf KurLe

LEGENDE

	Deckendurchbruch		Akustikdecke
	Bodendurchbruch		Bodenbelag
	OK Fertigbau		Fermacell 2E11
	UK Fertigbau		Fliesen 150x150
	Höhenangabe eines Punktes in einem Bauwerk - Fertigmaß		Gipskarton (GKF)
	Abwasser		Gipskarton (GKF)
	Frischwasser		Knauf Fireboard
	Büro / Wohnraum		Holz gehobelt
	Flur / Windfang		Dämmstoff DP5
	Technik		Dämmstoff PIR
	Aufenthalt / Küche		Dämmstoff MW A1s
	Lager		Dämmstoff PU
	Besprechung		Stahlbeton Fund. Typ. 3
	Sanitär		Gewachsenes Erdreich
			Stahl

ENTWURF		GRUNDBUCH	
Grundriss		KG-NR	FLURNUMMER
BAUVORHABEN: Containergebäude BV Schweitenkirchen Afix		ANSCHRIFT: #Grundstücksname	
TOI TOI & DIXI Sanitärsysteme GmbH Bahnhofstraße 74 D-42551 Velbert Tel. +49 2056 1609677 www.toitoidixi.de			
BAUHERR:	TOI TOI & DIXI Sanitärsysteme GmbH Bahnhofstraße 74 D-42551 Velbert	GRUNDEIGENTUMER:	###
PLANVERFASSER:		ENTWURFVERFASSER:	
PLANNHALT:		#Planerin/Firma	
0.Erdgeschoss			
DATENNAME: Znr.25.175.1_RCB20_02_TTD_Containergebäude - Afix_Grundriss			
Diese Zeichnung darf ohne Genehmigung weder vervielfältigt Dritten oder dem Wettbewerb zugänglich gemacht werden.			
Zw.MATCH CODE:	ZNr.25.175.1	ERSTELLT:	HT
AUFTRAGSNUMMER:	24BS00 ---	GEPRÜFT:	RW / MH
DATUM:	29.04.2025	MASSSTAB:	1:6,67, 1:50, 1:666,67
		PLANFORMAT:	A3 / 420x297

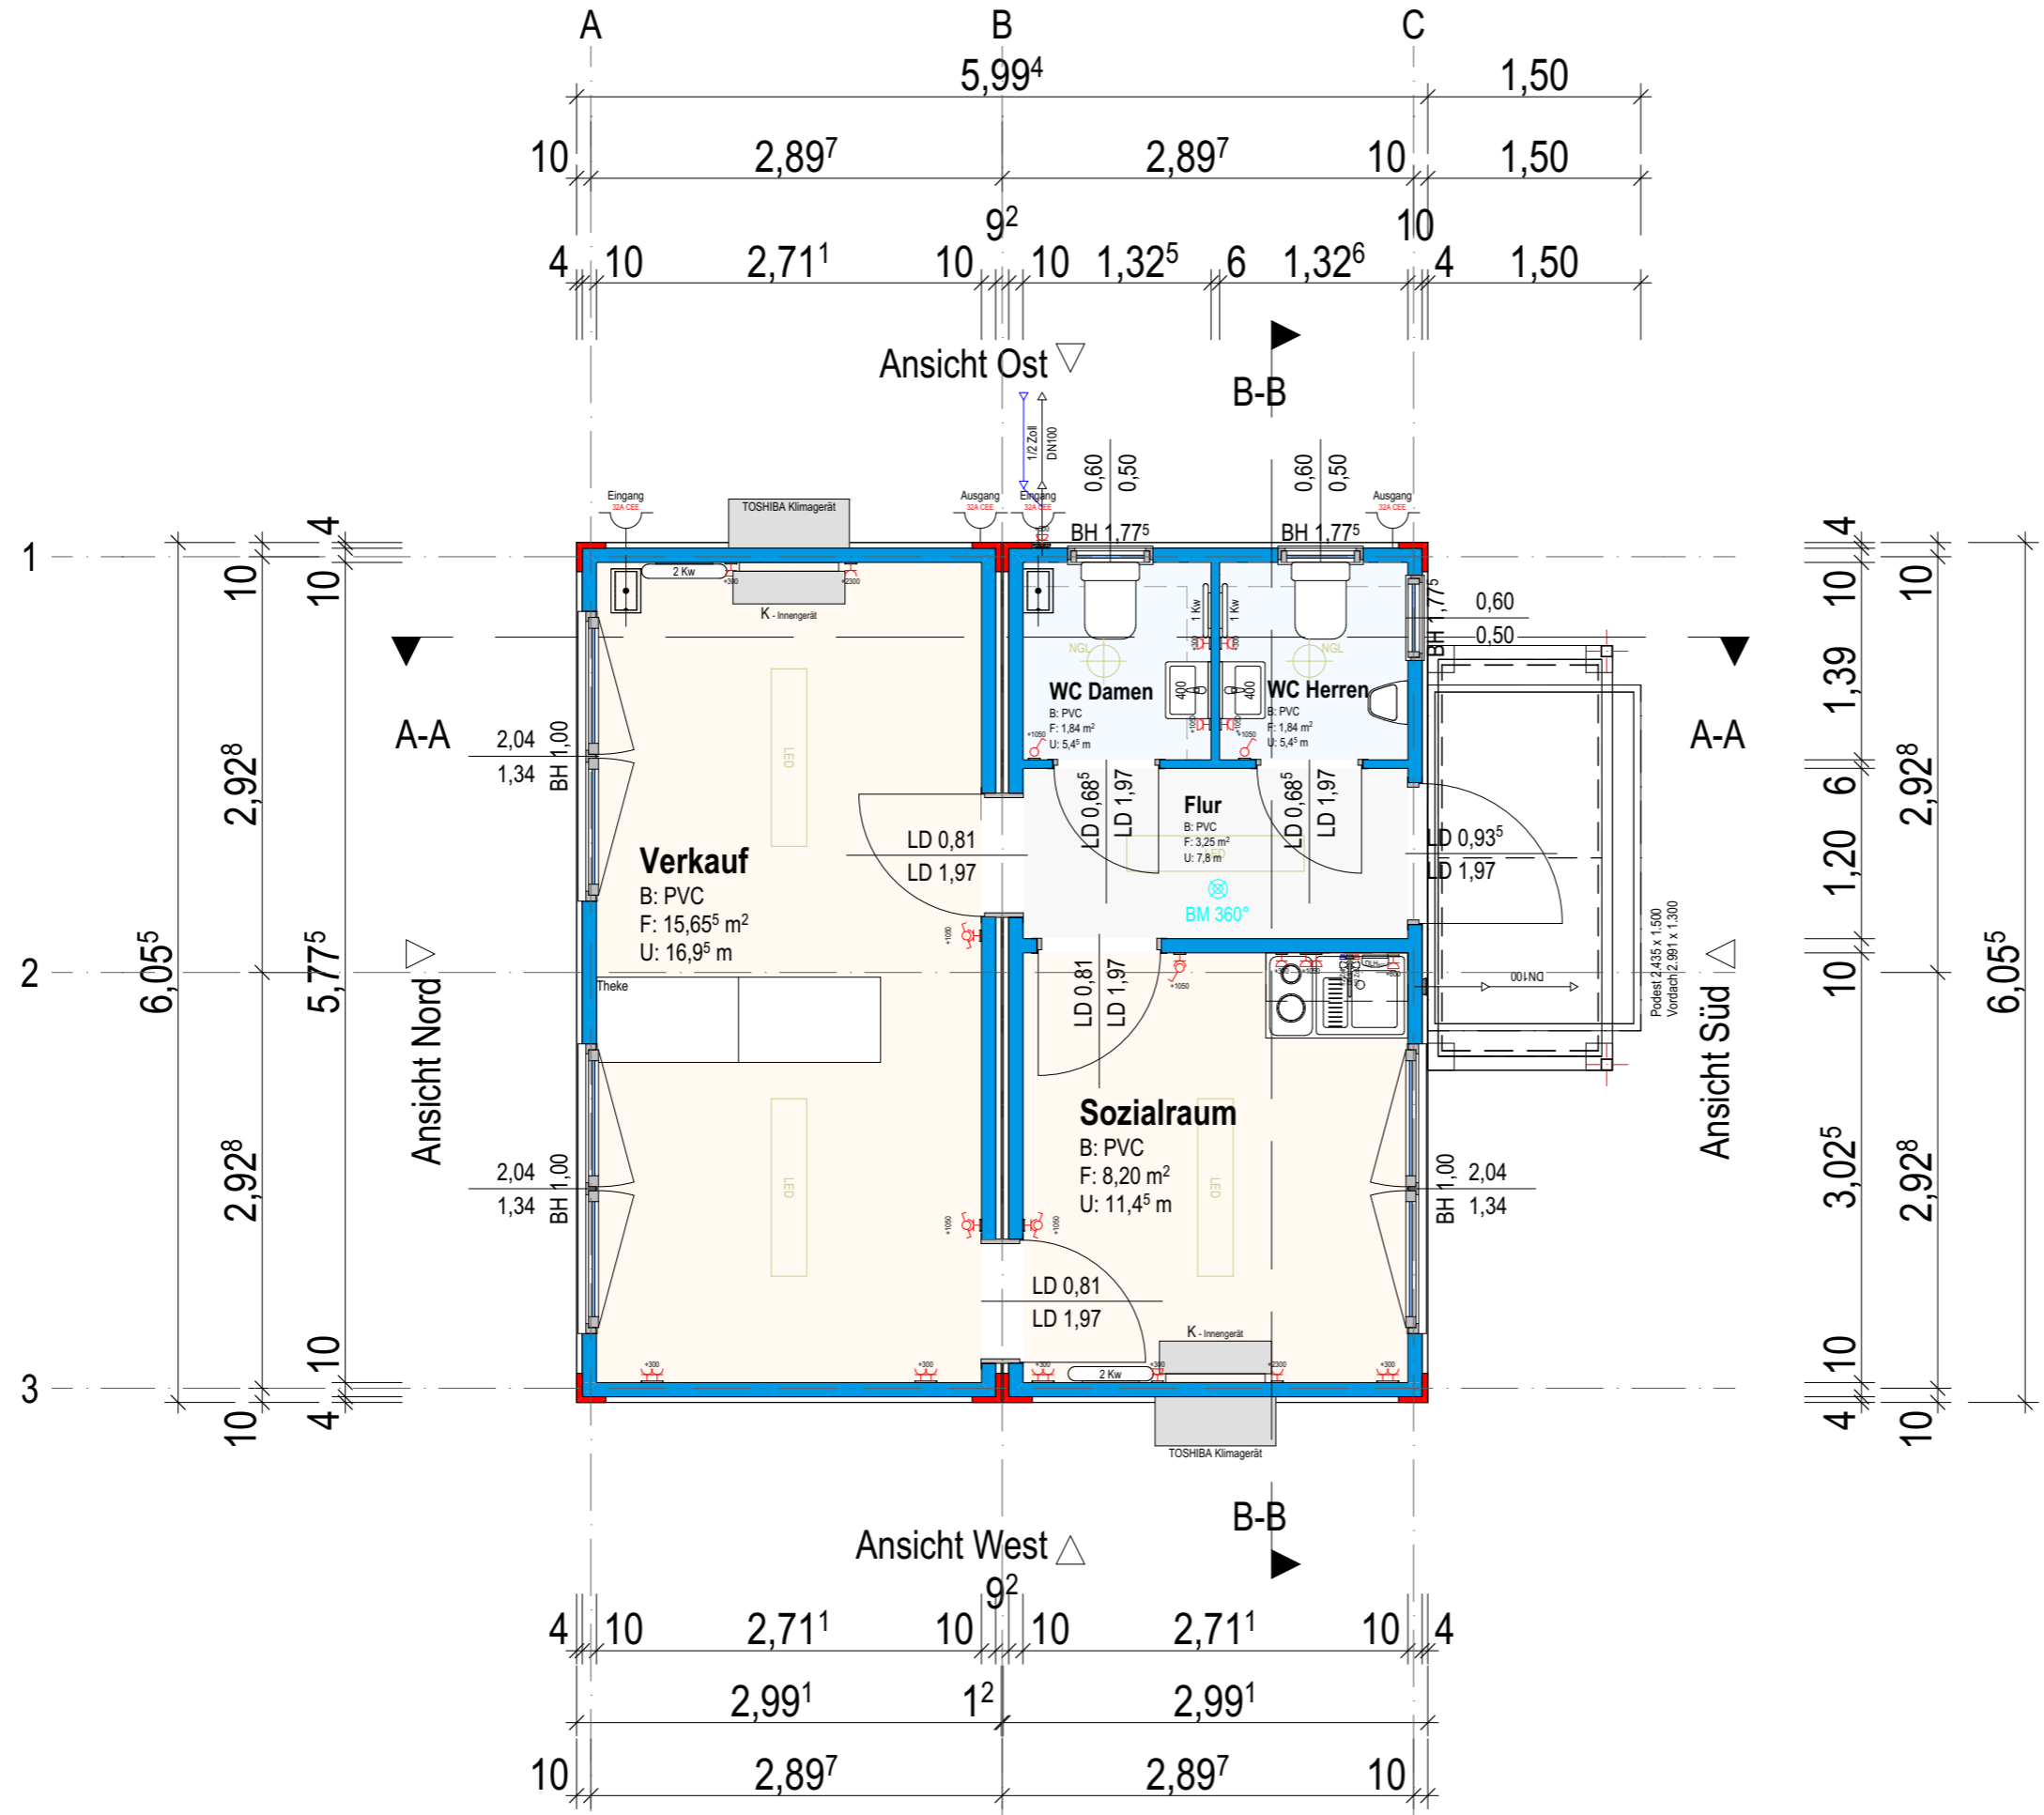

0.Erdgeschoss

1:50