




Vermessungs- und Katasterverwaltung Niedersachsen

Gemeinde: Helmstedt, Stadt
Gemarkung: Helmstedt
Flur: 54 Flurstück: 745 / 106

Liegenschaftskarte 1:1000

Standardpräsentation

Erstellt am: 10.02.2026

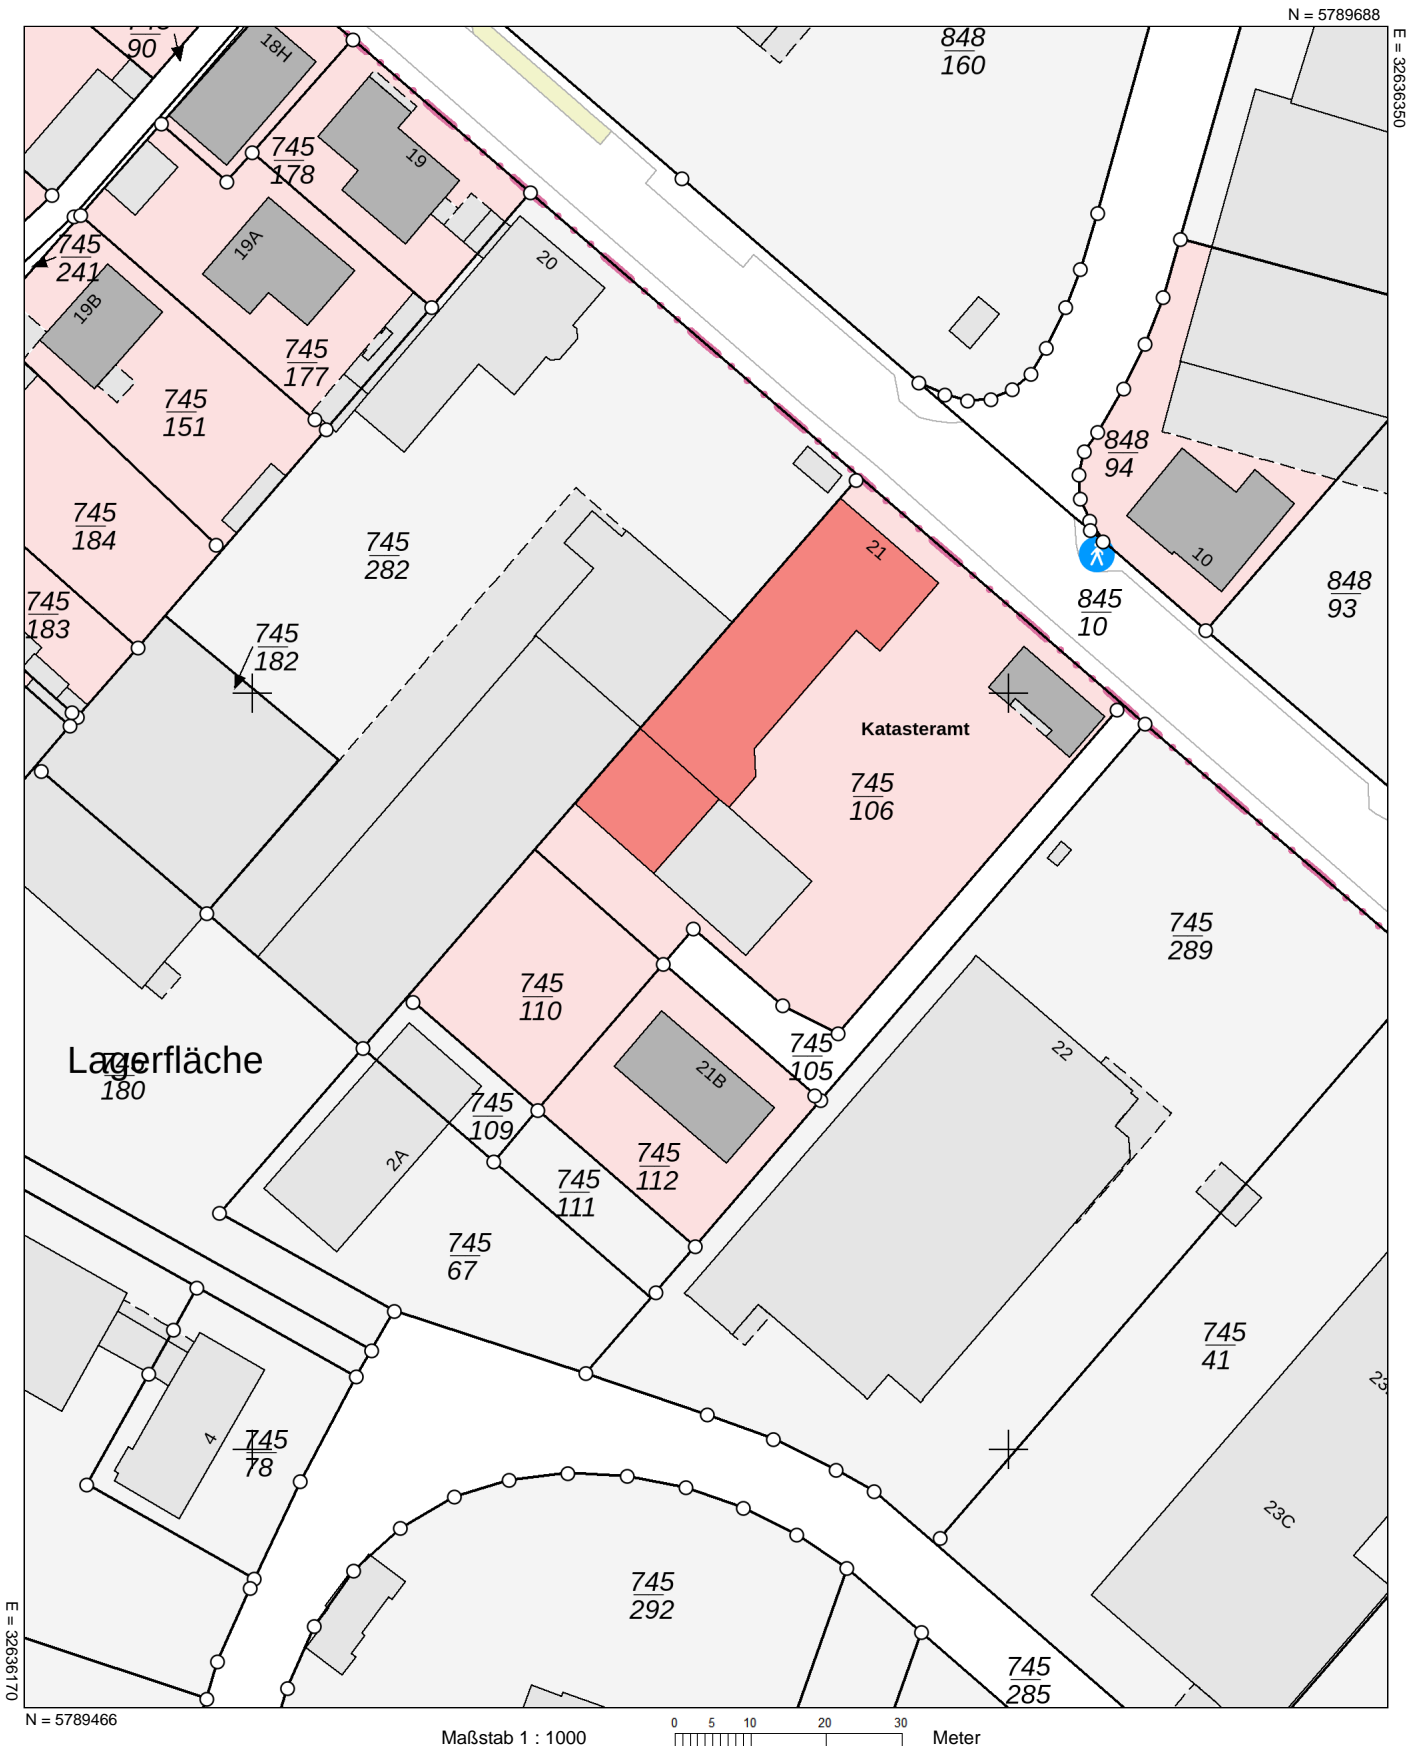

Verantwortlich für den Inhalt:

Landesamt für Geoinformation und Landesvermessung Niedersachsen
- Katasteramt Helmstedt - Stand: 07.02.2026
Emmerstedter Str. 21
38350 Helmstedt

Bereitgestellt durch:



Landesamt für Geoinformation und Landesvermessung Niedersachsen

Zeichen: 20260210_120503

Bei einer Verwertung für nichteigene oder wirtschaftliche Zwecke oder einer öffentlichen Wiedergabe sind die Allgemeinen Geschäfts- und Nutzungsbedingungen (AGNB) zu beachten; ggf. sind erforderliche Nutzungsrechte über einen zusätzlich mit der für den Inhalt verantwortlichen Behörde abzuschließenden Nutzungsvertrag zu erwerben.