



1. Obergeschoss

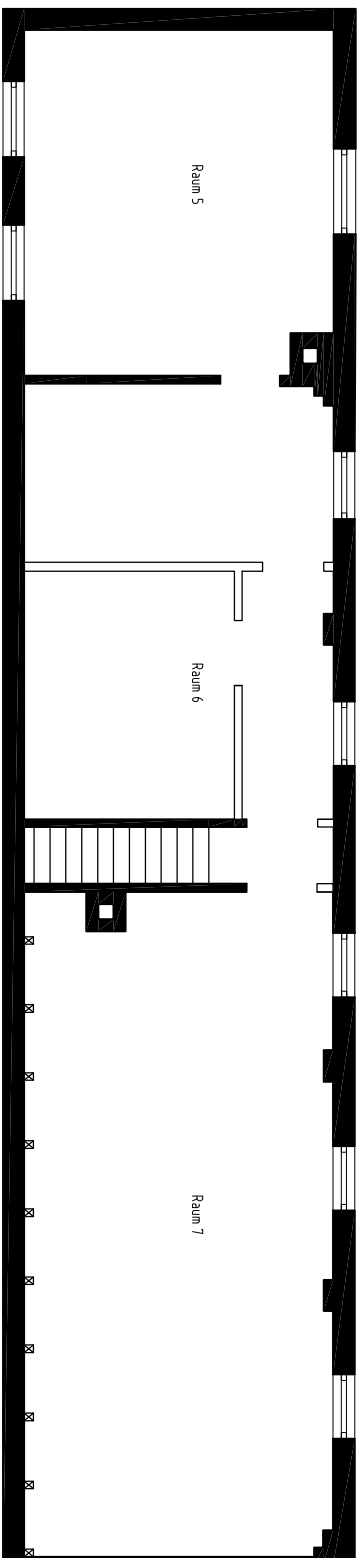

Erdgeschoss

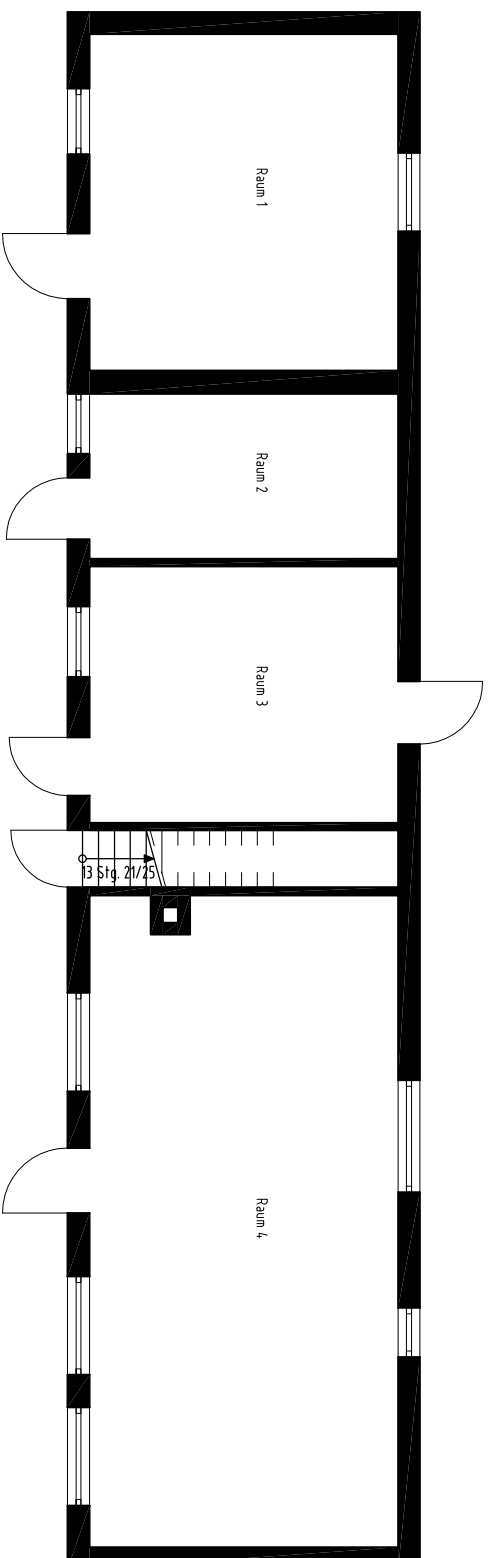

Maße sind örtlich zu überprüfen, zu vervollständigen oder zu verändern.

Darstellung : **Grundriss EG / OG**

Bauvelt :	.	Plan-Nr.	NG_01	Index	.
Datum	Name	Blattgröße (Maßstab)	Stand:		
Gezeichnet : 16.02.21	JK	A4	1:100		
Geprüft :	Raesehauer Str. 22				

Diese Zeichnung darf nur zu dem vorgesehenen Zweck benutzt werden. Eine Weitergabe an Dritte oder eine Verwendung für andere Zwecke ist ohne unsere Genehmigung nicht erlaubt.