


3 - Zimmer - Wohnung

Friedrich-Gottlob-Keller-Siedlung 63

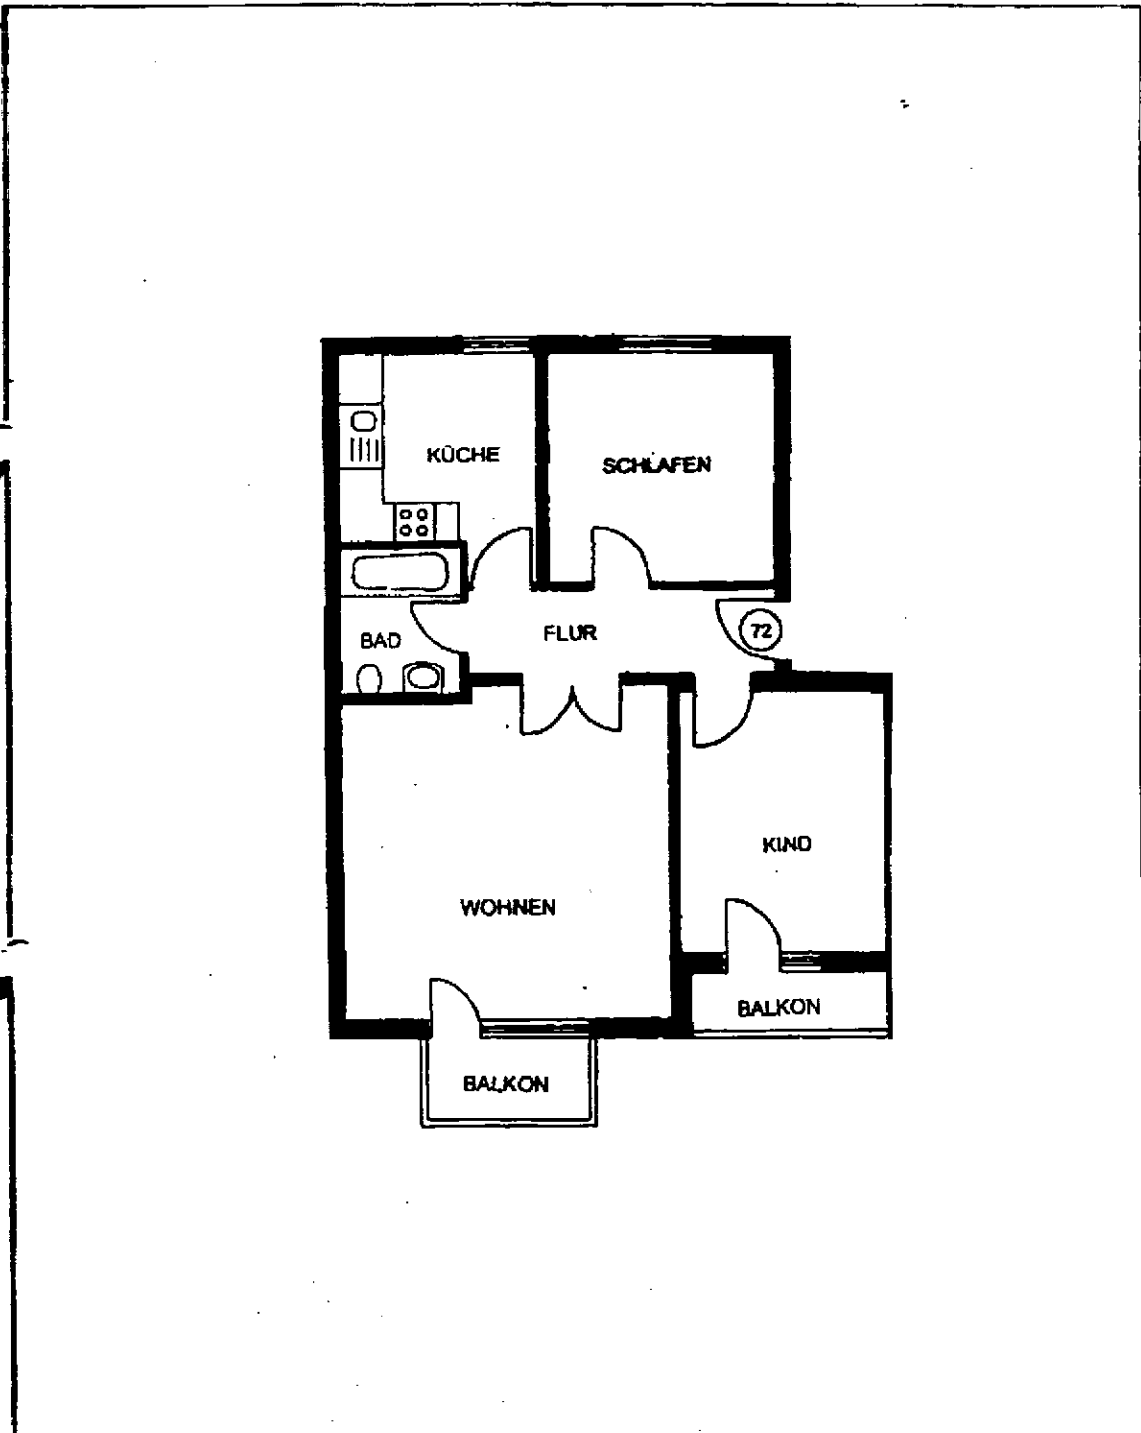

Wohnung Nr: 4
Lage: EG
Größe in m²: 71,65

Bezug ab:

Kaltmiete:
Stellplatz
Nebenkosten:
Gesamt:
WBS erf.: nein