




Nordansicht

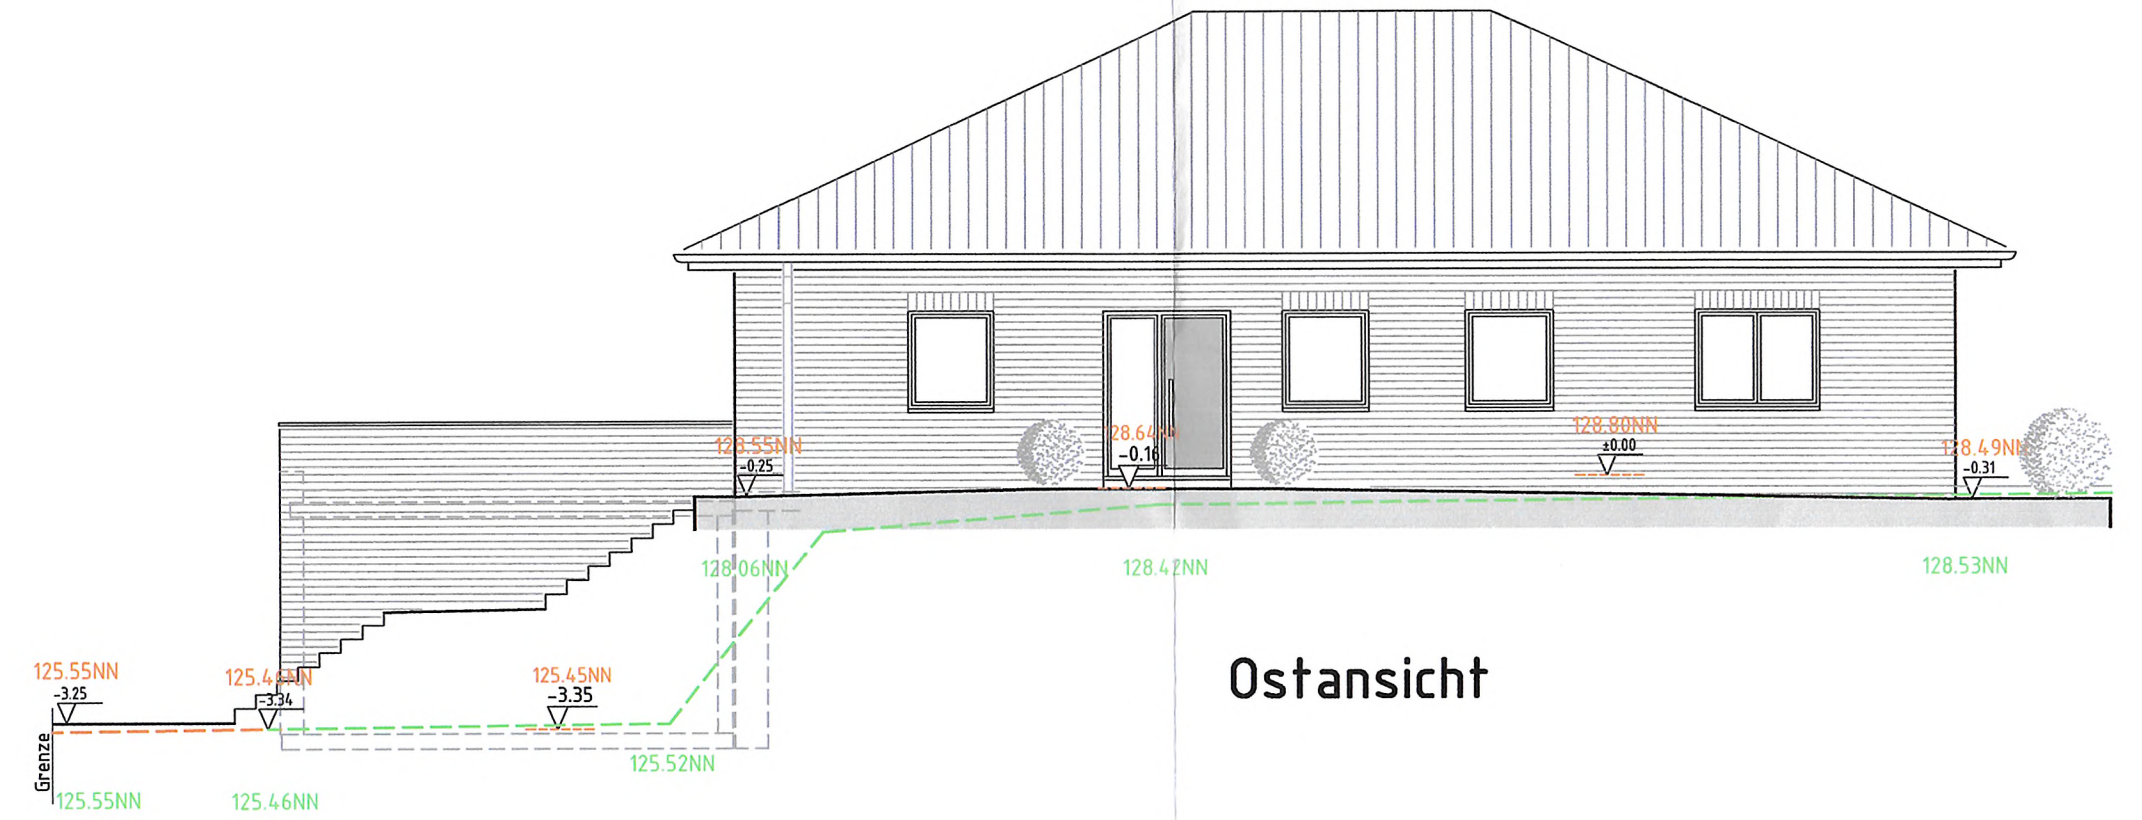

Ostansicht


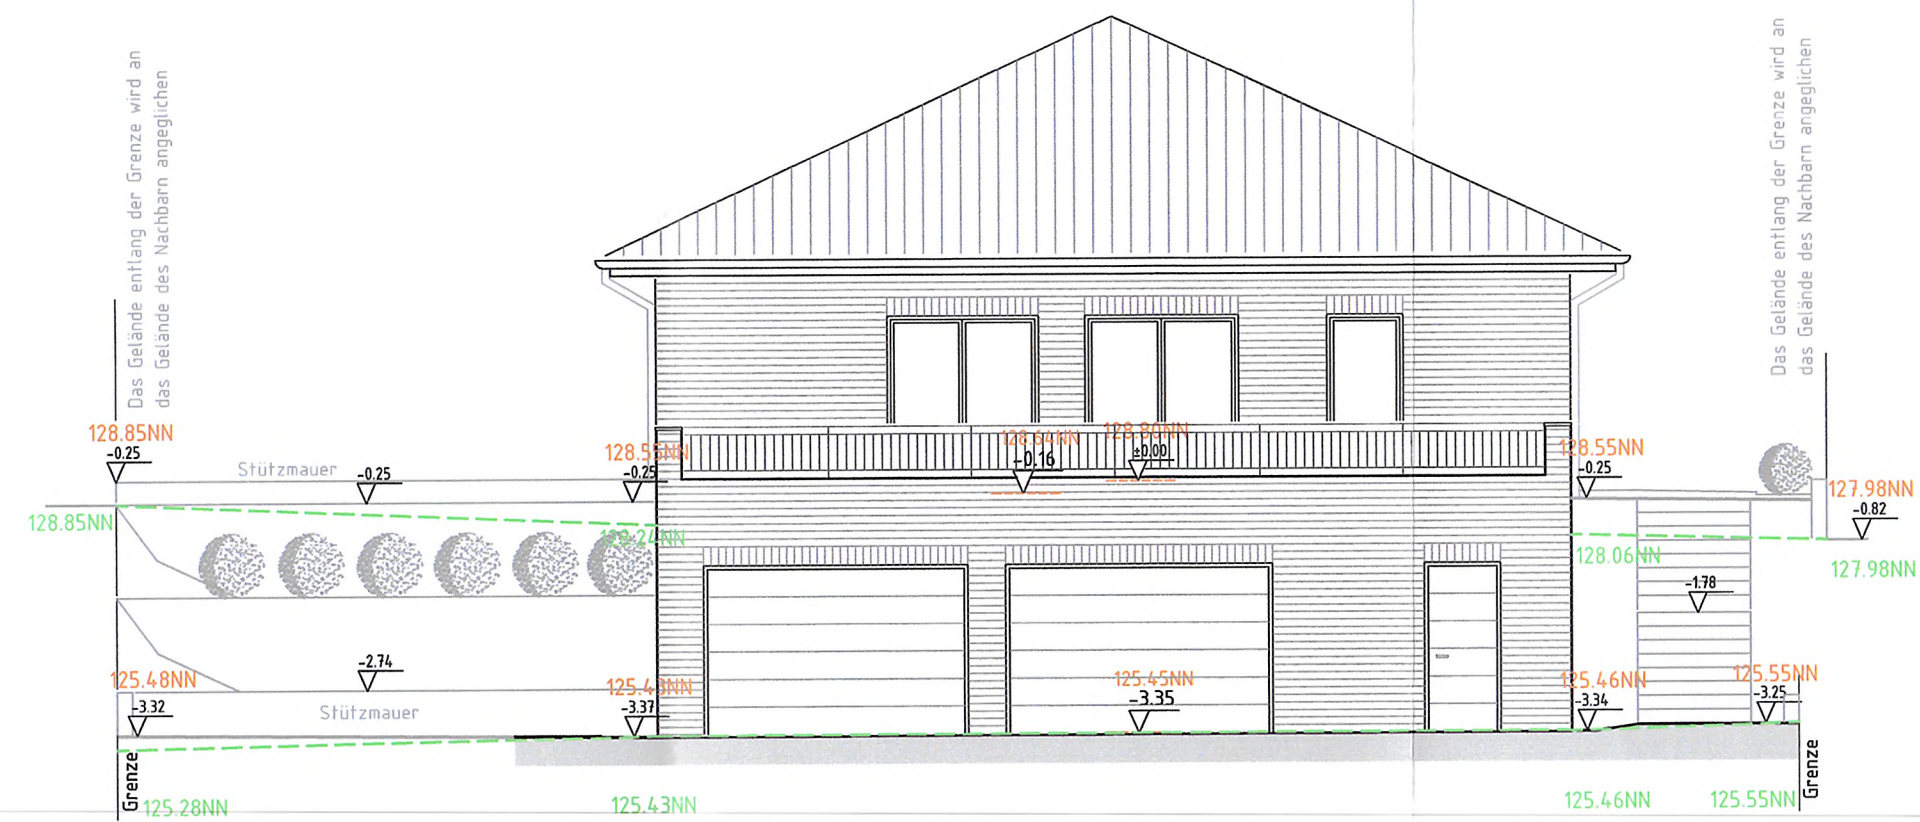


Südansicht

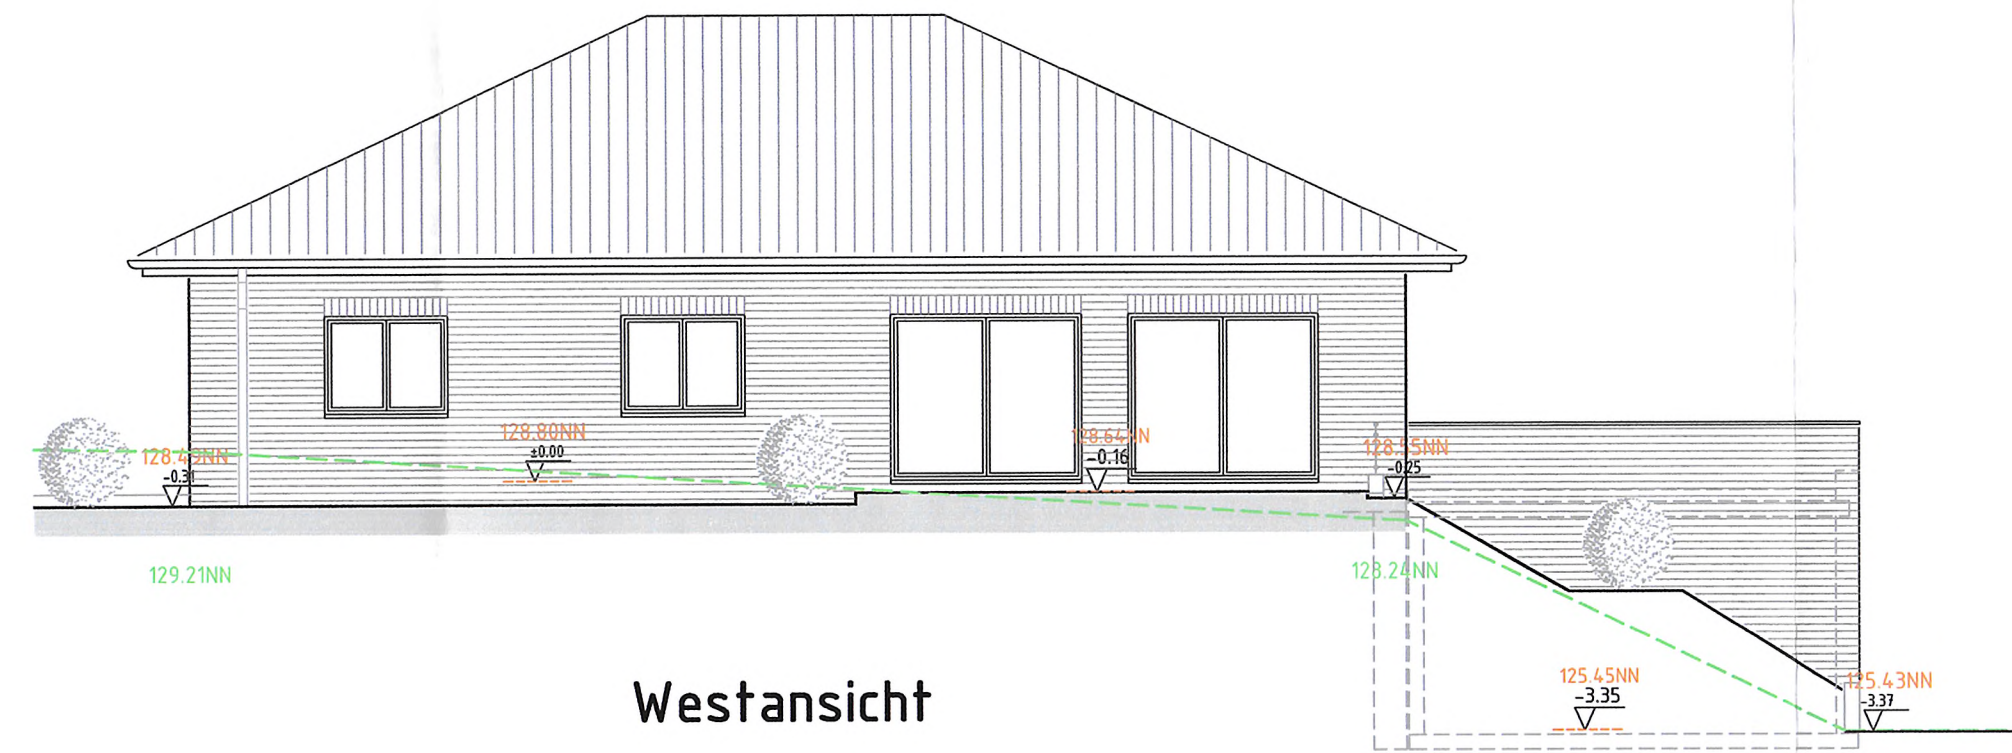

Westansicht

Gehört zum Bescheid vom 09.03.2022
 Co-Nummern 6/83- 0069/2022
 STADT BECKUM
 DER BÜRGERMEISTER

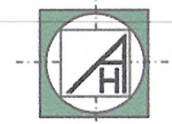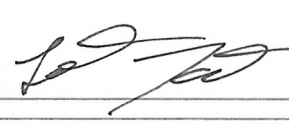 Hellmann Architekturbüro		Dipl.-Ing. Architekt Detlef Hellmann Alter Hammweg 37 59269 Beckum Tel.: 02521 - 86010 Fax.: 02521 - 860130 e-mail: architekten.hellmann@t-online.de	
		Bauherr: Lothar Josten 59269 Beckum, Anneck - Straße 43	
Projekt: Neubau Einfamilienwohnhaus mit Garagen 59269 Beckum, Rheinische Straße 35 Gemarkung: Beckum Flur:17 Flurst. 725	Maßstab: 1:100	Datum: 17.01.2022	
Bearbeitet: U. He. Blatt-Nr.: 3 CAD-Datei: 06 - 21	Blattgröße: A1	Ansichten	

WEITERGABE SOWIE Vervielfältigung dieser Unterlage, Verwertung und Mitteilung ihres Inhaltes ist nicht gestattet, soweit nicht ausdrücklich zugestanden. Zuwiderhandlungen verpflichten zu Schadenersatz.