


Haus 10
NEUBAU REIHENMITTELHAUS - Typ 420-1222 vE
Leimen, In der Warthütte
KELLERGESCHOSS M 1:75
23.10.2012

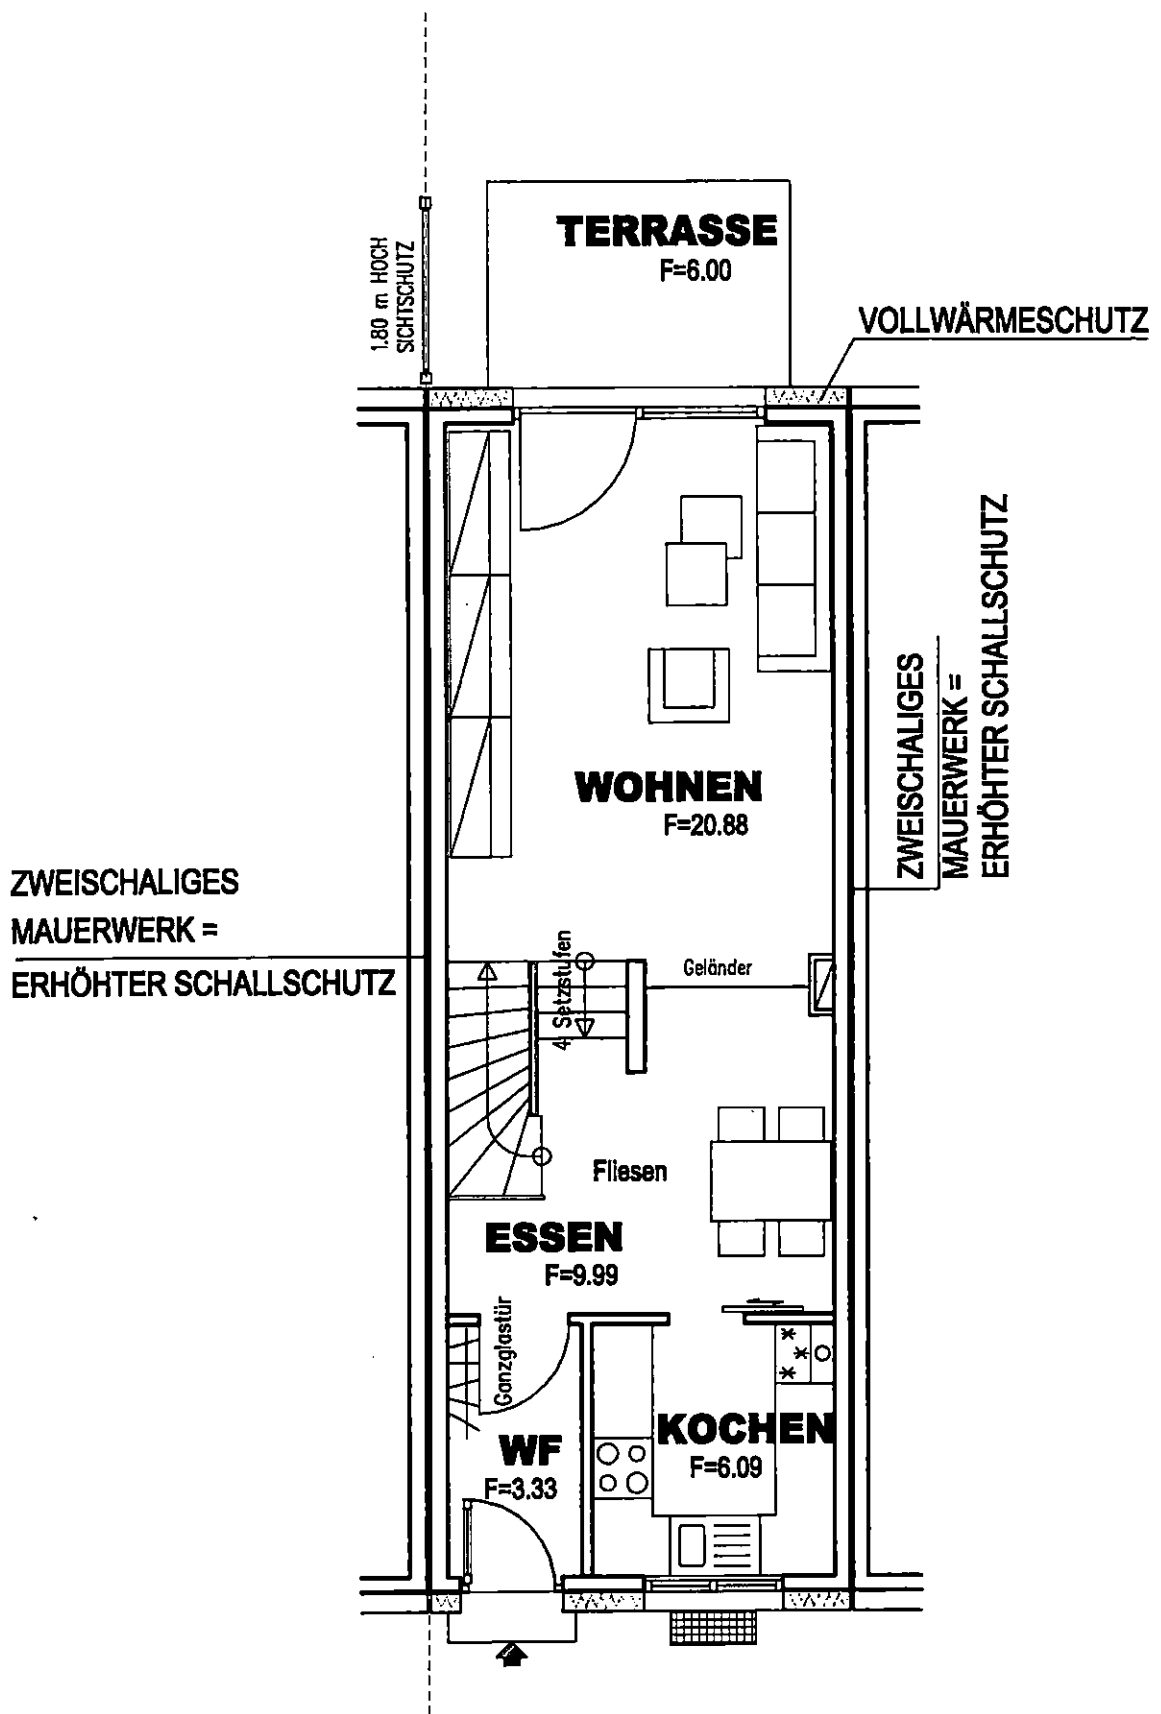


Haus 10

NEUBAU REIHENMITTELHAUS - Typ 420-1222 vE

Leimen, In der Warthütte

ERDGESCHOSS M 1:75

23.10.2012

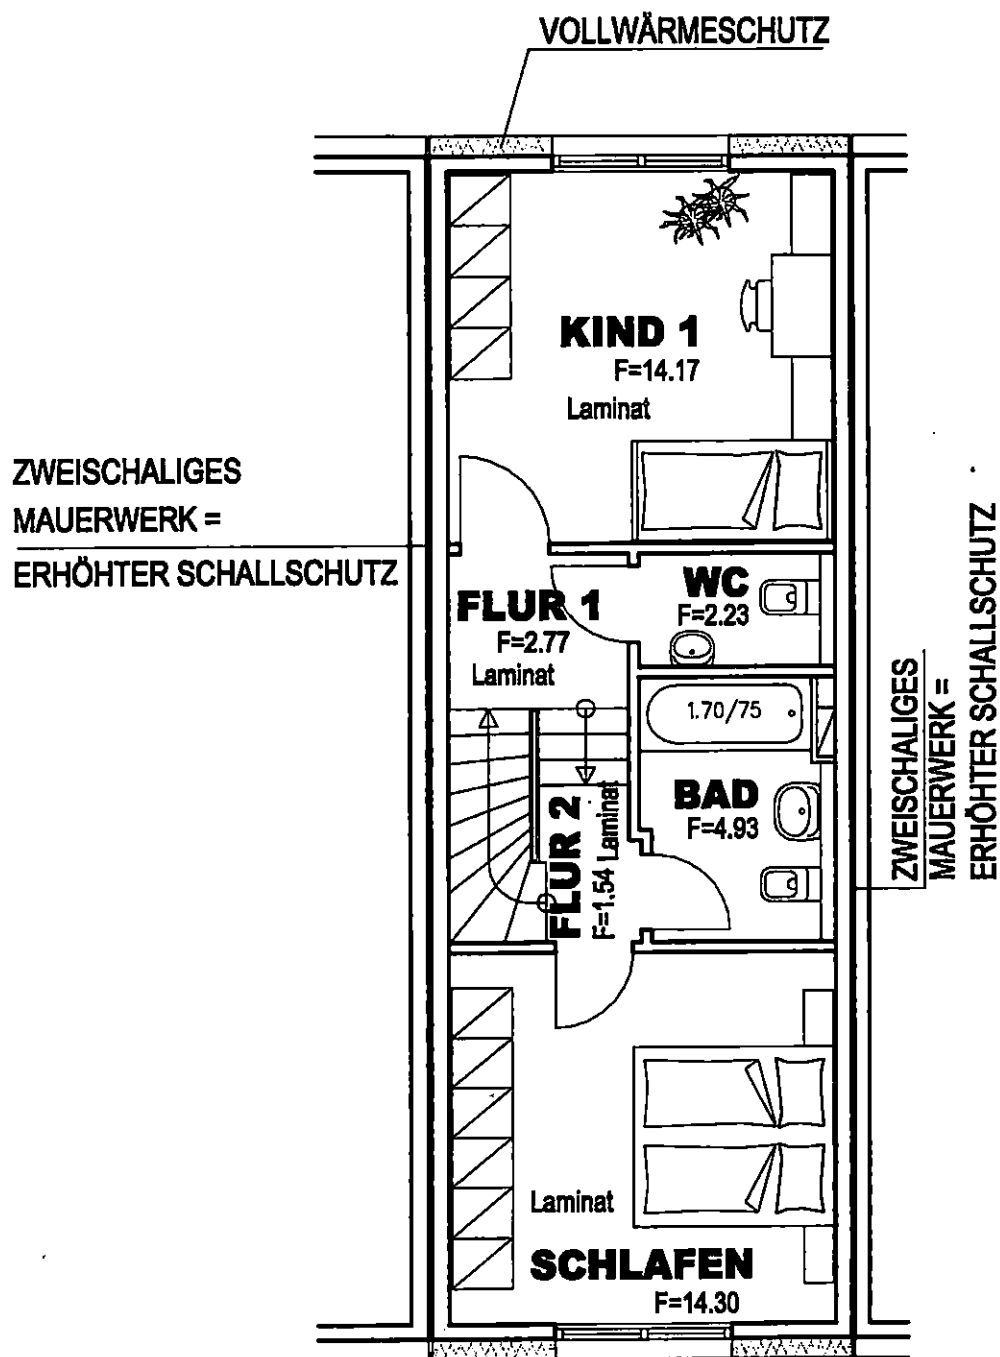


Haus 10

NEUBAU REIHENMITTELHAUS - Typ 420-1222 vE

Leimen, In der Warthütte

OBERGESCHOSS M 1:75

23.10.2012

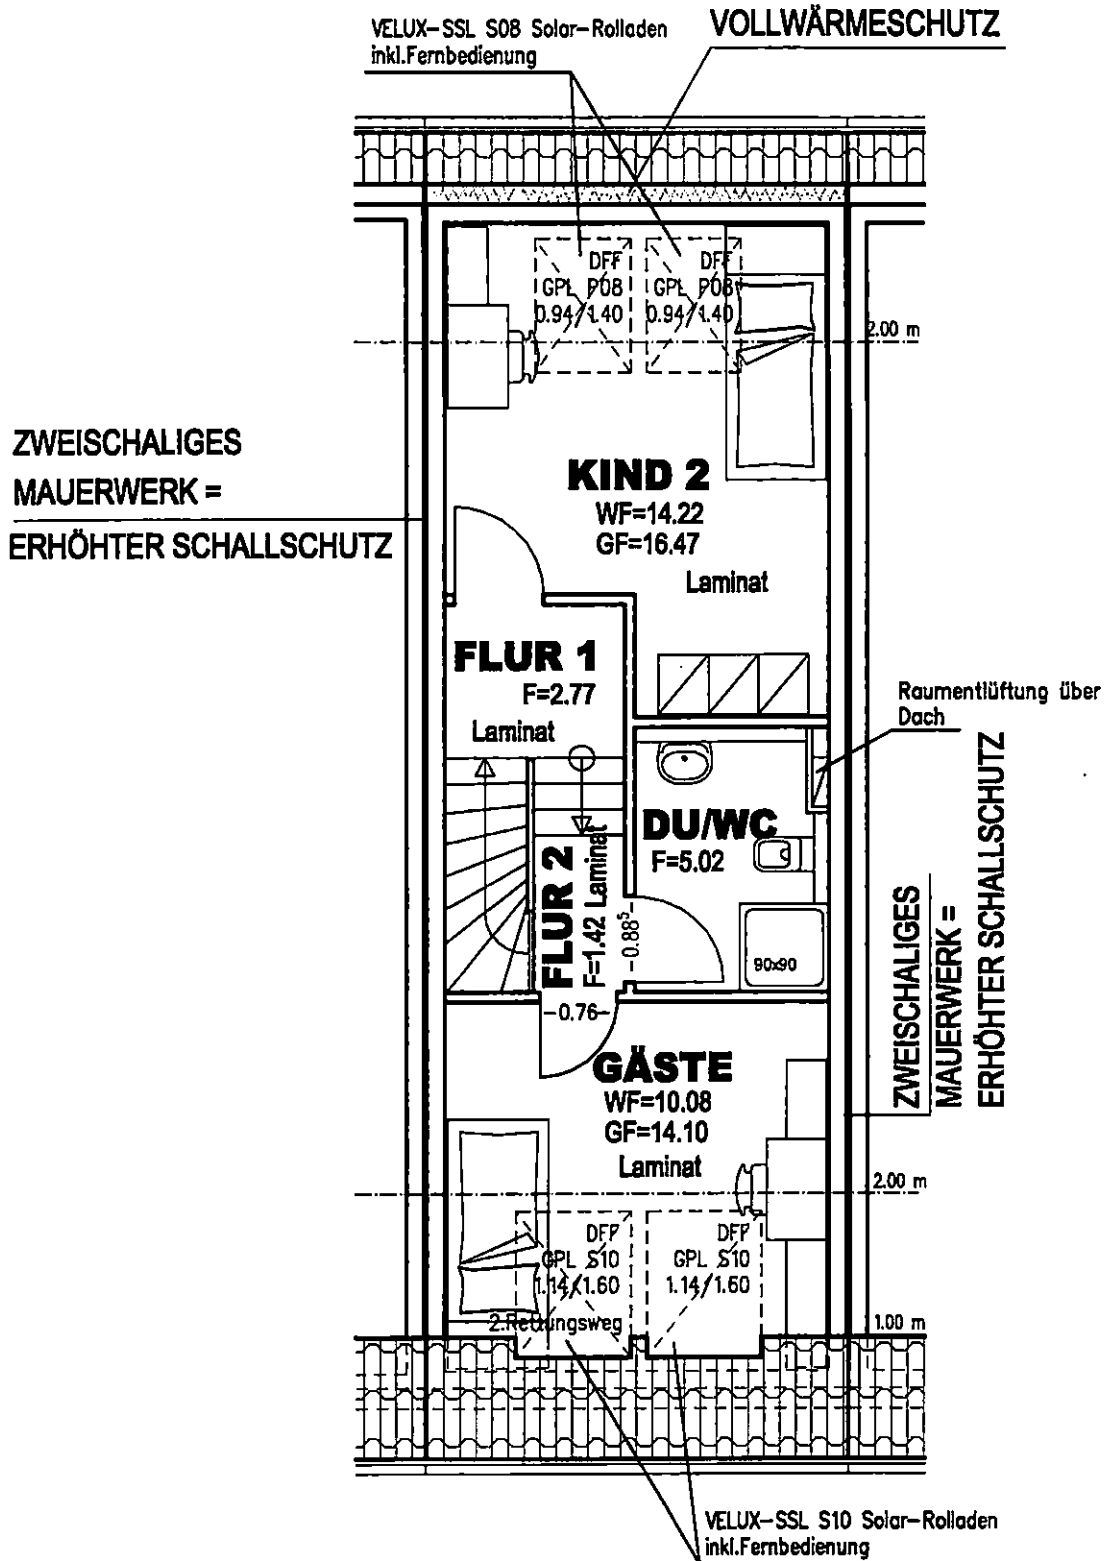


Haus 10

NEUBAU REIHENMITTELHAUS - Typ 420-1222 VE

Leimen, In der Warthütte

DACHGESCHOSS M 1:75

23.10.2012

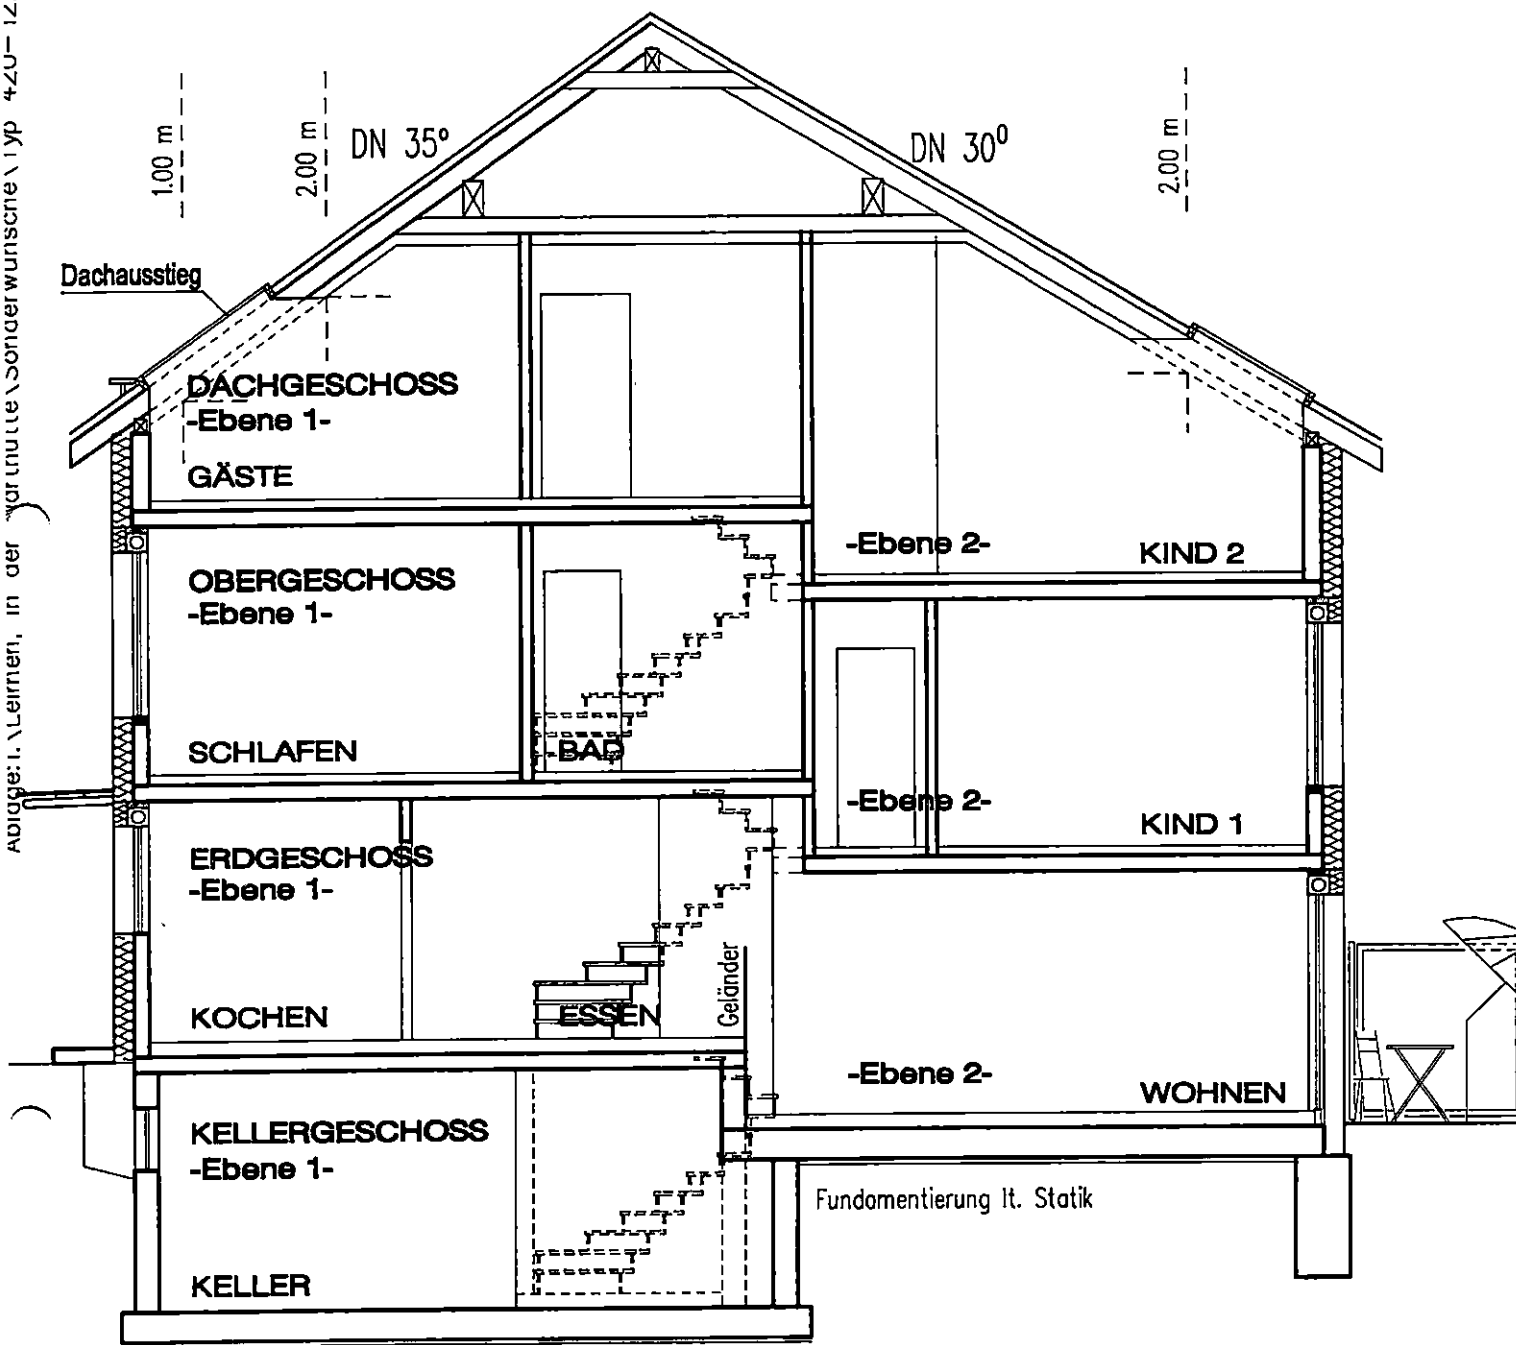


Haus 10

NEUBAU REIHENMITTELHAUS - Typ 420-1222 vE

Leimen, In der Warthütte

SCHEMASCHNITT M 1:75

23.10.2012

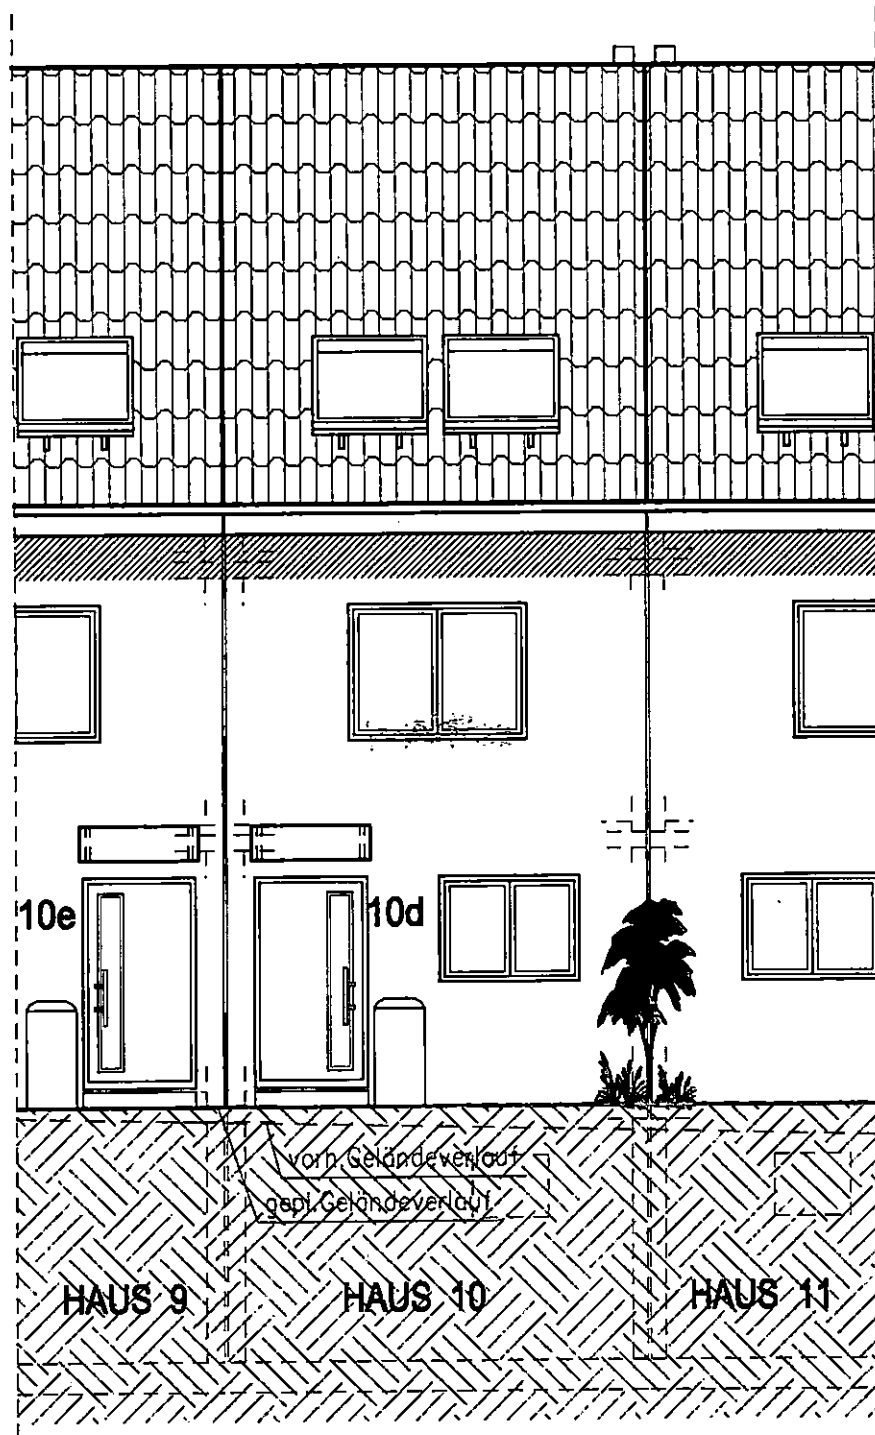


Haus 10

NEUBAU REIHENMITTELHAUS - Typ 420-1222 vE

Leimen, In der Warthütte

ANSICHT- STRASSE M 1:75

23.10.2012

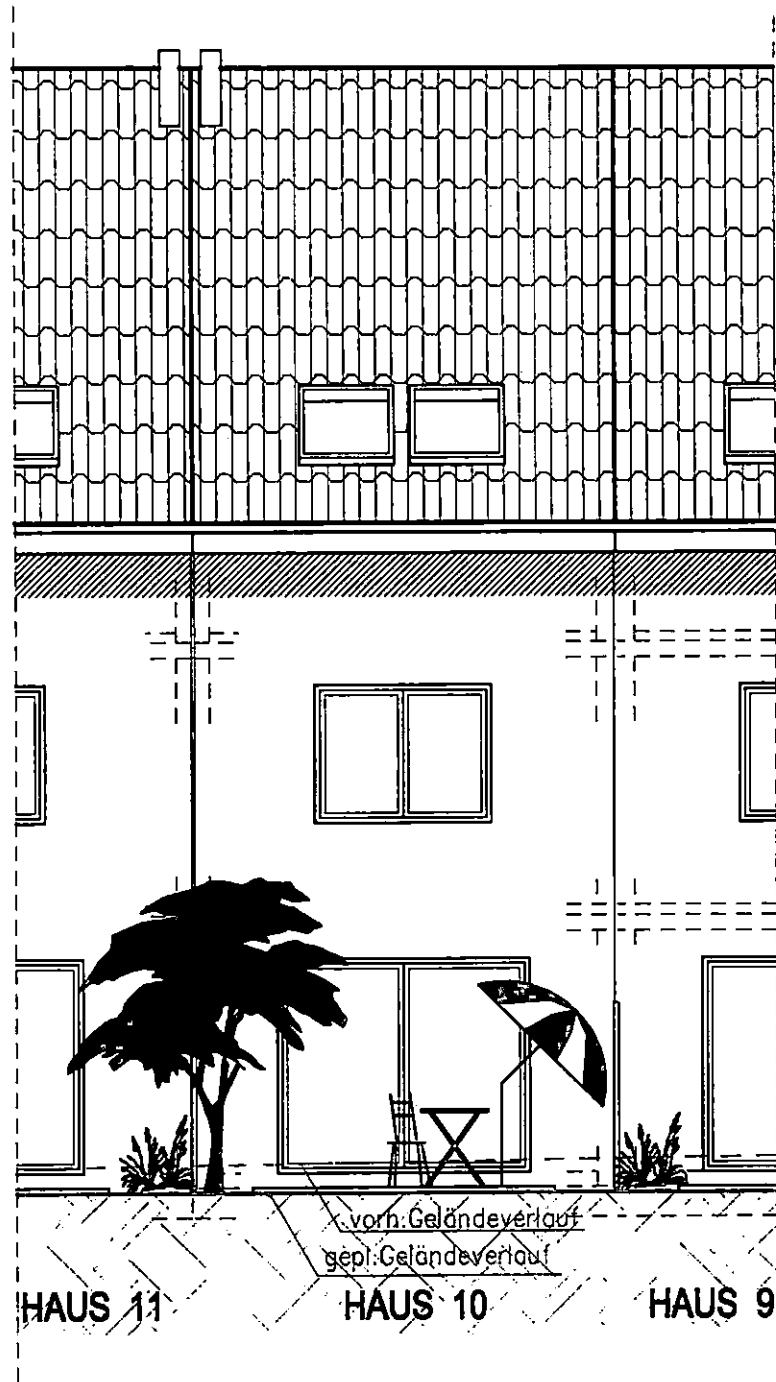

Haus 10

NEUBAU REIHENMITTELHAUS - Typ 420-1222 vE

Leimen, In der Warthütte

ANSICHT - GARTEN M 1:75

23.10.2012