

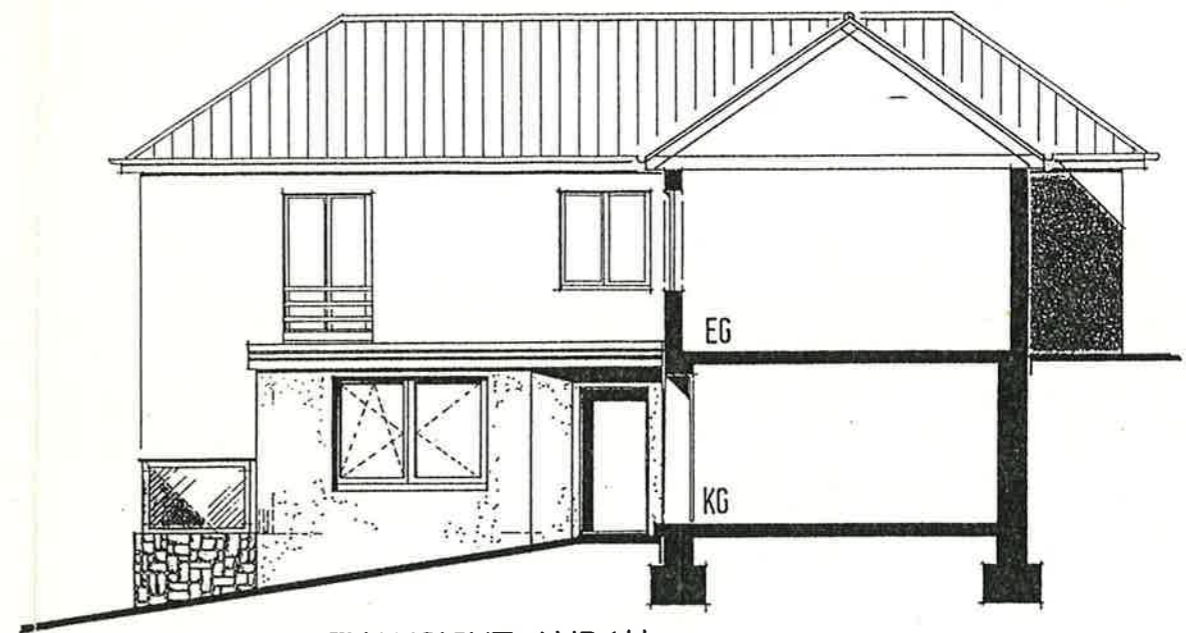


STRASSENANSICHT

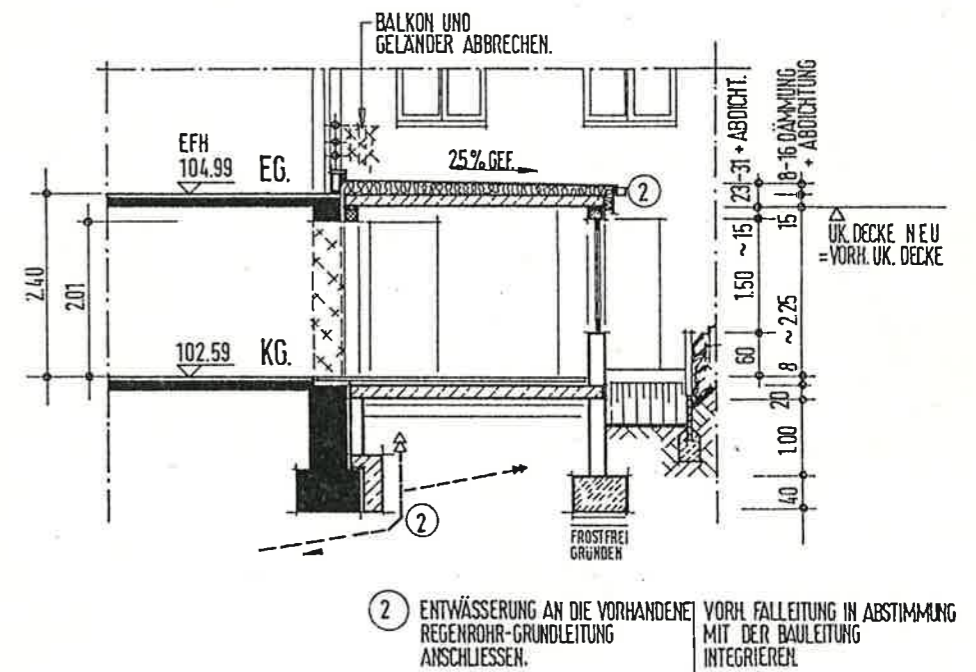

SEITENANSICHT ANBAU

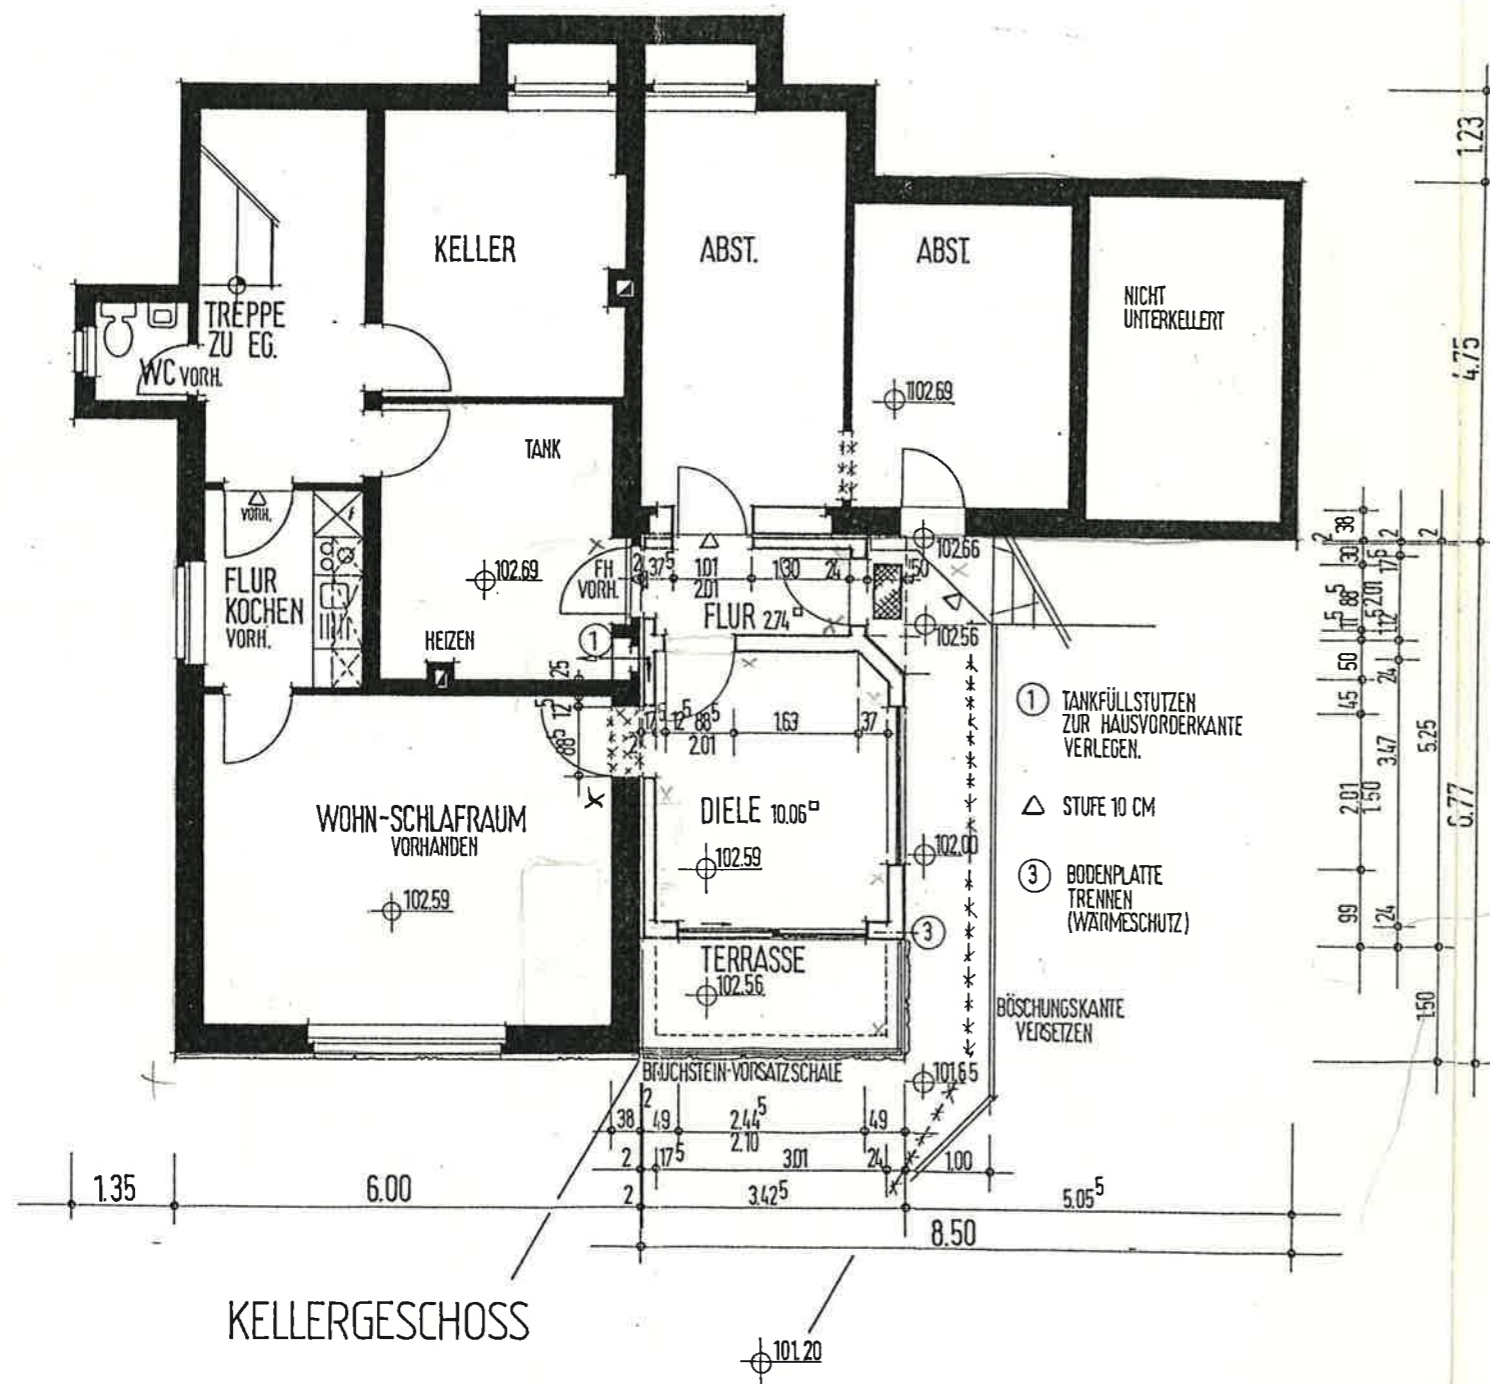

- █ vorhandenes Mauerwerk
- ▨ neues Mauerwerk / Beton oder Leichtbauplatten
- ⊗ abzubrechendes Mauerwerk

**ACHTUNG !!!**  
 Alle Maße sind örtlich zu prüfen.  
 Unstimmigkeiten der Bauleitung melden.

BAUVORHABEN:  
 ANBAU EINGANGSBEREICH EINLIEGER  
 GÖNTERSTRASSE 33 4300 ESSEN

BAUHERR:  
 BERNHARD KAPPERT  
 DORTSELBST  
 31. MAI 1990  
 DATUM UNTERSCHRIFT

M.: 1:100  
 30.05.90 JA

ENTWURFSVERFASSER:  
 DIPL.-ING. KARLHEINZ SCHUMBERA  
 ARMELER STRASSE 45  
 4250 BOTTRUP  
 31. MAI 1990  
 DATUM UNTERSCHRIFT