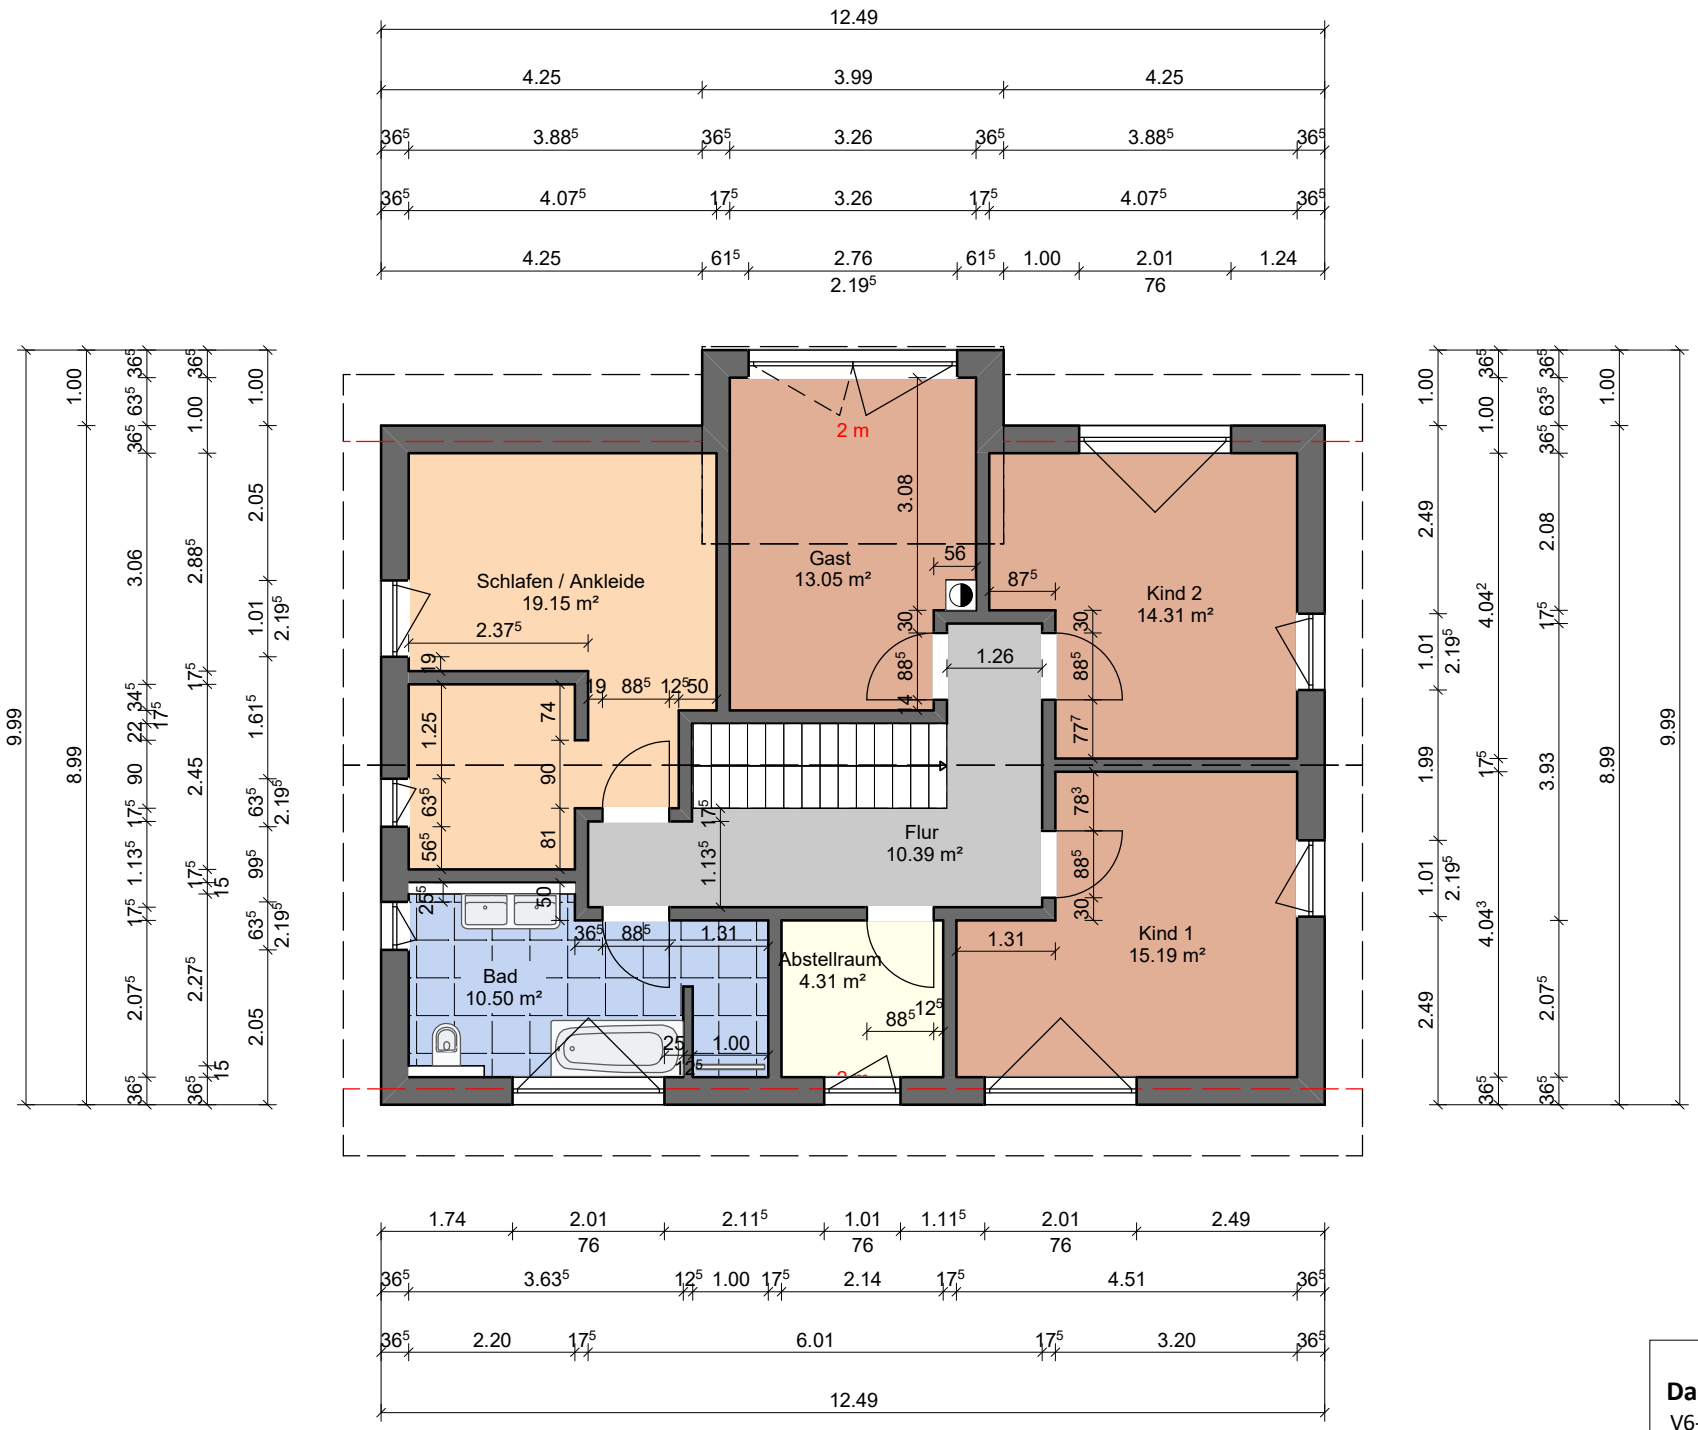

Dachgeschoss
V6-BV Hardtmann.vpl