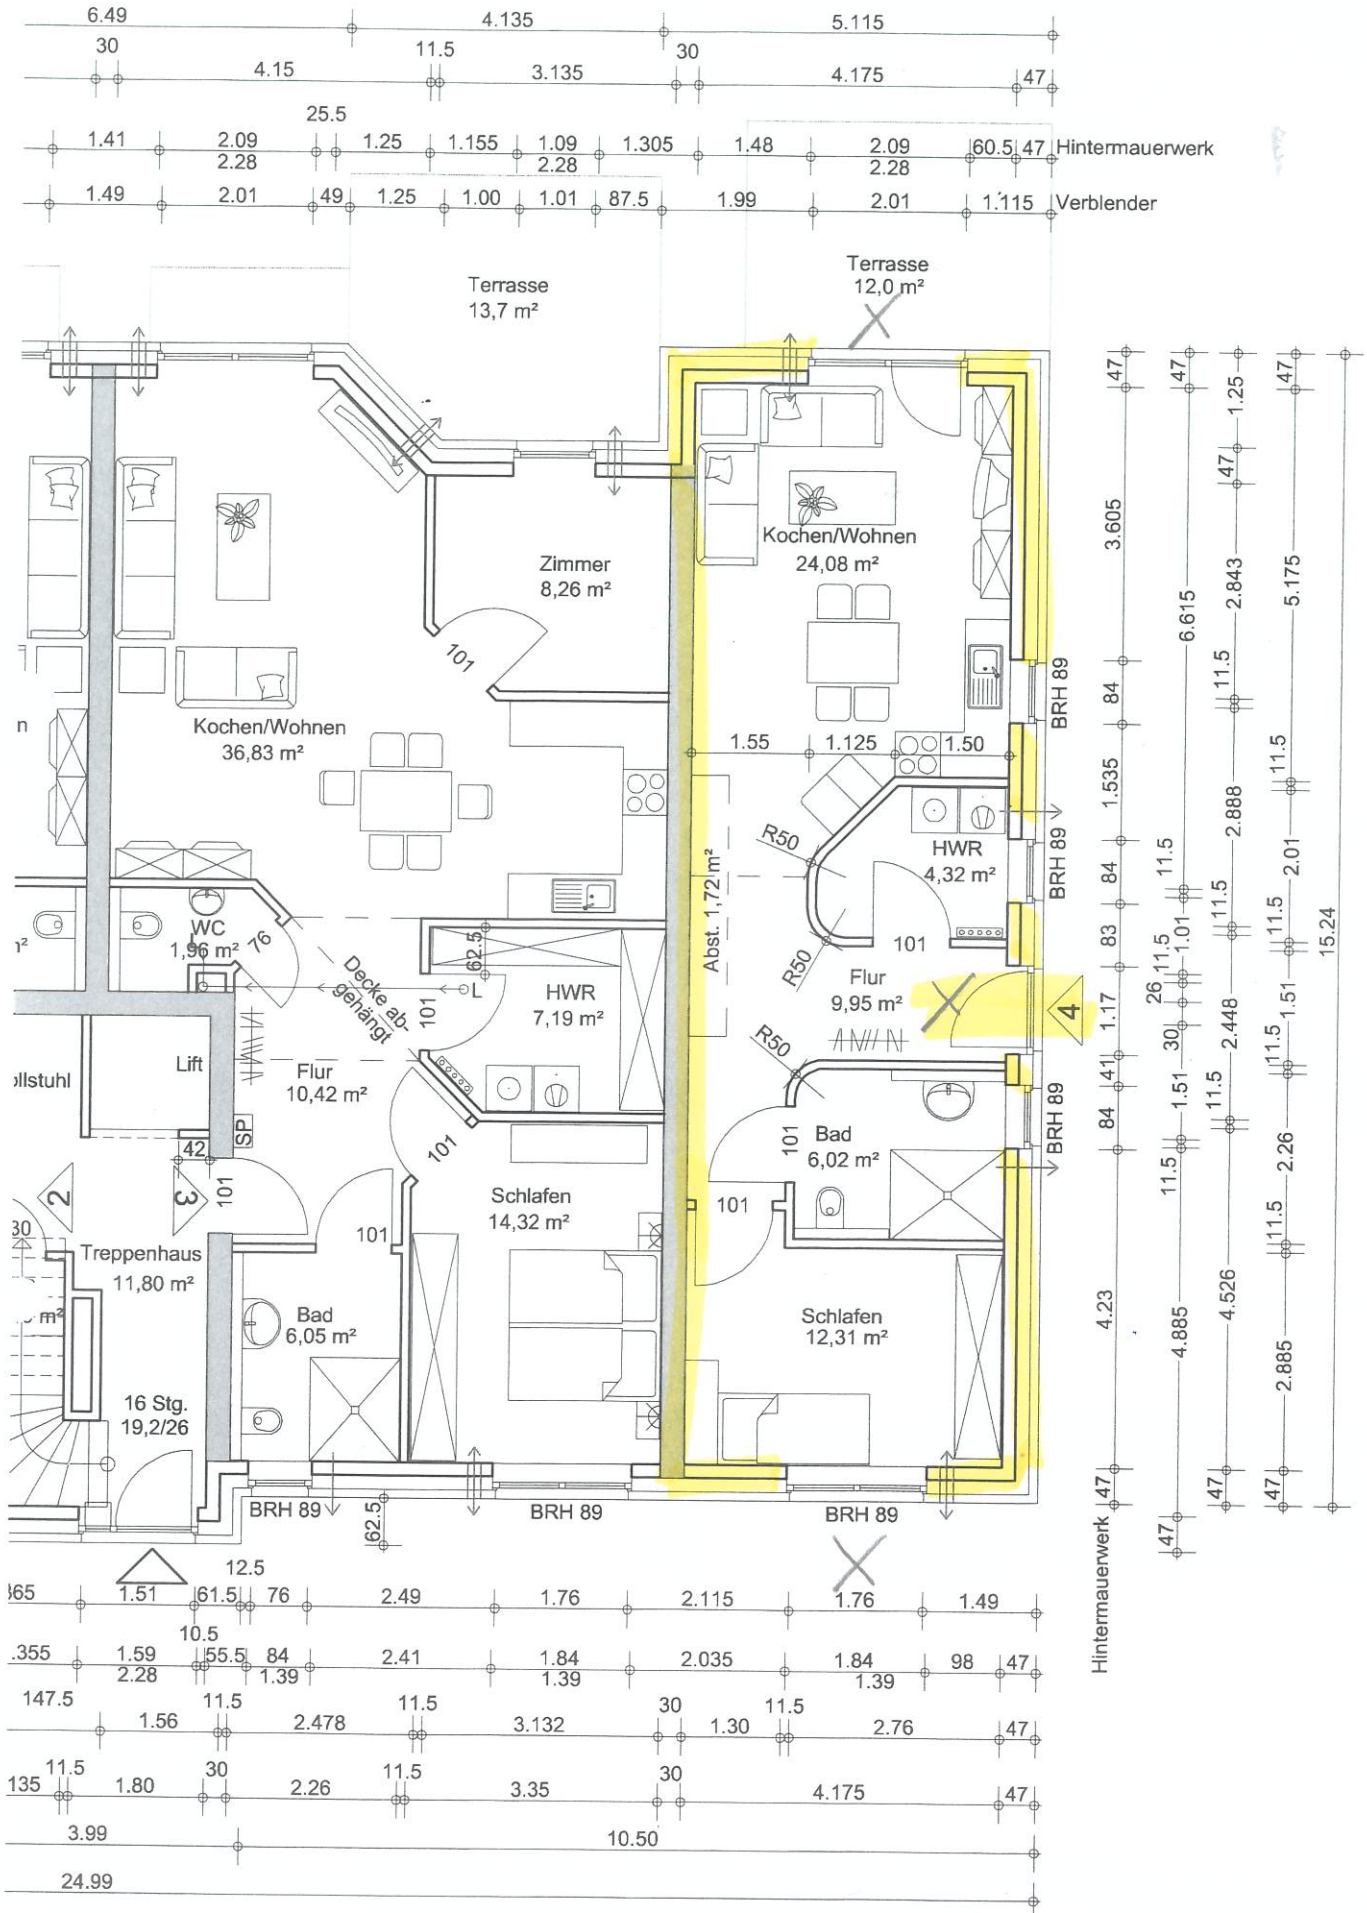

BV GH Conzept GmbH
Zum Sportplatz 1B, Seckenhausen
M 1:100

Wolfgang Martin
- Dipl.-Ing. für Bauwesen -