


EG und Garten



Der Grundriss ist nicht maßstabsgetreu und dient lediglich der Orientierung.

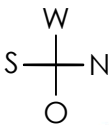


EG

Eingangsbereich
mit offener Küche


Gäste-
WC

Wohnzimmer

Der Grundriss ist nicht
maßstabsgetreu und dient
lediglich der Orientierung.

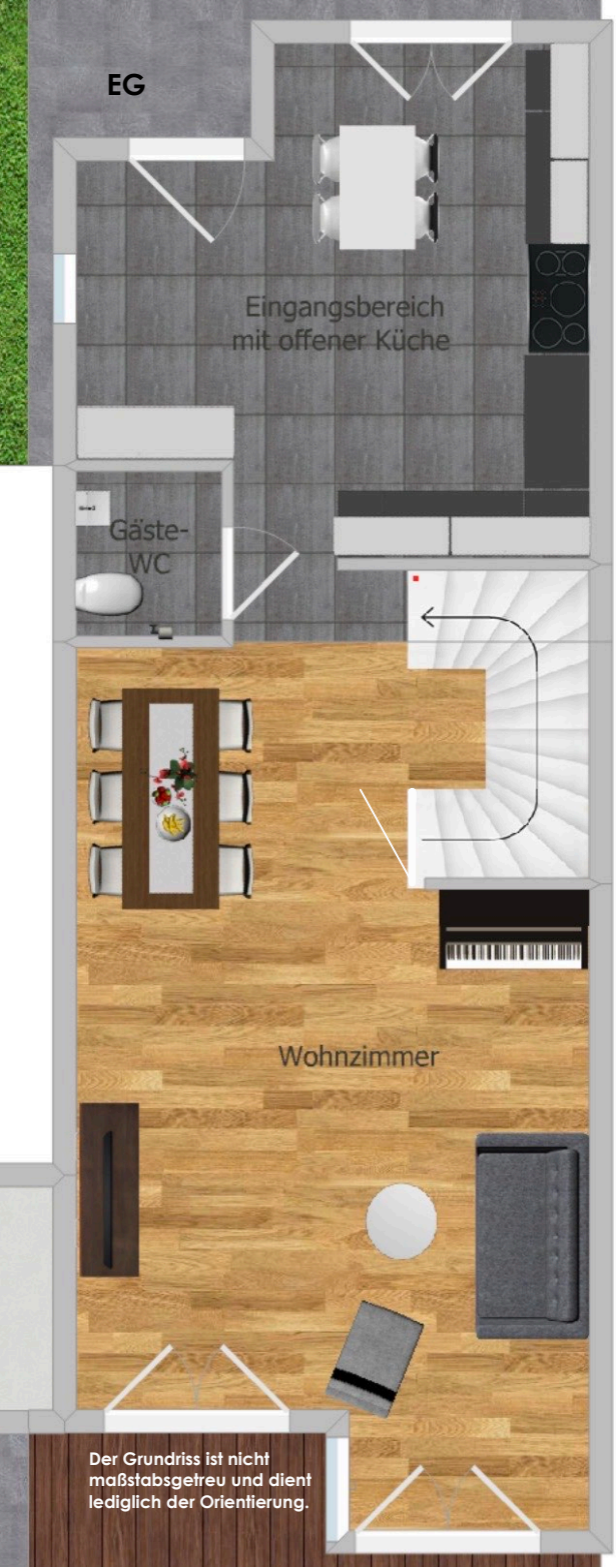


1. OG

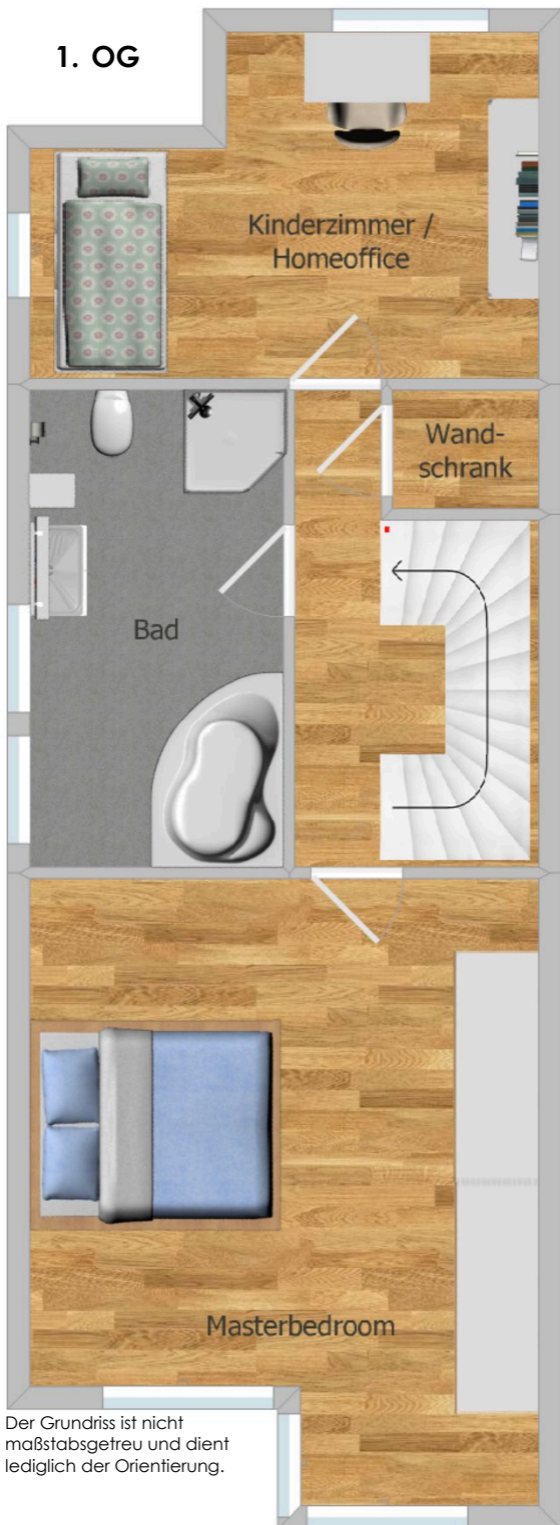


Der Grundriss ist nicht maßstabsgetreu und dient lediglich der Orientierung.

2. OG

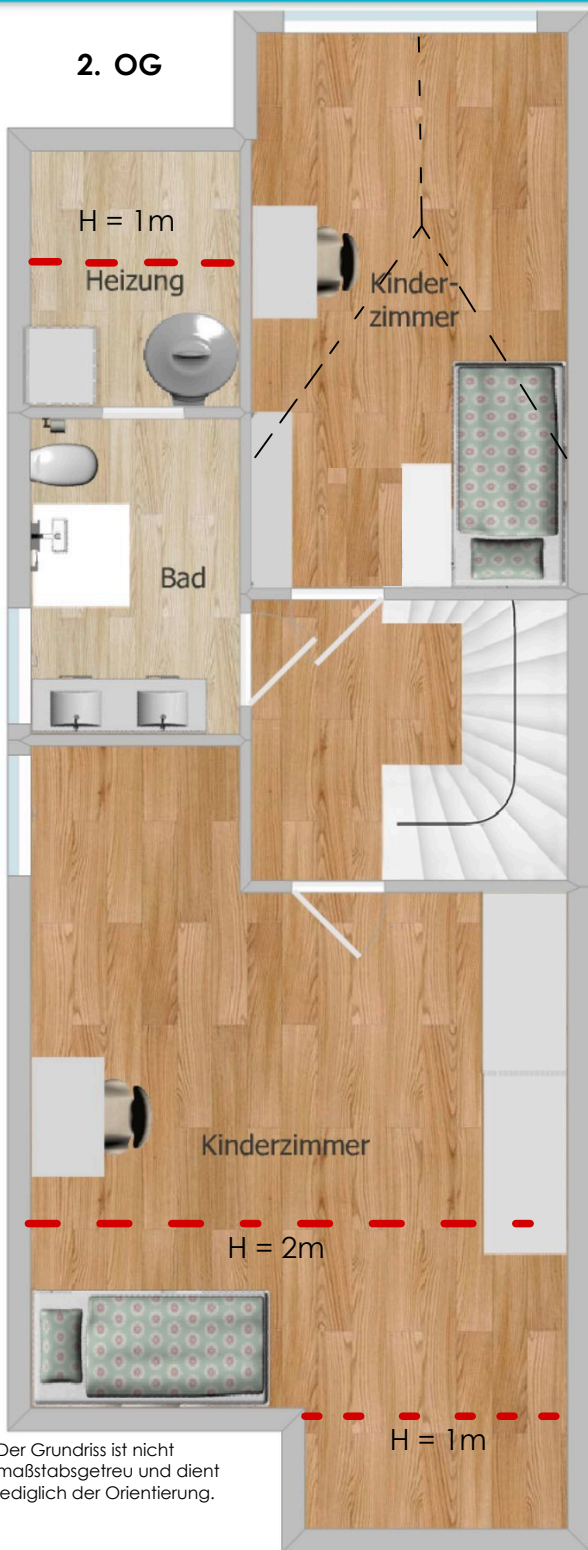

Der Grundriss ist nicht maßstabgetreu und dient lediglich der Orientierung.

Keller

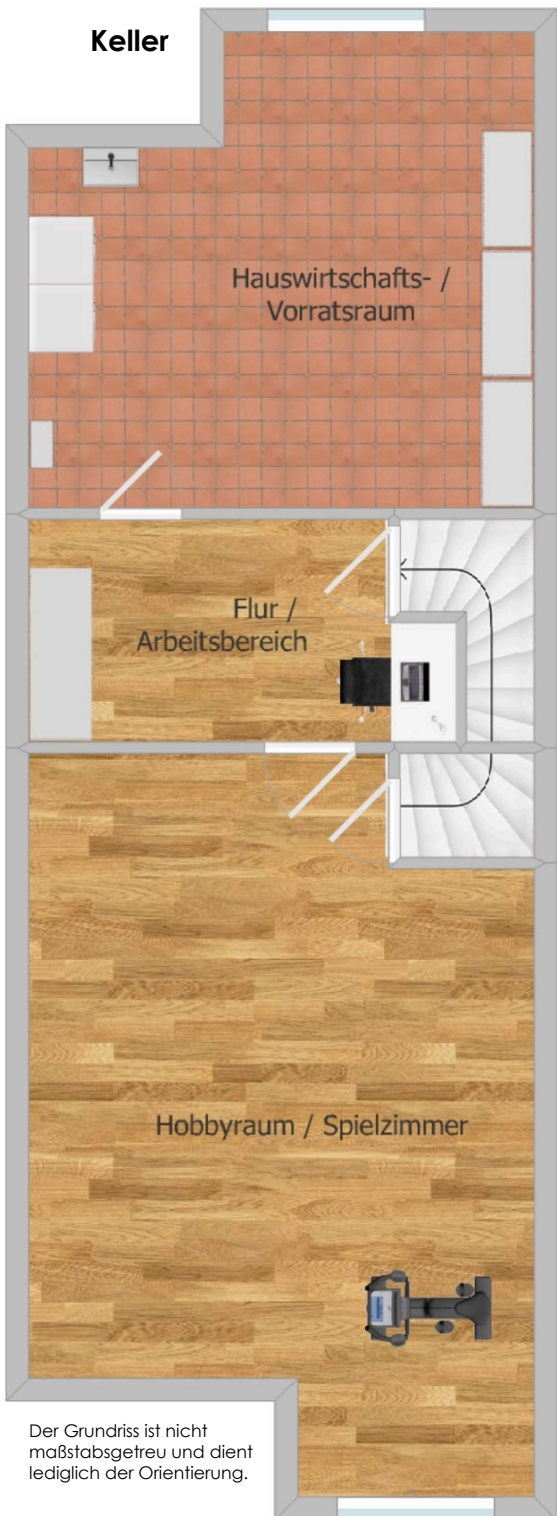

Der Grundriss ist nicht maßstabsgetreu und dient lediglich der Orientierung.