


WOHNFLÄCHE

Fundament		
Fundament	0,00	m ²
001 Fundamente	0,00	m ²
002 Fundamente	0,00	m ²
Summe Fundament	0,00	m²
Kellergeschoss		
001 Abstellraum 1	14,41	m ²
007 Diele	11,55	m ²
008 Dusche/WC	3,25	m ²
004 Garderobe	1,99	m ²
006 Kochen/Essen	8,27	m ²
003 Schlafen/Wohnen	13,40	m ²
002 Technik	14,36	m ²
Summe Kellergeschoss	67,23	m²
Erdgeschoss		
007 Dusche/WC	2,93	m ²
005 Eingang	1,18	m ²
003 Essen	18,48	m ²
004 Flur	3,85	m ²
007 Kochen	10,36	m ²
008 Treppenhaus	4,00	m ²
003 Wohnen/Schlafen	15,36	m ²
Summe Erdgeschoss	56,16	m²
Dachgeschoss		
004 Bad	7,32	m ²
006 Flur	2,43	m ²
002 Schlafen	14,36	m ²
006 TH DG	3,92	m ²
006 WC/HWS	3,86	m ²
001 Wohnen/Kochen	17,85	m ²
Summe Dachgeschoss	49,74	m²
Spitzboden		
Galerie	5,40	m ²
Gäste	9,39	m ²
001 Raum 48	0,00	m ²
001 Trempel	0,00	m ²
Summe Spitzboden	14,79	m²
Summe <Standard>	187,92	m²

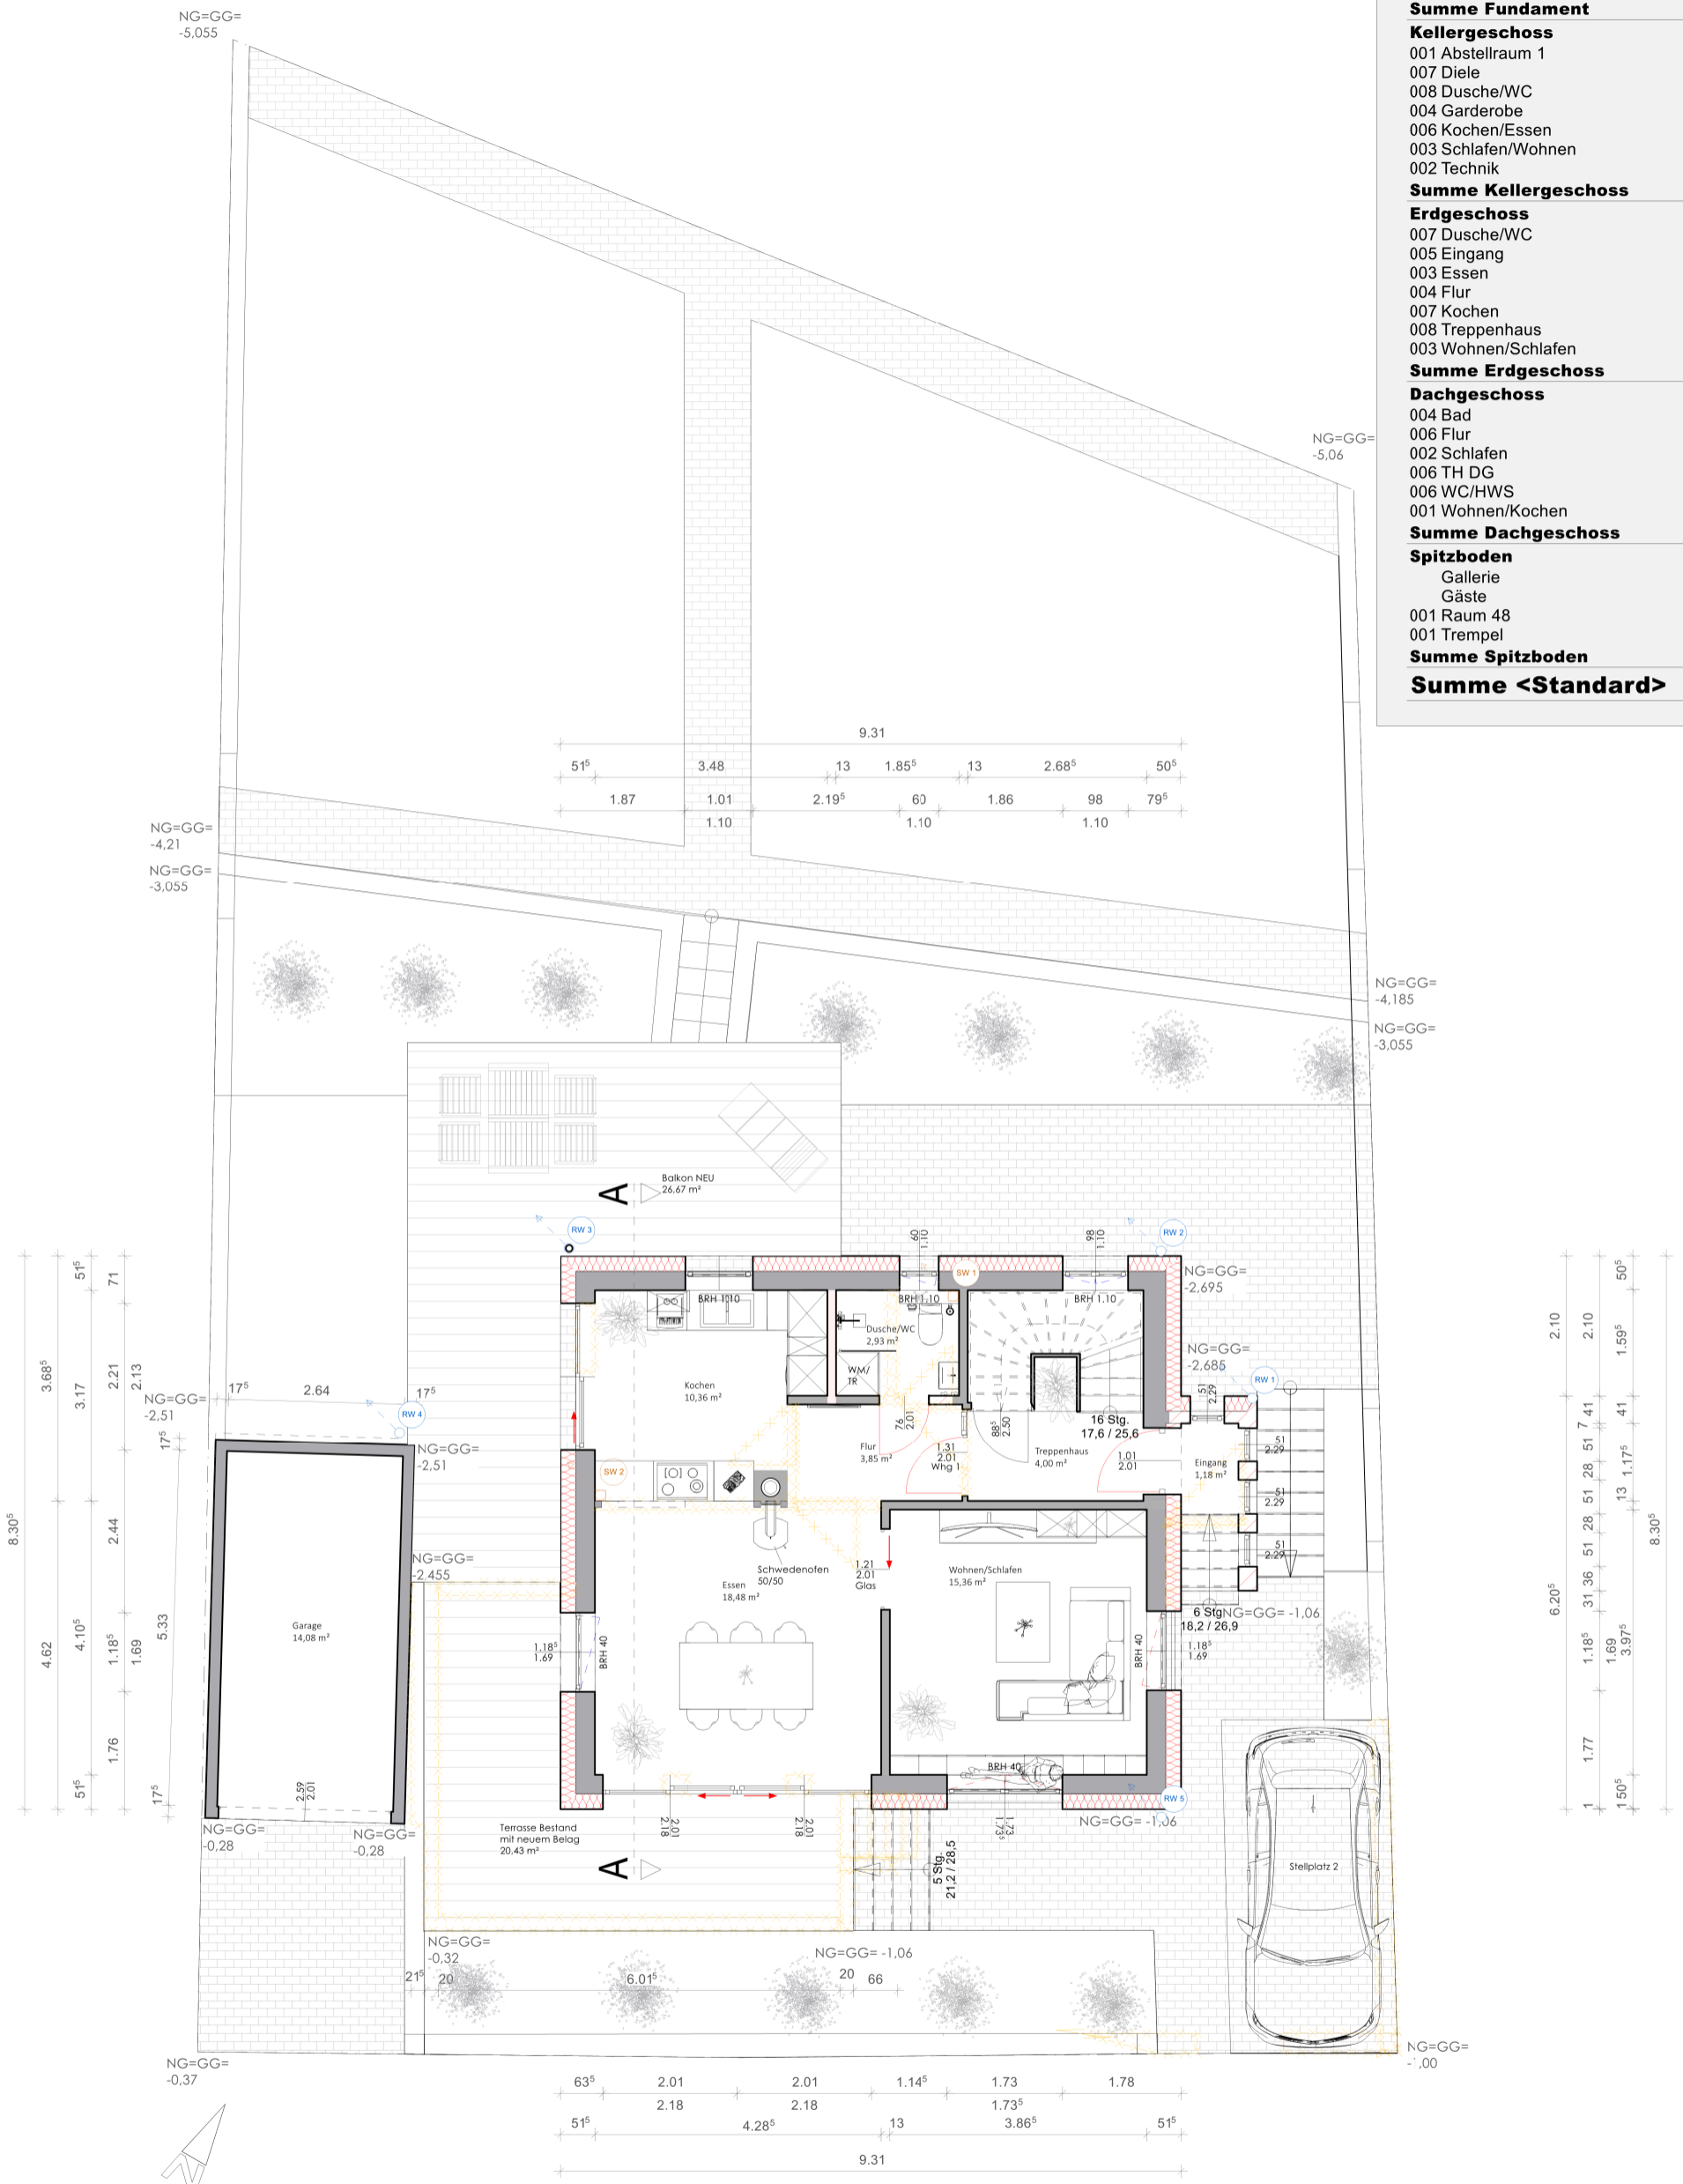

Erdgeschoss

11.08.2022