


1. OG

9,62 m

Wohn- / Eßbereich 47,63 m²

3,03 m

5,60 m

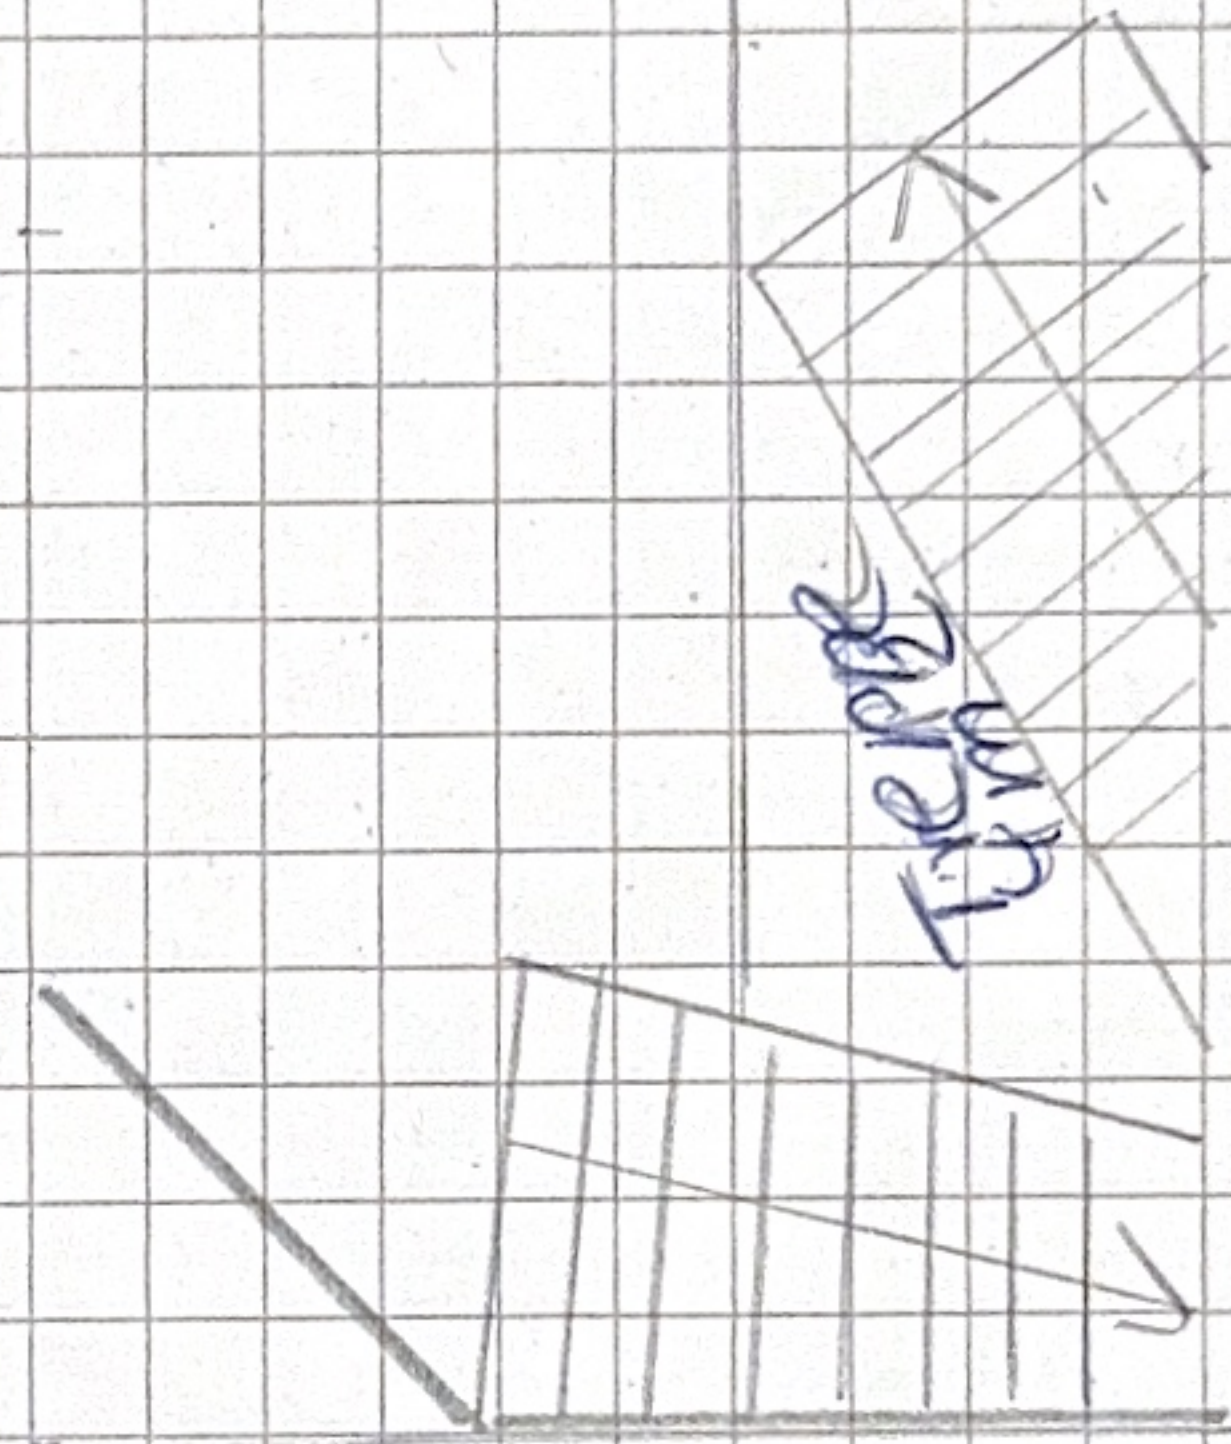

Küche

8 m²
(7,99 m²)

Treppe

3,20 m

9,99 m

3,48 m

2,57 m