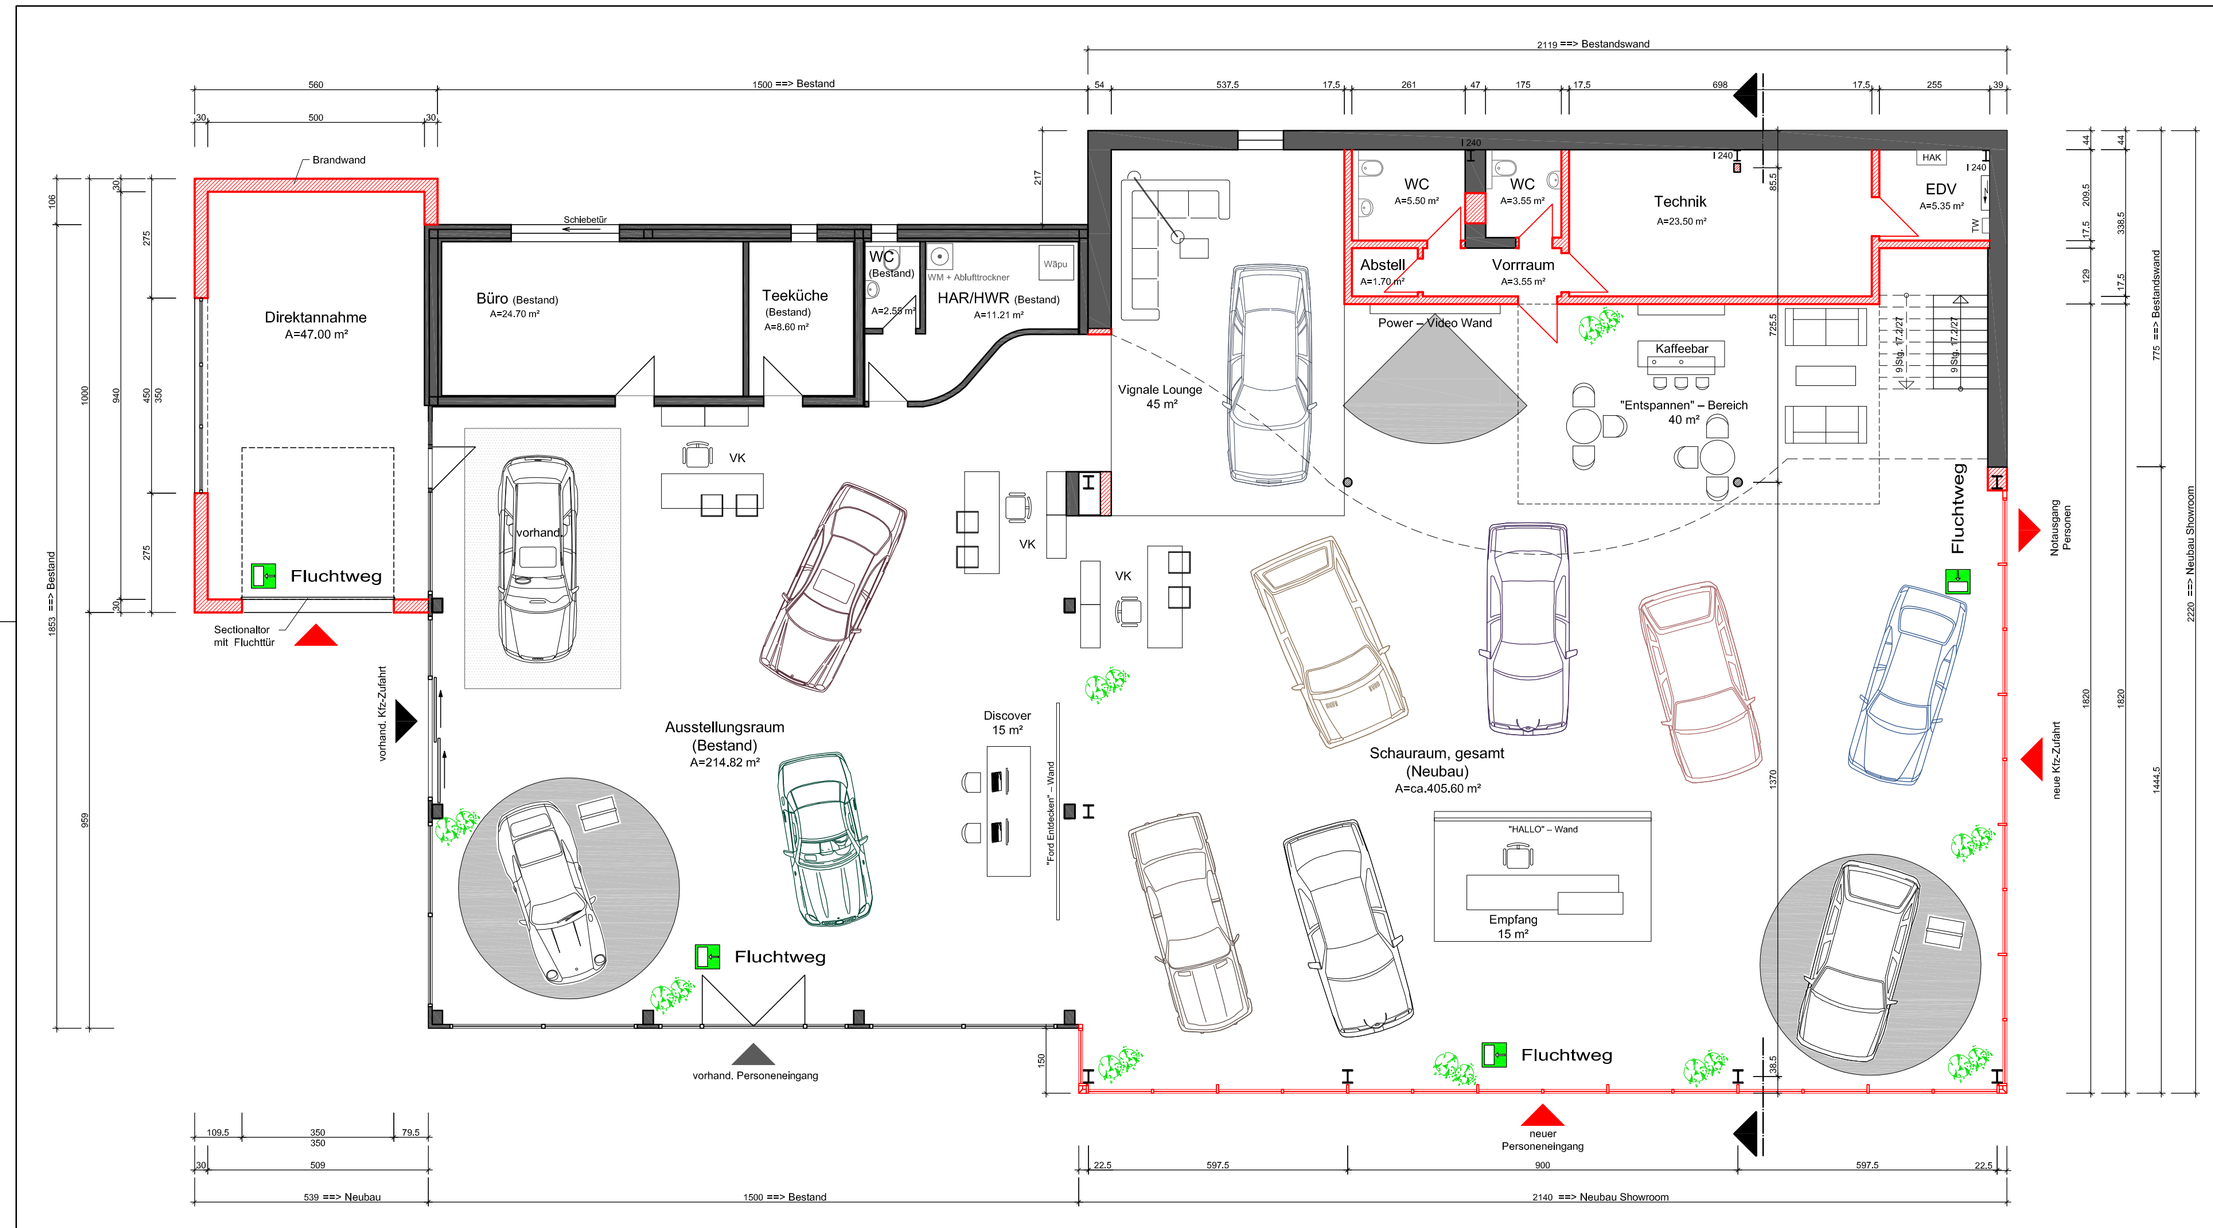

Legende:

- Bestand
- Mauerwerk
- Stahlbeton
- unbewehrter Beton bzw. Estrich
- Wärmedämmung, hart
- Wärmedämmung, weich

Vorhaben:	Anbau Direktannahme und Showroom Autohaus Pichel GmbH Chemnitz Blankenburgstraße 67 in 09114 Chemnitz	Maßstab: 1:100
Bauherr:	Herr Jürgen Künstler Obere Hauptstraße 17 09232 Hartmannsdorf	Datum: 06.04.2016
Plan:	Entwurfsplanung Grundriss Erdgeschoss	Zeich.Nr.: 2
Entwurfs-verfasser:	Dipl. - Ing. Jens Zschoche Kleinolbersdorfer Straße 63, 09127 Chemnitz Tel 0371/6511375 Email info@gz-buero.de Fax 0371/6511376 Mobil 0174/2464036	Unterschrift:
Änderung:		
Änderung:		